S211临湘鸭栏至长安公路工程（云溪区段）K6+900南施工便道红线图

3277.52-440.98

经研究：

同意如图所示红线范围内的土地作为S211临湘鸭栏至长安公路工程（云溪区段）K6+900南施工便道的临时用地，使用期限两年，请按法定程序办理有关手续。

二〇二〇年十二月九日

白荆村

岳阳市自然资源和规划局云溪区分局 行政审批专用章 4306000105619

K6+900南施工便道

1894.15

J1 J2 J3 J4 J5 J6 J7 J8 J9 J10 J11 J12 J13 J14 J15 J16 J17 J18 J19 J20 J21 J22 J23 J24 J25 J26 J27 J28 J29 J30 J31 J32 J33 J34 J35 J36 J37

N

440.979 3277.718

441.279 3277.718

3277.518

440.979

441.279

创辉达设计股份有限公司

2020年10月数字化制图
2000国家大地坐标系
1985国家高程基准
2017年版式

1:500

测量员：陈宇星
绘图员：李强
检查员：陈跃辉

S211临湘鸭栏至长安公路工程（云溪区段）K7+100南取土场红线图

3277.45-441.11

经研究：

同意如图所示红线范围内的土地作为S211临湘鸭栏至长安公路工程（云溪区段）K7+100南取土场的临时用地，使用期限两年，请按法定程序办理有关手续。

二〇二〇年十二月九日

岳阳市自然资源和规划局云溪区分局 行政审批专用章 4306000105613

创辉达设计股份有限公司

白荆村

K7+100南取土场

2235.84

441.107 3277.648

441.407 3277.648

3277.448

441.107

441.407

3277.448


2020年10月数字化制图
2000国家大地坐标系
1985国家高程基准
2017年版式

1:500

测量员：陈宇星
绘图员：李强
检查员：陈跃辉

S211临湘鸭栏至长安公路工程（云溪区段）K7+240南施工便道红线图

3277.42-441.31

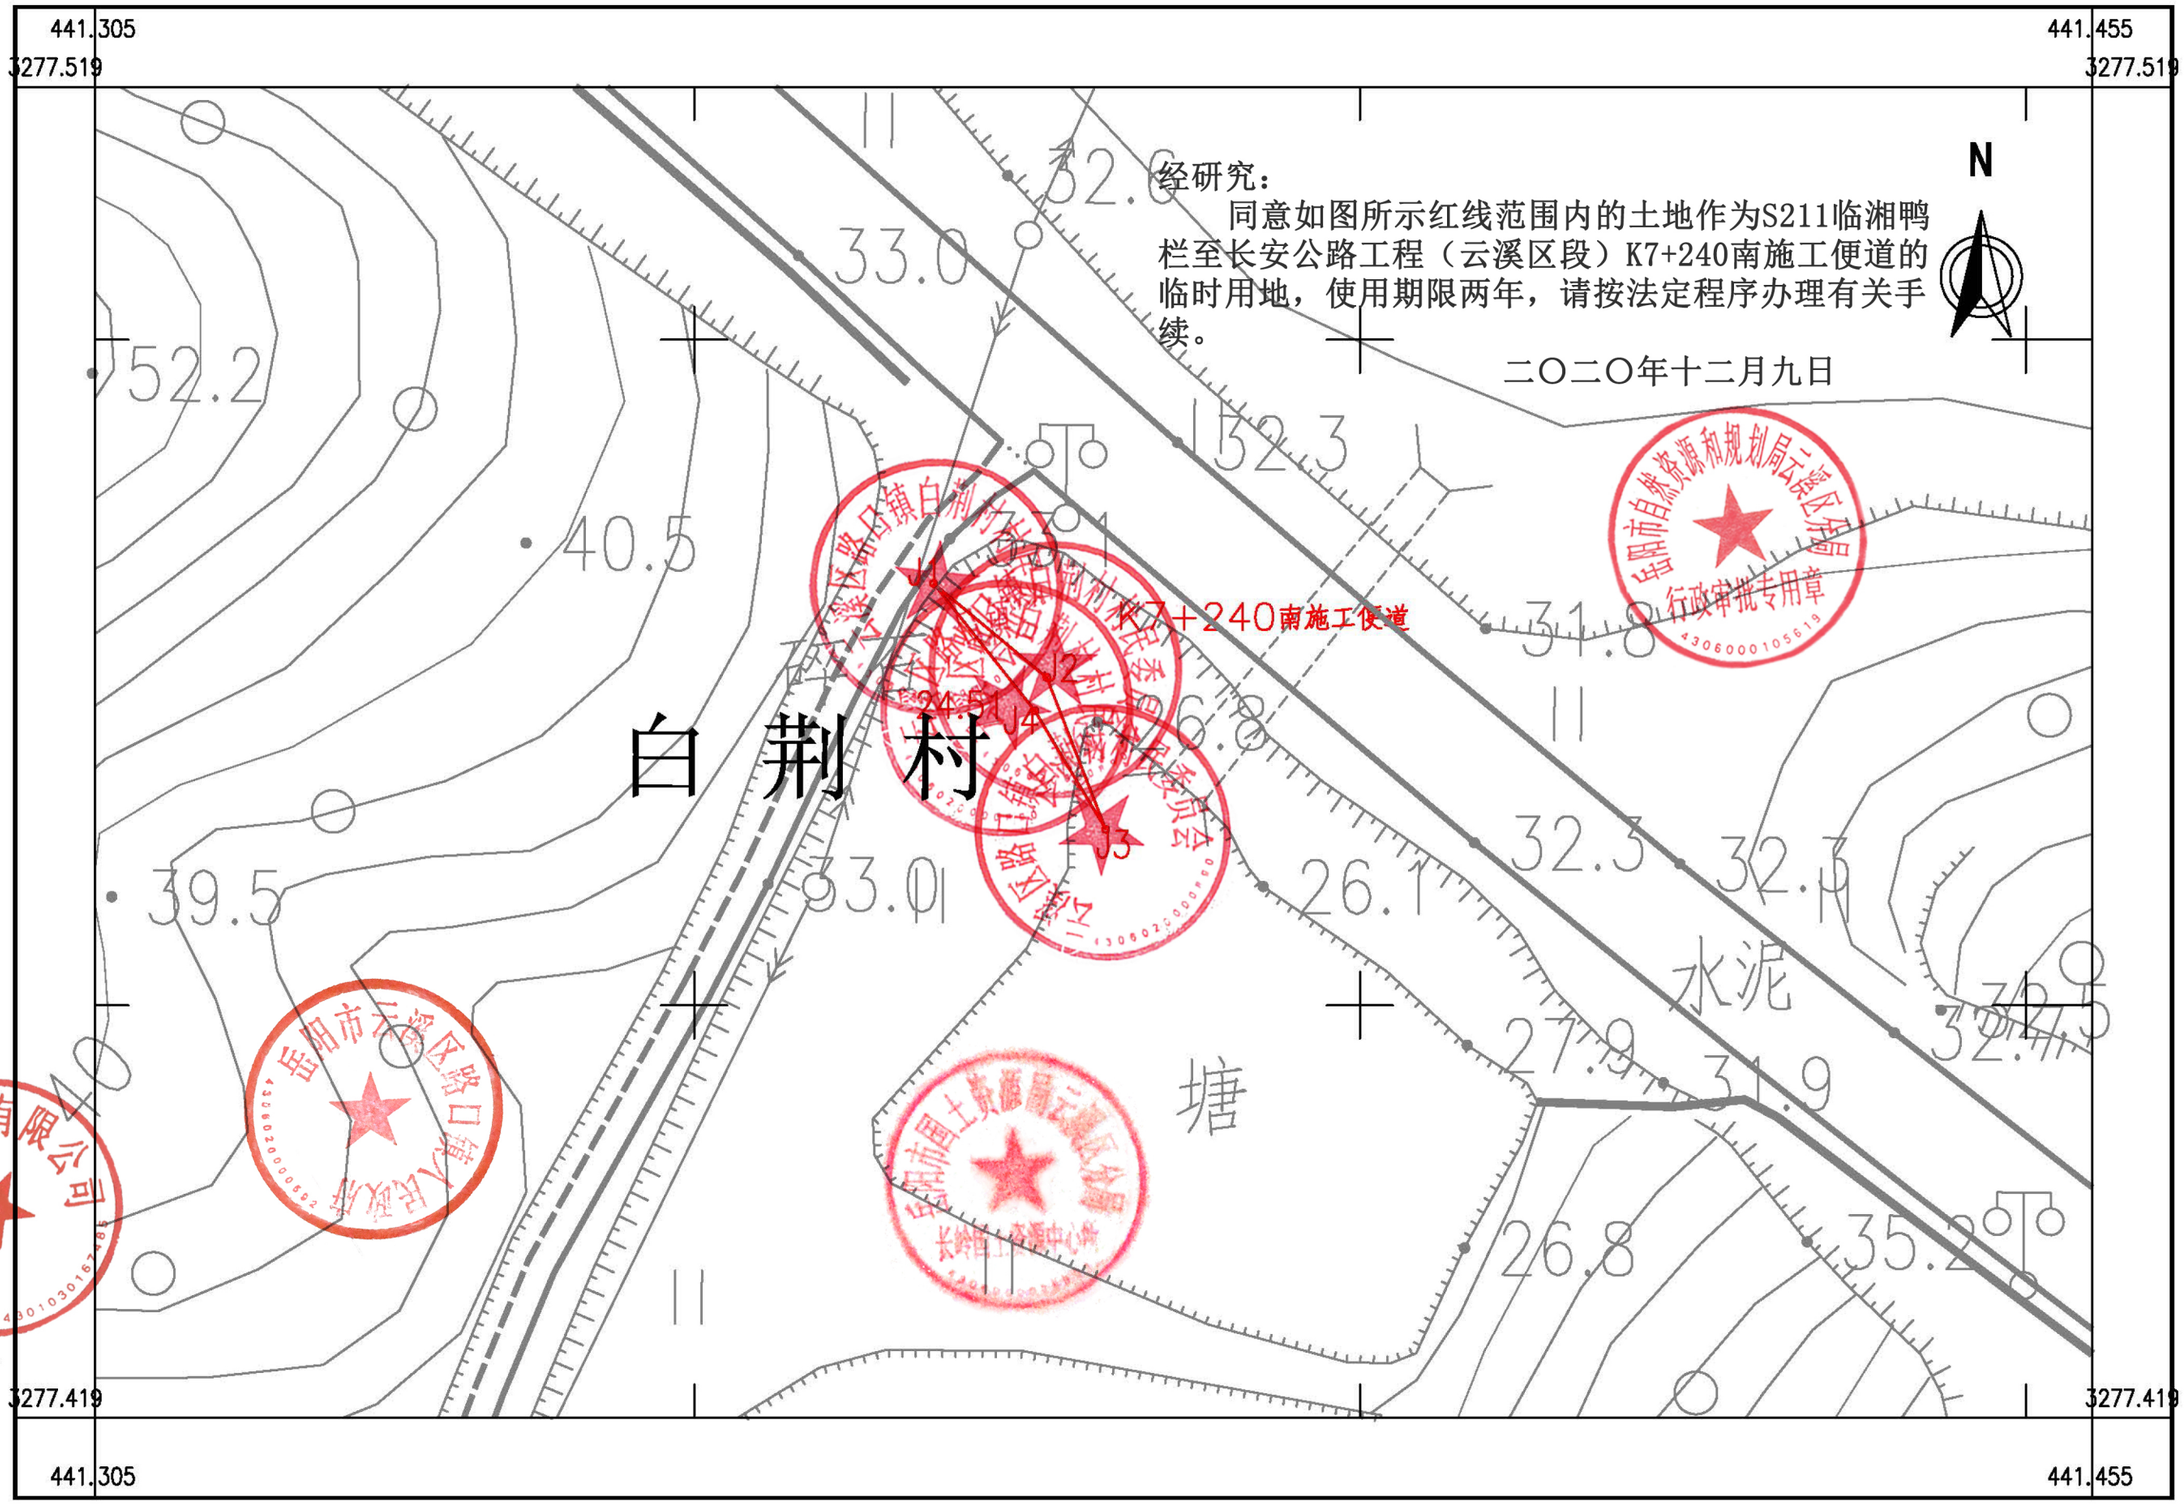

创辉达设计股份有限公司

2020年10月数字化制图
2000国家大地坐标系
1985国家高程基准
2017年版式

1:500

测量员：陈宇星
绘图员：李强
检查员：陈跃辉

S211临湘鸭栏至长安公路工程（云溪区段）K7+260-K7+670南施工便道红线图

3277.1-441.2

441.213
3277.535

441.813
3277.535

经研究：

同意如图所示红线范围内的土地作为S211临湘鸭栏至长安公路工程（云溪区段）K7+260-K7+670南施工便道的临时用地，使用期限两年，请按法定程序办理有关手续。

二〇二〇年十二月九日

K7+260-K7+670南施工便

白 荆 村

N

岳阳市自然资源和规划局云溪分局 行政审批专用章 4306000105611

岳阳市云溪区路口镇人民政府 4306020000692

创辉达设计股份有限公司 4306001016745

3277.135

441.213

441.813

3277.135

2020年10月数字化制图
2000国家大地坐标系
1985国家高程基准
2017年版式

1:1000

测量员：陈宇星
绘图员：李强
检查员：陈跃辉

S211临湘鸭栏至长安公路工程（云溪区段）K7+310北施工便道红线图

3277.34-441.29

441.293 3277.543 441.593 3277.543

N

经研究：

同意如图所示红线范围内的土地作为S211临湘鸭栏至长安公路工程（云溪区段）K7+310北施工便道的临时用地，使用期限两年，请按法定程序办理有关手续。

二〇二〇年十二月九日

K7+310北施工便道

J1 J2 J3 J4 J5 J6 J7

100.31

白荆村

岳阳市云溪区路口镇白荆村村民委员会

岳阳市自然资源和规划局云溪区分局 行政审批专用章

岳阳市云溪区路口镇人民政府

岳阳市国土资源局云溪分局 长岭国土资源中心所

创辉达设计股份有限公司

3277.34 441.293 441.593 3277.343


2020年10月数字化制图
2000国家大地坐标系
1985国家高程基准
2017年版式

1:500

测量员：陈宇星
绘图员：李强
检查员：陈跃辉

S211临湘鸭栏至长安公路工程（云溪区段）K7+670-K8+075南施工便道红线图

3276.9-441.6

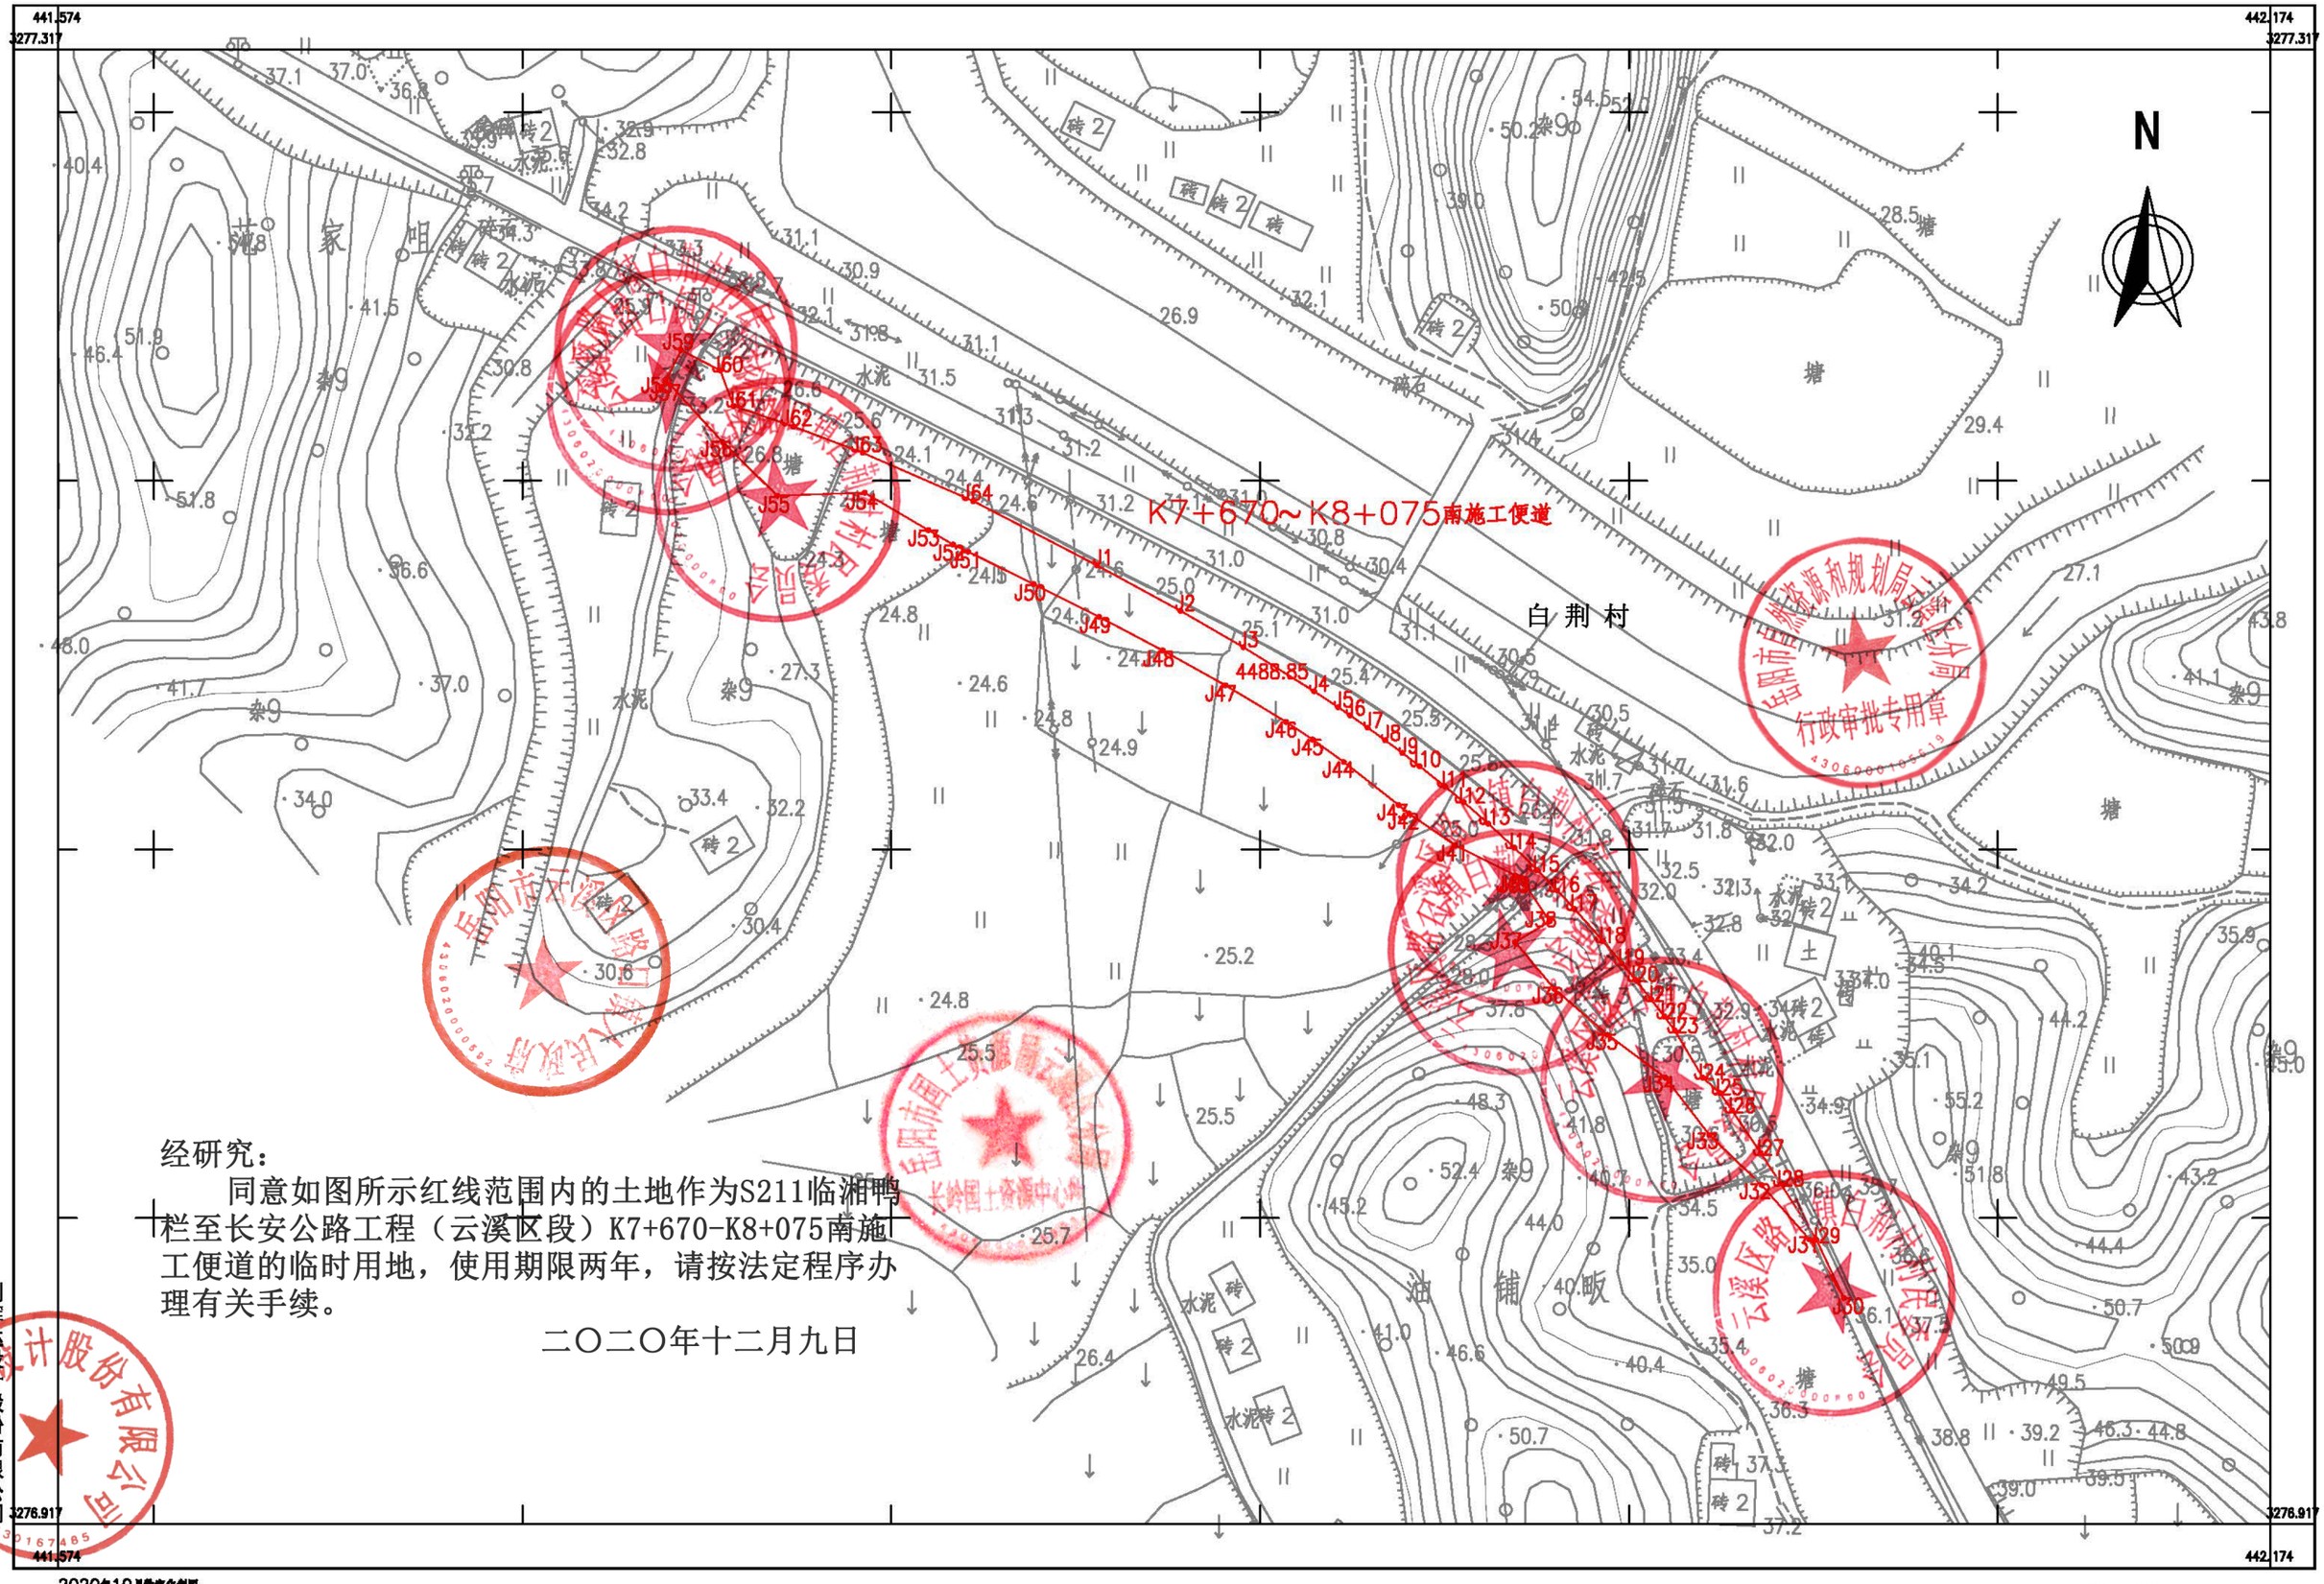

2020年10月数字化制图
2000国家大地坐标系
1985国家高程基准
2017年版式

1:1000

测量员：陈宇星
绘图员：李银
检查员：陈跃辉

S211临湘鸭栏至长安公路工程（云溪区段）K8+100东取土场红线图

3276.87-441.97

441.968
3277.072

442.268
3277.072

经研究：

同意如图所示红线范围内的土地作为S211临湘鸭栏至长安公路工程（云溪区段）K8+100东取土场的临时用地，使用期限两年，请按法定程序办理有关手续。

二〇二〇年十二月九日

白荆村

K8+100东取土场

1866.707

J1 J2 J3 J4 J5 J6 J7 J8 J9 J10 J11 J12 J13 J14

N

水泥 砖 3 砖 2 水泥 塘 水泥 塘 砖 2 塘 杂9 砖 杂9 杂9 杂9

S211临湘鸭栏至长安公路工程（云溪区段）K8+165-K8+395东施工便道红线图

3276.6-441.9

经研究：

同意如图所示红线范围内的土地作为S211临湘鸭栏至长安公路工程（云溪区段）K8+165-K8+395东施工便道的临时用地，使用期限两年。请按法定程序办理有关手续。

二〇二〇年十二月九日

岳阳市自然资源和规划局云溪区分局 行政审批专用章

K8+165-K8+395东施工便道

1504.89

白 荆 村

油 铺 畈

王 家 冲

N

441.874 3277.04

442.474 3277.04

3276.64

441.874

442.474

创辉达设计股份有限公司

2020年10月数字化制图
2000国家大地坐标系
1985国家高程基准
2017年版式

1:1000

测量员：陈宇星
绘图员：李强
检查员：陈跃辉

S211临湘鸭栏至长安公路工程（云溪区段）K8+330西取土场红线图

3276.66-442.04

442.041
3276.858

442.341
3276.858

经研究：

同意如图所示红线范围内的土地作为S211临湘鸭栏至长安公路工程（云溪区段）K8+330西取土场的临时用地，使用期限两年，请按法定程序办理有关手续。

二〇二〇年十二月九日

N

白荆村

K8+330西取土场

J1 J2 J3 J4 J5 J6 J7 J8 J9 J10 J11 J12 J13 J14 J15 J16 J17

482.24

水泥

塘

杂9

砖2

碎石

岳阳市自然资源和规划局云溪区分局行政审批专用章

岳阳市云溪区路口镇白荆村村民委员会

岳阳市国土资源局云溪分局

岳阳市云溪区路口镇白荆村村民委员会

创辉达设计股份有限公司

3276.656

442.041

3276.656

442.341

2020年10月数字化制图
2000国家大地坐标系
1985国家高程基准
2017年版式

1:500

测量员：陈宇星
绘图员：李银
检查员：陈跃辉

S211临湘鸭栏至长安公路工程（云溪区段）K8+410西施工便道红线图

3276.59-442.06

经研究：

同意如图所示红线范围内的土地作为S211临湘鸭栏至长安公路工程（云溪区段）K8+410西施工便道的临时用地，使用期限两年，请按法定程序办理有关手续。

二〇二〇年十二月九日

K8+410西施工便道

白荆村

王家冲

塘

杂9

碎石

砖

砖24

砖2

N

442.062
3276.786

442.362
3276.786

3276.586

442.062

442.362

创辉达设计股份有限公司

2020年10月数字化制图
2000国家大地坐标系
1985国家高程基准
2017年版式

1:500

测量员：陈宇星
绘图员：李强
检查员：陈跃辉

S211临湘鸭栏至长安公路工程（云溪区段）K8+415-K8+690东施工便道红线图

3276.4-442.0

441.982
3276.763

442.582
3276.763

经研究：

同意如图所示红线范围内的土地作为S211临湘鸭栏至长安公路工程（云溪区段）K8+415-K8+690东施工便道的临时用地，使用期限两年，请按法定程序办理有关手续。

二〇二〇年十二月九日

N

白荆村

K8+415~K8+690东施工便道

岳阳市自然资源和规划局云溪区分局 行政审批专用章 4306000105619

岳阳市云溪区路口镇白荆村村民委员会

岳阳市云溪区路口镇白荆村村民委员会

岳阳市云溪区路口镇白荆村村民委员会

S211临湘鸭栏至长安公路工程（云溪区段）K8+500西施工便道红线图

3276.51-442.11

经研究：

同意如图所示红线范围内的土地作为S211临湘鸭栏至长安公路工程（云溪区段）K8+500西施工便道的临时用地，使用期限两年，请按法定程序办理有关手续。

二〇二〇年十二月九日

白荆村

K8+500西施工便道

岳阳市自然资源和规划局云溪区分局 行政审批专用章

岳阳市云溪区路口镇白荆村村民委员会

岳阳市云溪区路口镇白荆村村民委员会

岳阳市云溪区路口镇白荆村村民委员会

创辉达设计股份有限公司

2020年10月数字化制图
2000国家大地坐标系
1985国家高程基准
2017年版式

1:500

测量员：陈平旦
绘图员：李强
检查员：陈跃辉

S211临湘鸭栏至长安公路工程（云溪区段）K8+685西施工便道红线图

3276.36-442.15

经研究：

同意如图所示红线范围内的土地作为S211临湘鸭栏至长安公路工程（云溪区段）K8+685西施工便道的临时用地，使用期限两年，请按法定程序办理有关手续。

二〇二〇年十二月九日

白荆村

K8+685西施工便道

J1 428.85

J2 J3 J4 J5 J6 J7 J8 J9 J10 J11 J12 J13 J14 J15

E 442382.081
N 3276404.570

E 442384.541
N 3276397.745

442.146
3276.557

442.446
3276.557

3276.357

442.146

442.446

创辉达设计股份有限公司

2020年10月数字化制图
2000国家大地坐标系
1985国家高程基准
2017年版式

1:500

测量员：陈平昌
绘图员：李强
检查员：陈跃坪

S211临湘鸭栏至长安公路工程（云溪区段）K8+760东施工便道红线图

3276.30-442.22

经研究：

同意如图所示红线范围内的土地作为S211临湘鸭栏至长安公路工程（云溪区段）K8+760东施工便道的临时用地，使用期限两年，请按法定程序办理有关手续。

二〇二〇年十二月九日

白荆村

K8+760东施工便道

岳阳市自然资源和规划局云溪区分局行政审批专用章

岳阳市云溪区路口镇人民政府

中国土地勘测规划院长沙国土资源中心

岳阳市云溪区路口镇人民政府

岳阳市云溪区路口镇人民政府

湖南创辉达设计股份有限公司

442.22 3276.499

442.52 3276.499

3276.299

442.22

442.52

2020年10月数字化制图
2000国家大地坐标系
1985国家高程基准
2017年版式

1:500

测量员：陈宇晨
绘图员：李强
检查员：陈跃辉

S211临湘鸭栏至长安公路工程（云溪区段）K8+765西弃土场红线图

3276.28-442.16

442.159
3276.478

442.459
3276.478

经研究：

同意如图所示红线范围内的土地作为S211临湘鸭栏至长安公路工程（云溪区段）K8+765西弃土场的临时用地，使用期限两年，请按法定程序办理有关手续。

二〇二〇年十二月九日

白荆村

K8+765西弃土场

N

创辉达设计股份有限公司

3276.278

442.159

442.459

2020年10月数字化制图
2000国家大地坐标系
1985国家高程基准
2017年版式

1:500

测量员：陈宇星
绘图员：李银
检查员：陈跃辉

S211临湘鸭栏至长安公路工程（云溪区段）K8+845东施工便道红线图

3276.21-442.26

442.265
3276.407

442.565
3276.407

经研究：

同意如图所示红线范围内的土地作为S211临湘鸭栏至长安公路工程（云溪区段）K8+845东施工便道的临时用地，使用期限两年，请按法定程序办理有关手续。

二〇二〇年十二月九日

白荆村

K8+845东施工便道

J1 J2 J3 J4 J5 J6 J7 J8 J9

N

3276.207

442.265

442.565

3276.207

创辉达设计股份有限公司

2020年10月数字化制图
2000国家大地坐标系
1985国家高程基准
2017年版式

1:500

测量员：陈平显
绘图员：李强
检查员：陈跃辉

S211临湘鸭栏至长安公路工程（云溪区段）K8+870西施工便道红线图

3276.19-442.23

经研究：

同意如图所示红线范围内的土地作为S211临湘鸭栏至长安公路工程（云溪区段）K8+870西施工便道的临时用地，使用期限两年，请按法定程序办理有关手续。

二〇二〇年十二月九日

白荆村

K8+870西施工便道

岳阳市云溪区路口镇白荆村村民委员会

岳阳市自然资源和规划局云溪区分局 行政审批专用章

岳阳市云溪区路口镇白荆村村民委员会

岳阳市云溪区路口镇白荆村村民委员会

岳阳市云溪区路口镇白荆村村民委员会

湖南创辉达设计股份有限公司

创辉达设计股份有限公司

442.23 3276.389

442.53 3276.389

442.23 3276.189

442.53 3276.189

2020年10月数字化制图
2000国家大地坐标系
1985国家高程基准
2017年版式

1:500

测量员：陈宇星
绘图员：李强
检查员：陈跃辉

S211临湘鸭栏至长安公路工程（云溪区段）K8+950西取土场红线图

3276.09-442.26

442.259
3276.288

442.559
3276.288

经研究：

同意如图所示红线范围内的土地作为S211临湘鸭栏至长安公路工程（云溪区段）K8+950西取土场的临时用地，使用期限两年，请按法定程序办理有关手续。

二〇二〇年十二月九日

N

白荆村

K8+950西取土场

848.75

J1 J2 J3 J4 J5 J6 J7 J8 J9 J10

砖 2
砖 2
水泥
水泥
碎石
塘
杂8
杂9

岳阳市自然资源和规划局云溪分局 行政审批专用章 4306000105619

岳阳市云溪区路口镇人民政府 4306020000182

岳阳市云溪区路口镇白荆村民委员会 4306020000050

长岭国土资源测绘中心 4306020000182

湖南创辉达设计股份有限公司 4301030167485

创辉达设计股份有限公司

3276.088
442.259

3276.088
442.559

2020年10月数字化制图
2000国家大地坐标系
1985国家高程基准
2017年版式

1:500

测量员：陈宇星
绘图员：李强
检查员：陈跃辉

S211临湘鸭栏至长安公路工程（云溪区段）K9+000-K9+565西施工便道红线图

3275.5-442.0

441.983
3276.291

443.183
3276.291

经研究：

同意如图所示红线范围内的土地作为S211临湘鸭栏至长安公路工程（云溪区段）K9+000-K9+565西施工比便道的临时用地，使用期限两年，请按法定程序办理有关手续。

二〇二〇年十二月九日

岳阳市自然资源和规划局云溪区分局 行政审批专用章 4306000105619

N

白荆村

K9+000~K9+565西施工便道

岳阳市云溪区路口镇白荆村村民委员会

岳阳市云溪区路口镇人民政府 4306020000552

岳阳市国土资源局云溪区分局 长岭国土资源中心所

岳阳市云溪区自然资源和规划局 行政审批专用章

创辉达设计股份有限公司

3275.491

441.983

443.183

2020年10月数字化测图
2000国家大地坐标系
1985国家高程基准
2017年版式

1:2000

测量员：陈宇星
绘图员：李强
检查员：陈跃辉

S211临湘鸭栏至长安公路工程（云溪区段）K9+110东施工便道红线图

3275.96-442.37

442.374
3276.159

442.674
3276.159

经研究：

同意如图所示红线范围内的土地作为S211临湘鸭栏至长安公路工程（云溪区段）K9+110东施工便道的临时用地，使用期限两年，请按法定程序办理有关手续。

二〇二〇年十二月九日

N

白 荆 村

K9+110东施工便道

78.95

岳阳市自然资源和规划局云溪区分局 行政审批专用章

岳阳市云溪区路口镇白荆村村民委员会

岳阳市云溪区路口镇人民委员会

岳阳市云溪区路口镇人民政府

创辉达设计股份有限公司

3275.959

442.374

442.674

2020年10月数字化制图
2000国家大地坐标系
1985国家高程基准
2017年版式

1:500

测量员：陈宇星
绘图员：李强
检查员：陈跃辉

S211临湘鸭栏至长安公路工程（云溪区段）K9+600南取土场红线图

3275.61-442.70

442.701
3275.813

443.001
3275.813

经研究：

同意如图所示红线范围内的土地作为S211临湘鸭栏至长安公路工程（云溪区段）K9+600南取土场的临时用地，使用期限两年，请按法定程序办理有关手续。

二〇二〇年十二月九日

N

白荆村

K9+600南取土场

1955.99

J1 J2 J3 J4 J5 J6 J7 J8 J9 J10 J11 J12 J13 J14 J15 J16 J17 J18 J19 J20 J21

岳阳市云溪区路口镇人民政府

岳阳市云溪区路口镇白荆村村民委员会

岳阳市自然资源和规划局云溪区分局 行政审批专用章

岳阳市国土资源局云溪区分局 长岭国土资源中心所

创辉达设计股份有限公司

3275.613

442.701

443.001

3275.613

2020年10月数字化制图
2000国家大地坐标系
1985国家高程基准
2017年版式

1:500

测量员：陈宇星
绘图员：李强
检查员：陈跃辉

S211临湘鸭栏至长安公路工程（云溪区段）K9+685南施工便道红线图

3275.57-442.77

442.773
3275.773

443.073
3275.773

经研究：

同意如图所示红线范围内的土地作为S211临湘鸭栏至长安公路工程（云溪区段）K9+685南施工便道的临时用地，使用期限两年，请按法定程序办理有关手续。

二〇二〇年十二月九日

N

141.73

K9+685南施工便道

白荆村

水泥

塘

水泥

创辉达设计股份有限公司

3275.573

442.773

443.073

3275.573

2020年10月数字化制图
2000国家大地坐标系
1985国家高程基准
2017年版式

1:500

测量员：陈宇星
绘图员：李强
检查员：陈跃辉

S211临湘鸭栏至长安公路工程（云溪区段）K9+730北取土场红线图

3275.57-442.86

442.864
3275.773

443.164
3275.773

经研究：

同意如图所示红线范围内的土地作为S211临湘鸭栏至长安公路工程（云溪区段）K9+730北取土场的临时用地，使用期限两年，请按法定程序办理有关手续。

二〇二〇年十二月九日

N

J1 J2 J3 J4 J5 J6 J7 J8 J9 J10 J11 J12 J13 J14 J15 J16 J17 J18 J19 J20

1692.96

K9+730北取土场

白荆村

岳阳市自然资源和规划局云溪区分局 行政审批专用章

岳阳市云溪区路口镇人民政府

岳阳市国土资源局云溪区分局

创辉达设计股份有限公司

3275.573

442.864

443.164

3275.573

2020年10月数字化制图
2000国家大地坐标系
1985国家高程基准
2017年版式

1:500

测量员：陈宇星
绘图员：李强
检查员：陈跃辉

S211临湘鸭栏至长安公路工程（云溪区段）K9+900北施工便道红线图

3275.45-442.92

442.922
3275.649

443.222
3275.649

经研究：

同意如图所示红线范围内的土地作为S211临湘鸭栏至长安公路工程（云溪区段）K9+900北施工便道的临时用地，使用期限两年，请按法定程序办理有关手续。

二〇二〇年十二月九日

N

K9+900北施工便道

白荆村

1278.03

J1 J2 J3 J4 J5 J6 J7 J8 J9 J10 J11 J12 J13 J14 J15 J16 J17 J18 J19 J20 J21 J22 J23

塘 水泥 砖 2 砖 2 砖 2

创辉达设计股份有限公司

3275.449
442.922

3275.449
443.222

2020年10月数字化制图
2000国家大地坐标系
1985国家高程基准
2017年版式

1:500

测量员：陈宇星
绘图员：李强
检查员：陈跃辉

S211临湘鸭栏至长安公路工程（云溪区段）K15+730西取土场红线图

3270.31-443.17

443.167
3270.514

443.467
3270.514

经研究：

同意如图所示红线范围内的土地作为S211临湘鸭栏至长安公路工程（云溪区段）K15+730西取土场的临时用地，使用期限两年，请按法定程序办理有关手续。

二〇二〇年十二月九日

N

K15+730西取土场

1887.99

J1 J2 J3 J4 J5 J6 J7 J8 J9 J10 J11 J12 J13 J14 J15 J16 J17 J18 J19 J20 J21 J22

荆竹村

岳阳市云溪区长岭街道荆竹村村民委员会

岳阳市自然资源和规划局云溪区分局 行政审批专用章

岳阳市国土资源局云溪区分局 长岭国土资源中心所

岳阳市云溪区长岭街道荆竹村村民委员会

岳阳市云溪区长岭街道荆竹村村民委员会

岳阳市云溪区长岭街道荆竹村村民委员会

湖南创辉达设计股份有限公司 4301030167485

创辉达设计股份有限公司

3270.314

443.167

3270.314

443.467

2020年10月数字化制图
2000国家大地坐标系
1985国家高程基准
2017年版式

1:500

测量员：陈宇星
绘图员：李强
检查员：陈跃辉

S211临湘鸭栏至长安公路工程（云溪区段）K15+740东取土场红线图

3270.27-443.21

443.211
3270.469

443.511
3270.469

经研究：

同意如图所示红线范围内的土地作为S211临湘鸭栏至长安公路工程（云溪区段）K15+740东取土场的临时用地，使用期限两年，请按法定程序办理有关手续。

二〇二〇年十二月九日

N

K15+740东取土场

荆竹村

J1 J2 J3 J4 J5 J6 J7 J8 J9 J10 J11 J12 J13 J14 J15 J16

2274.36

岳阳市云溪区长岭街道荆竹村村民委员会

岳阳市自然资源和规划局云溪区分局行政审批专用章

创辉达设计股份有限公司

3270.269

443.211

443.511

3270.269

2020年10月数字化制图
2000国家大地坐标系
1985国家高程基准
2017年版式

1:500

测量员：陈宇星
绘图员：李强
检查员：陈跃辉

S211临湘鸭栏至长安公路工程（云溪区段）K15+850西取土场红线图

3270.18-443.12

443.122
3270.38

443.422
3270.38

N

经研究：

同意如图所示红线范围内的土地作为S211临湘鸭栏至长安公路工程（云溪区段）K15+850西取土场的临时用地，使用期限两年，请按法定程序办理有关手续。

二〇二〇年十二月九日

3957.65

荆竹村

K15+850西取土场

梓木冲水库

岳阳市自然资源和规划局云溪区分局 行政审批专用章

岳阳市国土资源局云溪区分局 长岭国土资源中心所

岳阳市云溪区长岭街道荆竹村村民委员会

岳阳市云溪区长岭街道水井村村民委员会

岳阳市云溪区长岭街道禁伐林村村民委员会

创辉达设计股份有限公司

2020年10月数字化制图
2000国家大地坐标系
1985国家高程基准
2017年版式

1:500

测量员：陈宇星
绘图员：李强
检查员：陈跃辉

S211临湘鸭栏至长安公路工程（云溪区段）K16+050施工便道红线图

3270.03-443.10

443.097
3270.227

443.397
3270.227

N

荆竹村

K16+050西取土场

T636.27

J1 J2 J3 J4 J5 J6 J7 J8 J9 J10 J11 J12 J13 J14 J15 J16 J17 J18 J19

岳阳市云溪区长岭街道荆竹村村民委员会

岳阳市自然资源和规划局云溪区分局 行政审批专用章

经研究：

同意如图所示红线范围内的土地作为S211临湘鸭栏至长安公路工程（云溪区段）K16+050施工便道的临时用地，使用期限两年，请按法定程序办理有关手续。

二〇二〇年十二月九日

创辉达设计股份有限公司

3270.027

443.097

3270.027

443.397

2020年10月数字化制图
2000国家大地坐标系
1985国家高程基准
2017年版式

1:500

测量员：陈宇星
绘图员：李强
检查员：陈跃辉

S211临湘鸭栏至长安公路工程（云溪区段）K16+170-K16+525西施工便道红线图

3269.6-442.9

442.875
3270.042

443.475
3270.042

N

经研究：

同意如图所示红线范围内的土地作为S211临湘鸭栏至长安公路工程（云溪区段）K16+170-K16+525西施工便道的临时用地，使用期限两年，请按法定程序办理有关手续。

荆竹村

二〇二〇年十二月九日

K16+170~K16+525西施工便道

岳阳市云溪区长安街道荆竹村民委员会

岳阳市云溪区长安街道荆竹村民委员会

岳阳市云溪区长安街道荆竹村民委员会

岳阳市自然资源和规划局云溪区分局
行政审批专用章

岳阳市国土资源局云溪分局
长安国土资源所

湖南创辉达设计股份有限公司

3269.642

442.875

443.475

2020年10月数字化制图
2000国家大地坐标系
1985国家高程基准
2017年版式

1:1000

测量员：陈宇星
绘图员：李强
检查员：陈跃辉

S211临湘鸭栏至长安公路工程（云溪区段）K16+500-K16+920东施工便道红线图

3269.4-442.9

442.941
3269.764

443.541
3269.764

经研究：

同意如图所示红线范围内的土地作为S211临湘鸭栏至长安公路工程（云溪区段）K16+500-K16+920东施工便道的临时用地，使用期限两年，请按法定程序办理有关手续。

二〇二〇年十二月九日

K16+500～K16+920东施工便道
荆竹村占地0.2423公顷
楠木村占地0.0164公顷

荆竹村

楠木村

N

创辉达设计股份有限公司

3269.364

442.941

443.541

3269.364

2020年10月数字化制图
2000国家大地坐标系
1985国家高程基准
2017年版式

1:1000

测量员：陈宇星
绘图员：李强
检查员：陈跃辉

S211临湘鸭栏至长安公路工程（云溪区段）K17+210南施工便道红线图

3269.23-443.48

443.48
3269.431

443.78
3269.431

经研究：

同意如图所示红线范围内的土地作为S211临湘鸭栏至长安公路工程（云溪区段）K17+210南施工便道的临时用地，使用期限两年，请按法定程序办理有关手续。

二〇二〇年十二月九日

荆竹村

楠木村

K17+210南施工便道

荆竹村占地0.0003公顷

楠木村占地0.0028公顷

N

创辉达设计股份有限公司

3269.231

443.48

443.78

2020年10月数字化制图
2000国家大地坐标系
1985国家高程基准
2017年版式

1:500

测量员：陈宇晨
绘图员：李强
检查员：陈跃辉

S211临湘鸭栏至长安公路工程（云溪区段）K17+230-17+620北施工便道红线图

3269.0-443.5

443.549
3269.414

444.149
3269.414

N

楠木村

荆竹村

K17+230～K17+620北施工便道
荆竹村占地0.1002公顷
楠木村占地0.0248公顷

经研究：

同意如图所示红线范围内的土地作为S211临湘鸭栏至长安公路工程（云溪区段）K17+230-K17+620北施工便道的临时用地，使用期限两年，请按法定程序办理有关手续。

二〇二〇年十二月九日

行政审批专用章

创辉达设计股份有限公司

3269.014
443.549

3269.014
444.149


2020年10月数字化制图
2000国家大地坐标系
1985国家高程基准
2017年版式

1:1000

测量员：陈宇星
绘图员：李强
检查员：陈跃辉

S211临湘鸭栏至长安公路工程（云溪区段）K17+630-K17+850西施工便道红线图

3268.81-443.87

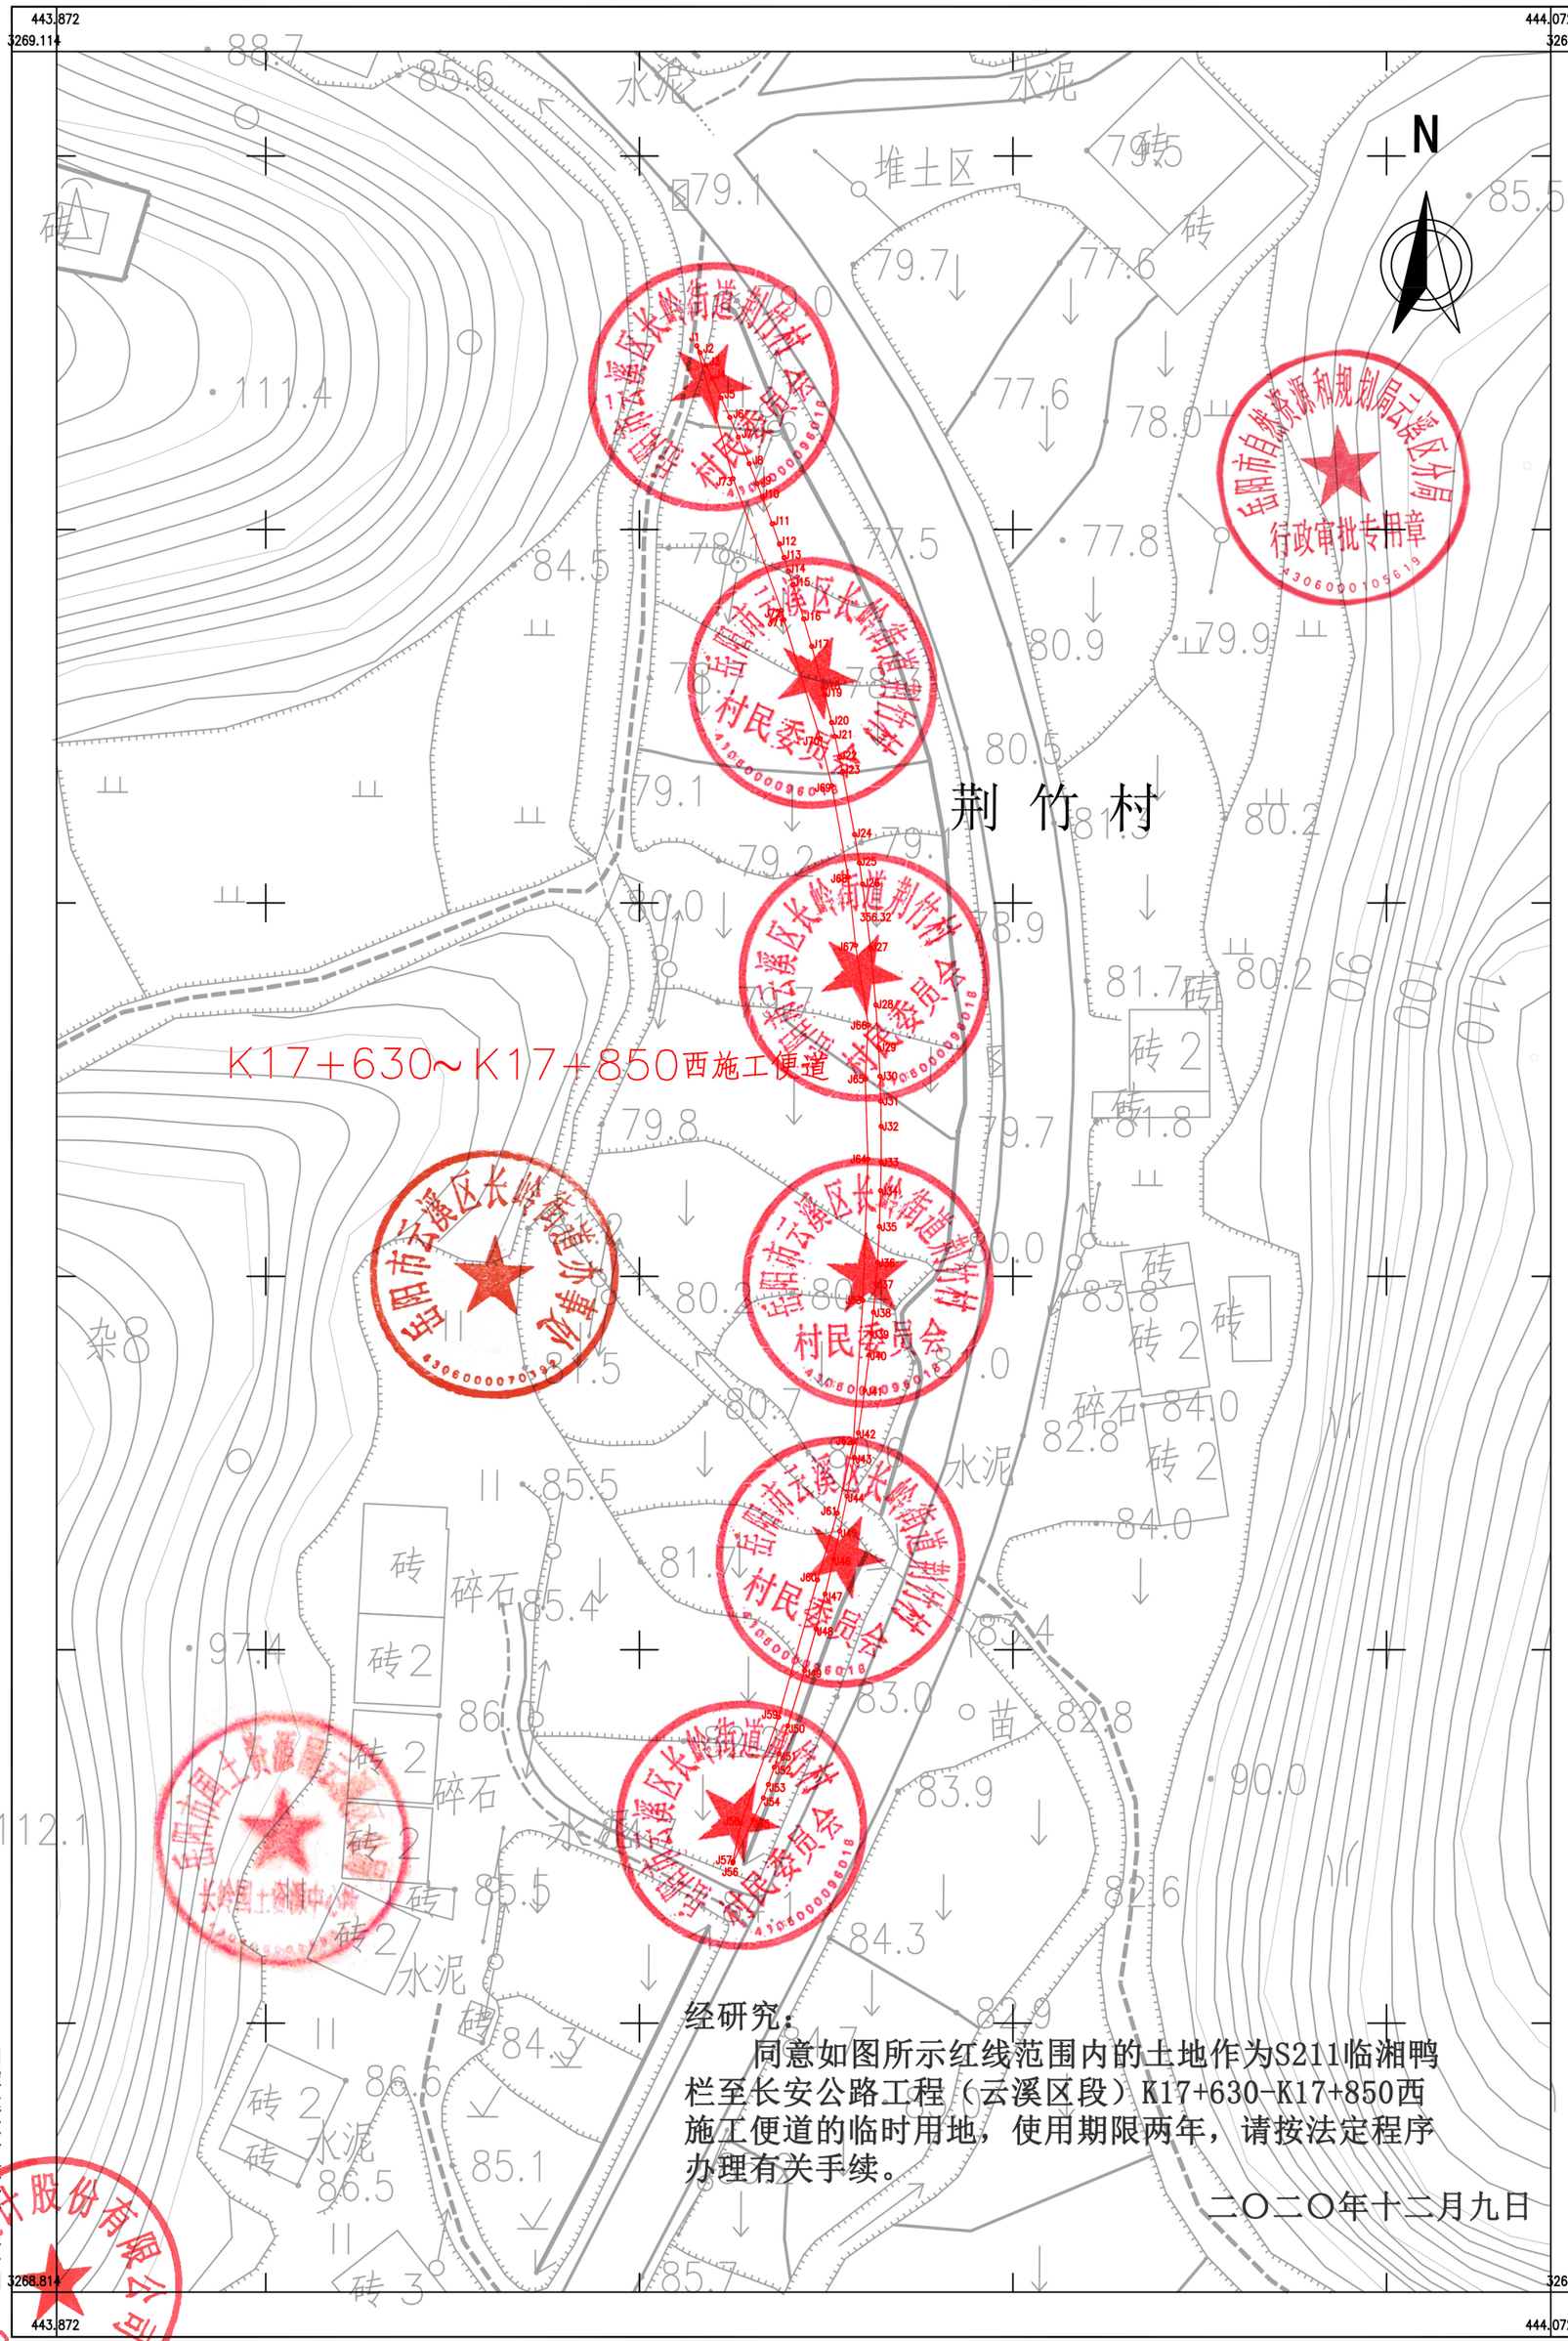

经研究：

同意如图所示红线范围内的土地作为S211临湘鸭栏至长安公路工程（云溪区段）K17+630-K17+850西施工便道的临时用地，使用期限两年，请按法定程序办理有关手续。

二〇二〇年十二月九日

创辉达设计股份有限公司

2020年10月数字化制图
2000国家大地坐标系
1985国家高程基准
2017年版式

1:500

测量员：陈宇星
绘图员：李强
检查员：陈跃辉

S211临湘鸭栏至长安公路工程（云溪区段）K17+820-18+405施工便道红线图

3268.2-443.3

443.297
3268.999

444.497
3268.999

经研究：

同意如图所示红线范围内的土地作为S211临湘鸭栏至长安公路工程（云溪区段）K17+820-K18+405施工便道的临时用地，使用期限两年，请按法定程序办理有关手续。

二〇二〇年十二月九日

N

楠木村

荆竹村

K17+820~K18+405施工便道
荆竹村占地0.5359公顷
楠木村占地0.0280公顷

临湘市

创辉达设计股份有限公司

3268.199

443.297

444.497

2020年10月数字化制图
2000国家大地坐标系
1985国家高程基准
2017年版式

1:2000

测量员：陈宇星
绘图员：李强
检查员：陈跃辉

S211临湘鸭栏至长安公路工程（云溪区段）K18+360西取土场红线图

3268.33-443.55

经研究：

同意如图所示红线范围内的土地作为S211临湘鸭栏至长安公路工程（云溪区段）K18+360西取土场的临时用地，使用期限两年，请按法定程序办理有关手续。

二〇二〇年十二月九日

443.55 3268.533

443.85 3268.533

荆竹村

临湘市

K18+360西取土场

N

砖

砖2

砖

水泥

杂8

塘

岳阳市云溪区长安街道办事处 村民委员会

岳阳市自然资源和规划局云溪区分局 行政审批专用章

长安国土资源所

创辉达设计股份有限公司

3268.333

443.55

443.85

2020年10月数字化制图
2000国家大地坐标系
1985国家高程基准
2017年版式

1:500

测量员：陈宇星
绘图员：幸福
检查员：陈跃辉