


云溪区松阳湖港区化工码头至云溪区绿色化工园公路工程(三期)临时用地(施工便道-1)勘测定界图
3266.25-424.75

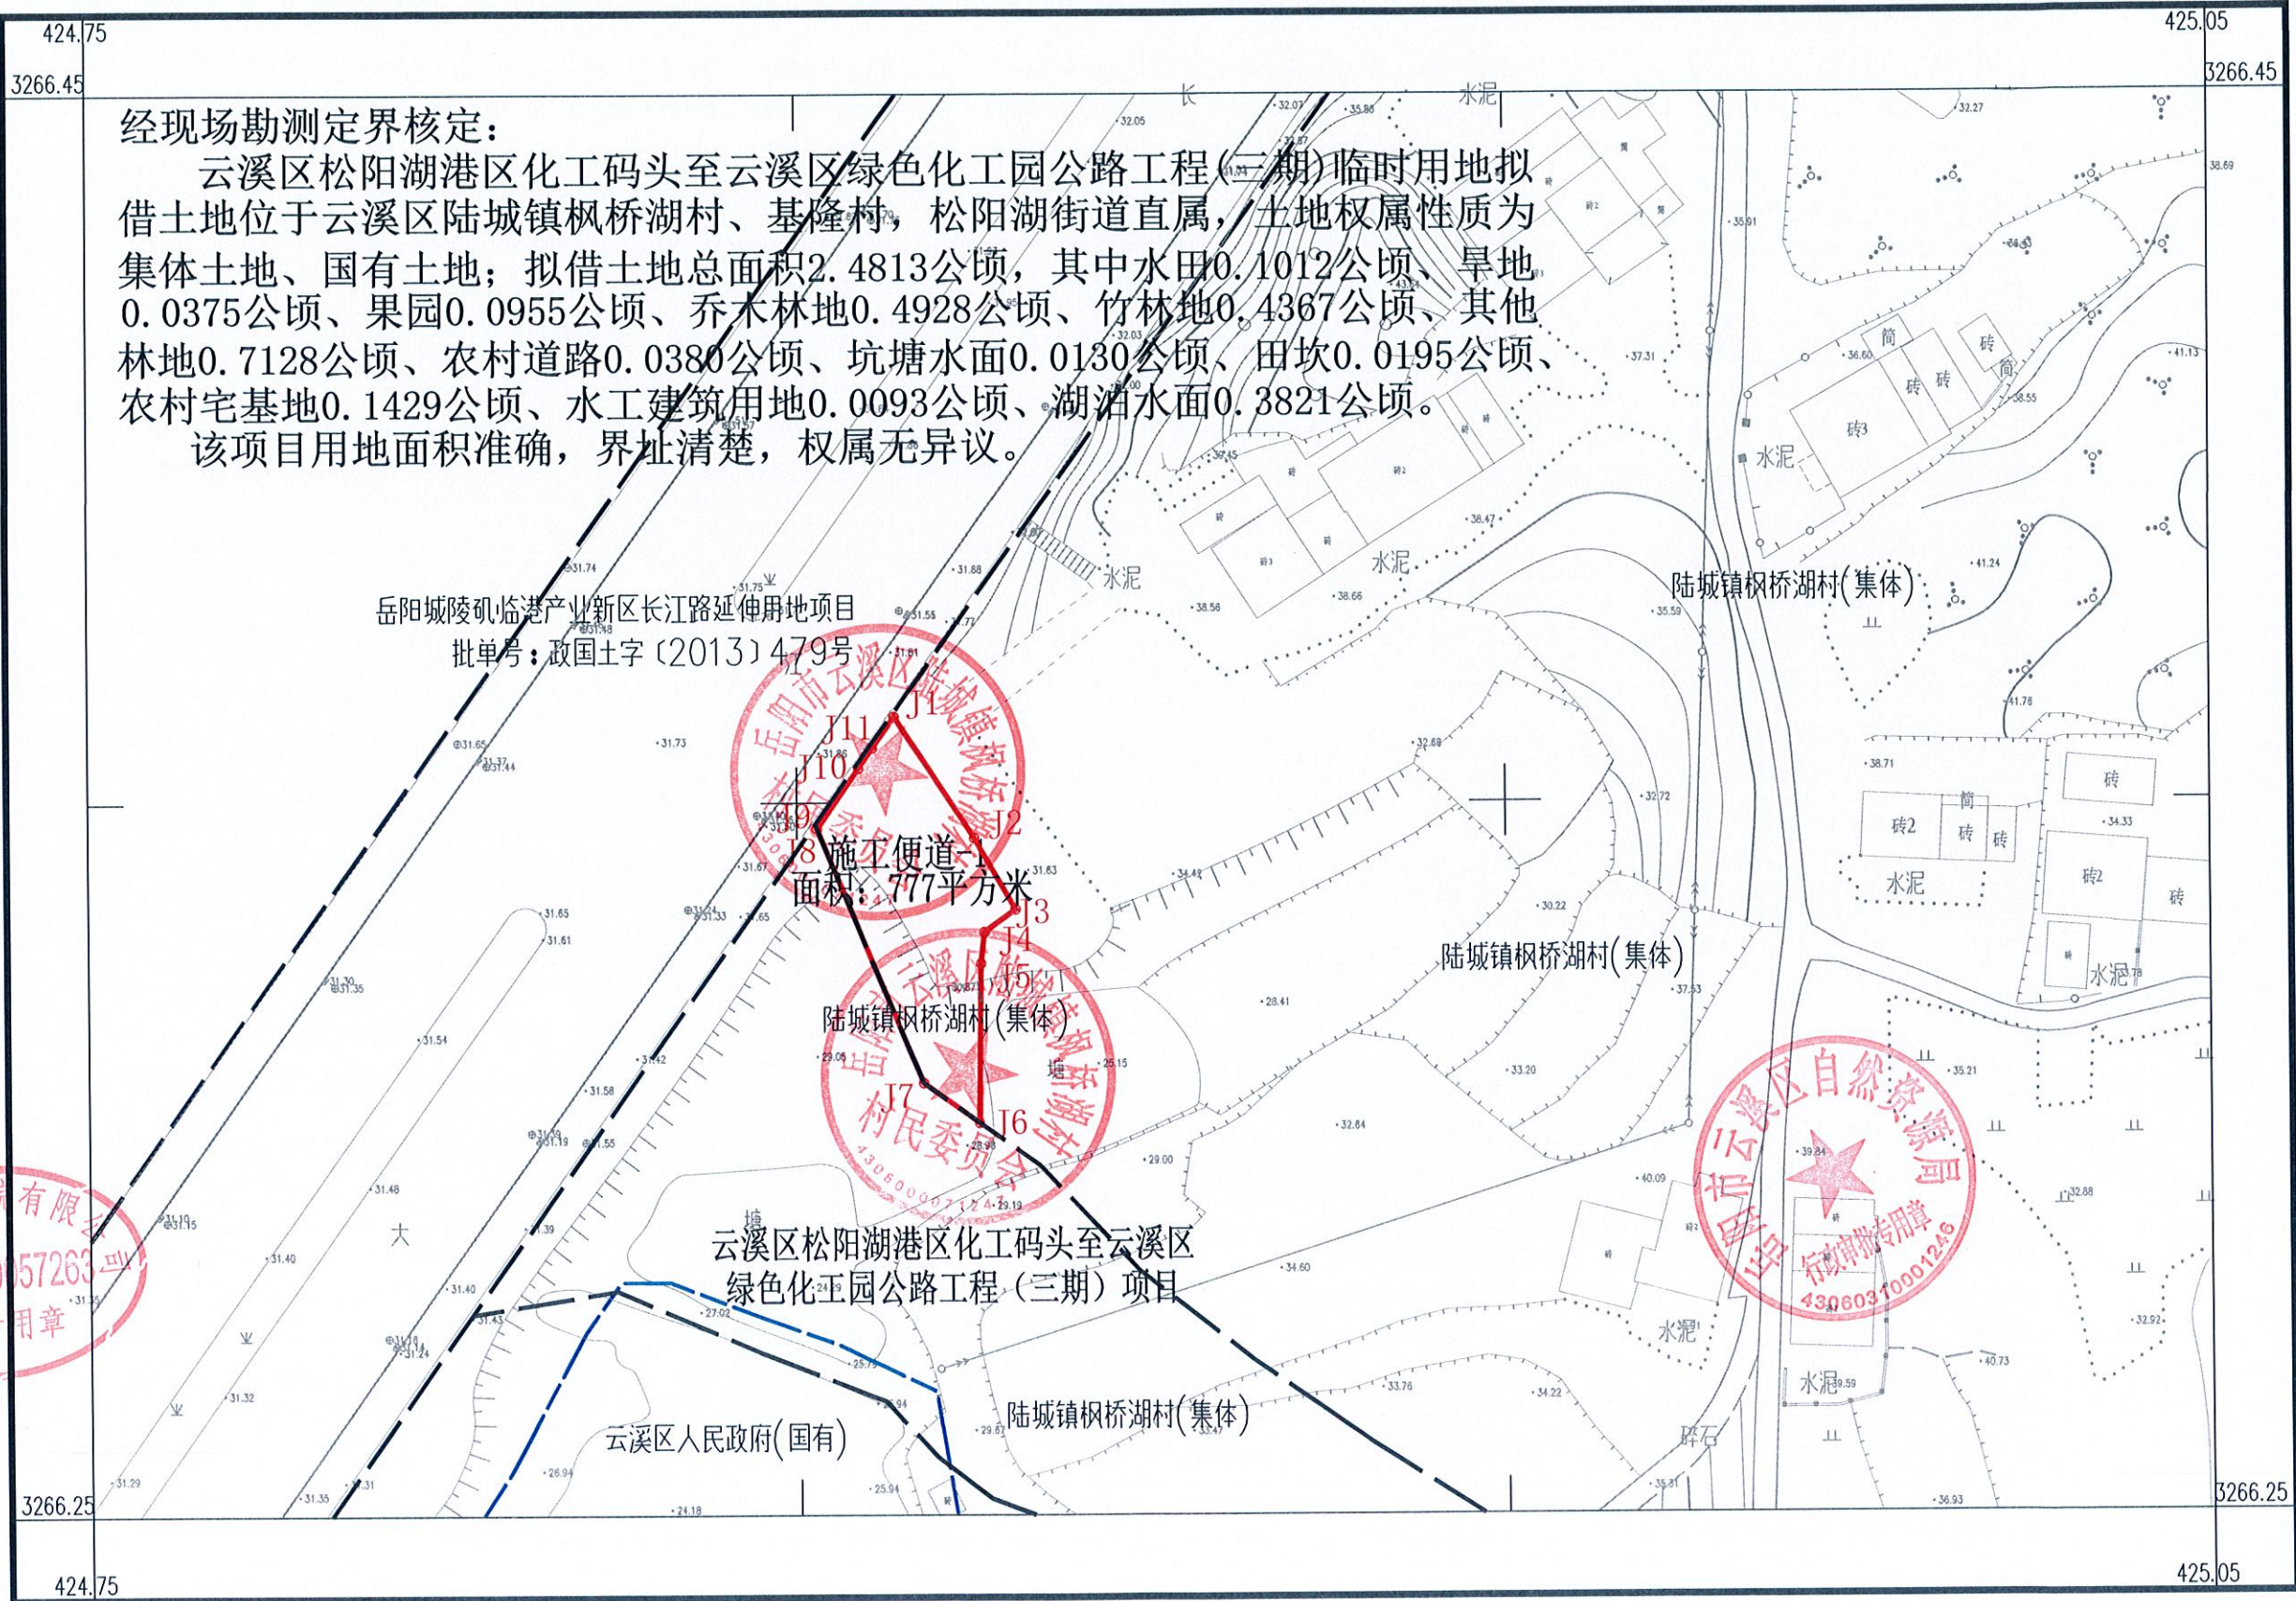


2000国家大地坐标系。
1985国家高程基准。
2017年版图式。
2023年7月全野外数字化成图。

1:1000


测量员：陈根永
绘图员：葛志威
检查员：付志浩

3266. 10-424. 85

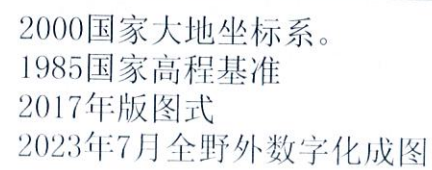

测量员: 陈根永
绘图员: 葛志威
检查员: 付志浩

云溪区松阳湖港区化工码头至云溪区绿色化工园公路工程(三期)临时用地(施工便道-2)勘测定界图2
3265.90-425.00

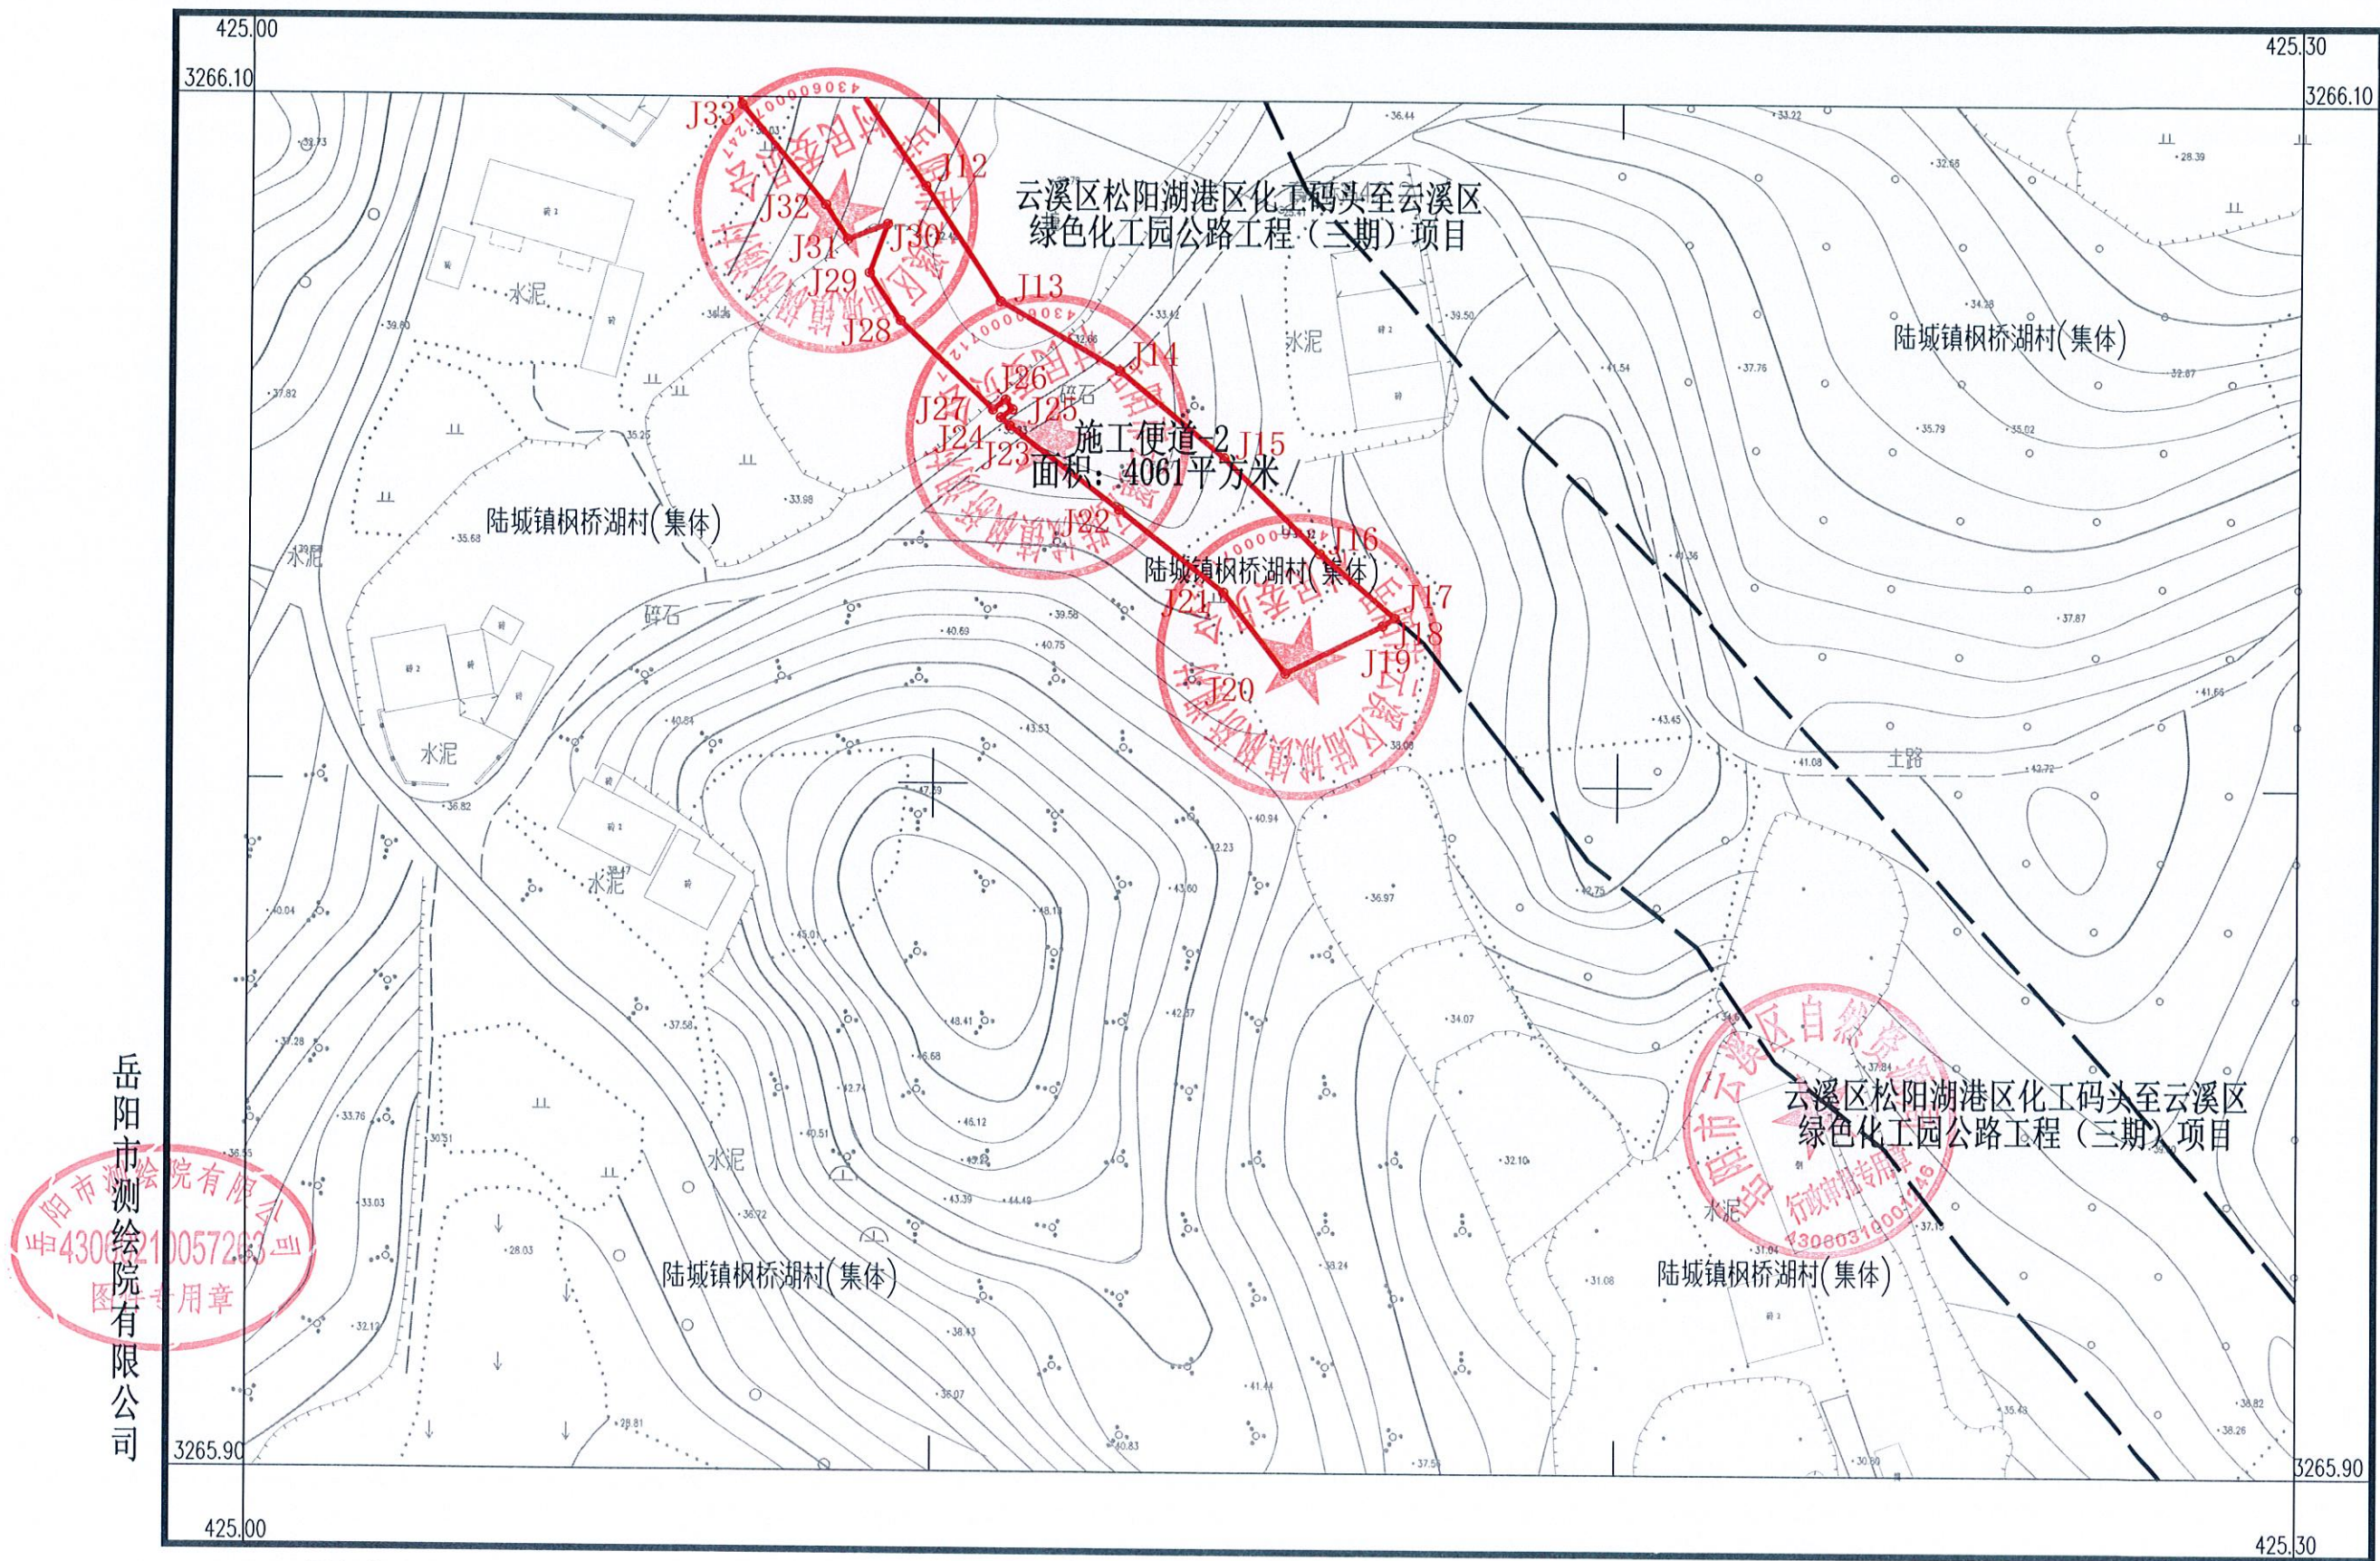


2000国家大地坐标系。
1985国家高程基准
2017年版图式
2023年7月全野外数字化成图

1:1000

测量员: 陈根永
绘图员: 葛志威
检查员: 付志浩

云溪区松阳湖港区化工码头至云溪区绿色化工园公路工程(三期)临时用地(施工便道-3)勘测定界图
3265.65-425.28

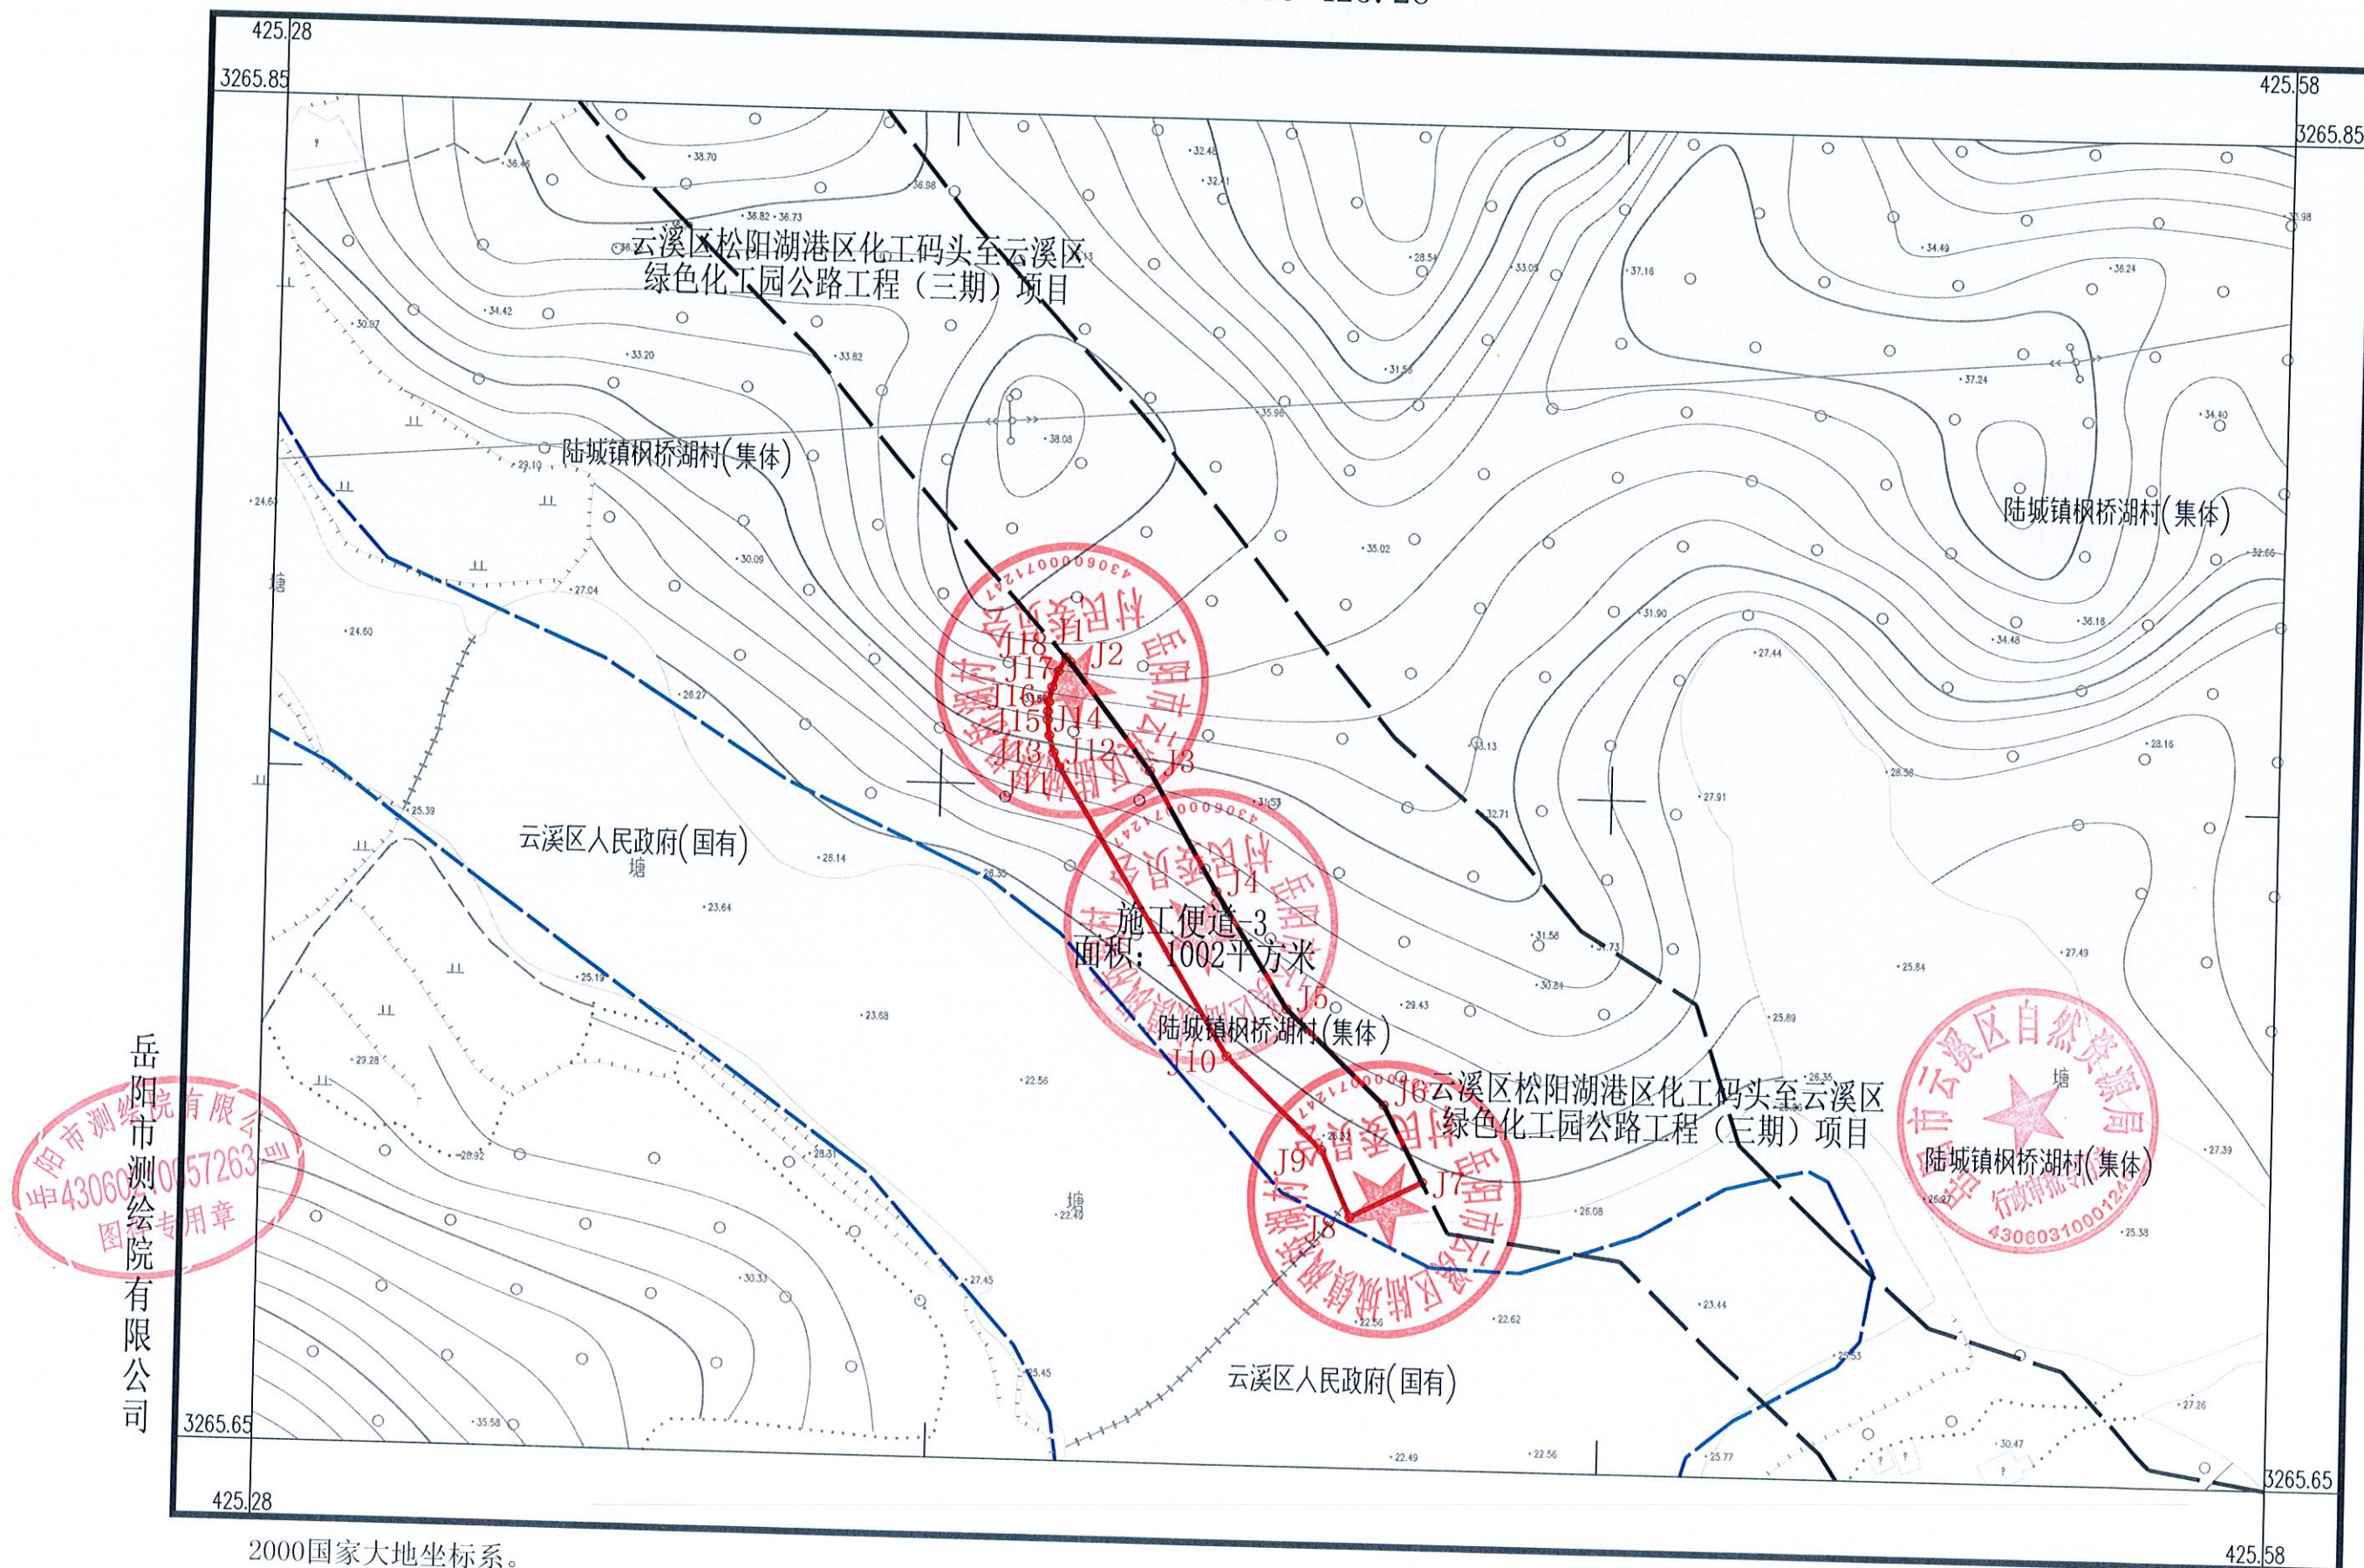


2000国家大地坐标系。
1985国家高程基准
2017年版图式
2023年7月全野外数字化成图

1 : 1000

测量员: 陈根永
绘图员: 葛志威
检查员: 付志浩

云溪区松阳湖港区化工码头至云溪区绿色化工园公路工程(三期)临时用地(施工便道-5)勘测定界图
3265.55-425.40

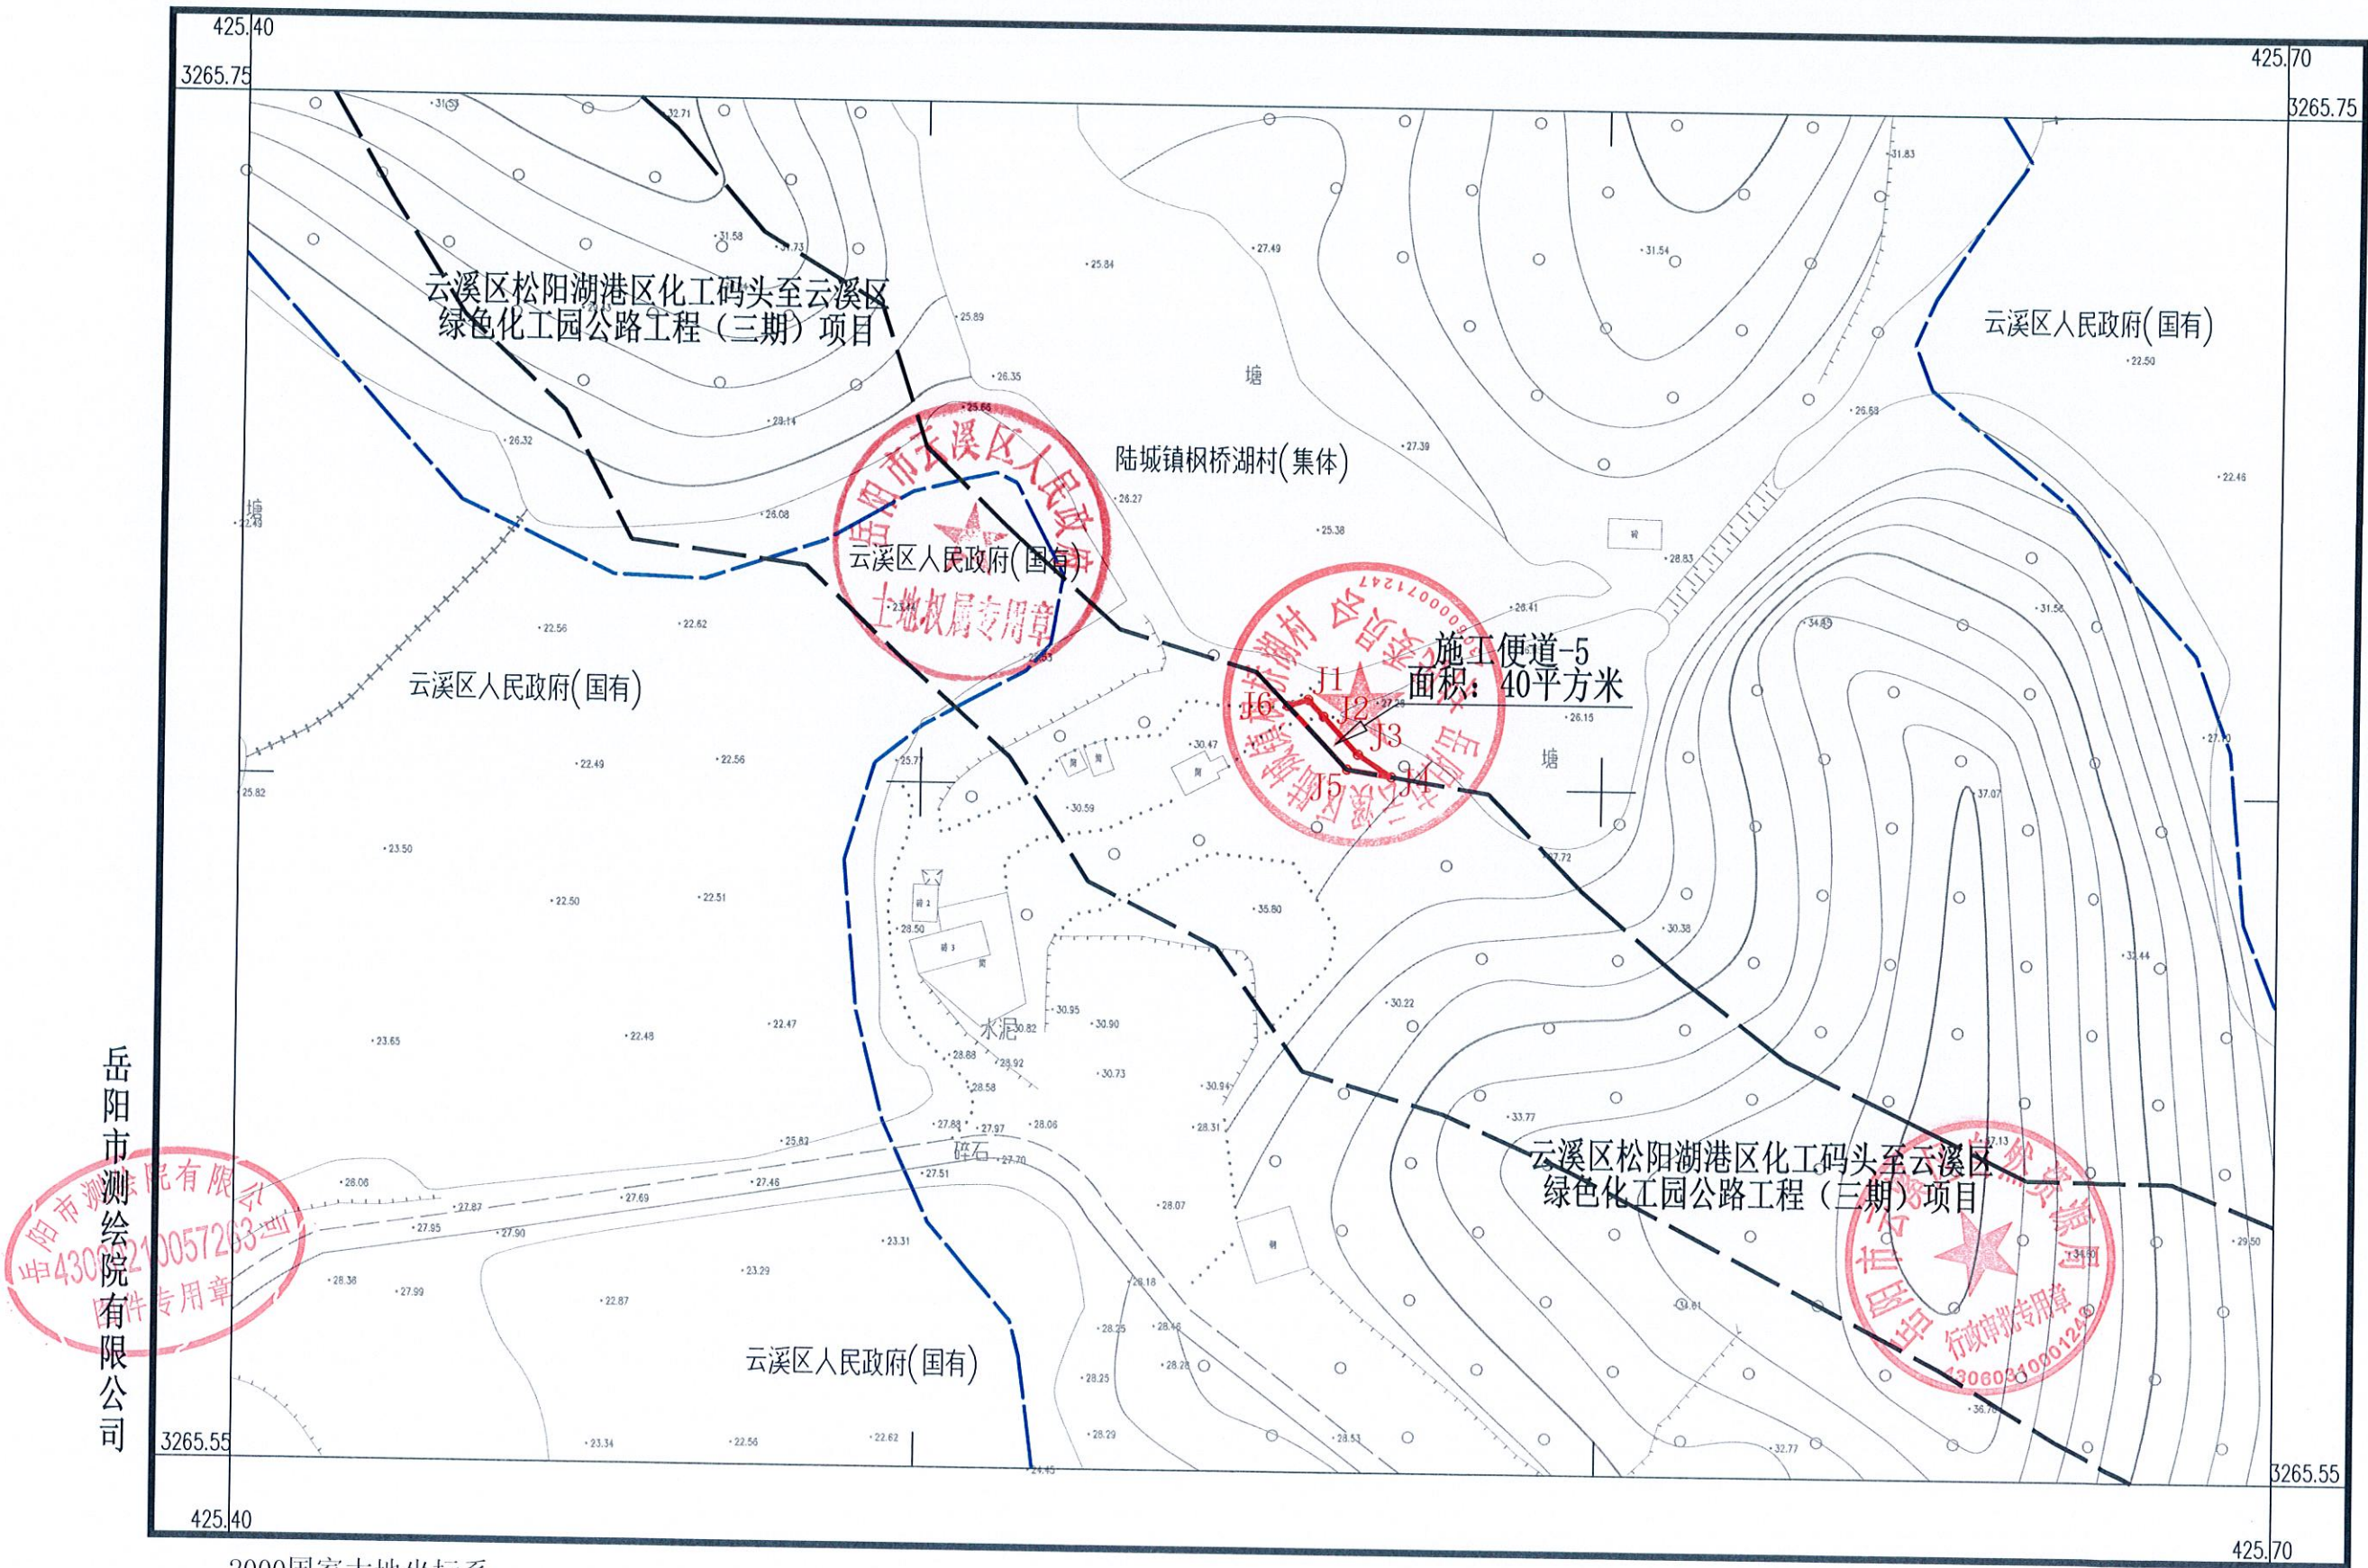


2000国家大地坐标系。
1985国家高程基准
2017年版图式
2023年7月全野外数字化成图

1:1000

测量员: 陈根永
绘图员: 葛志威
检查员: 付志浩

云溪区松阳湖港区化工码头至云溪区绿色化工园公路工程(三期)临时用地(施工便道-6)勘测定界图1
3265.440-425.550

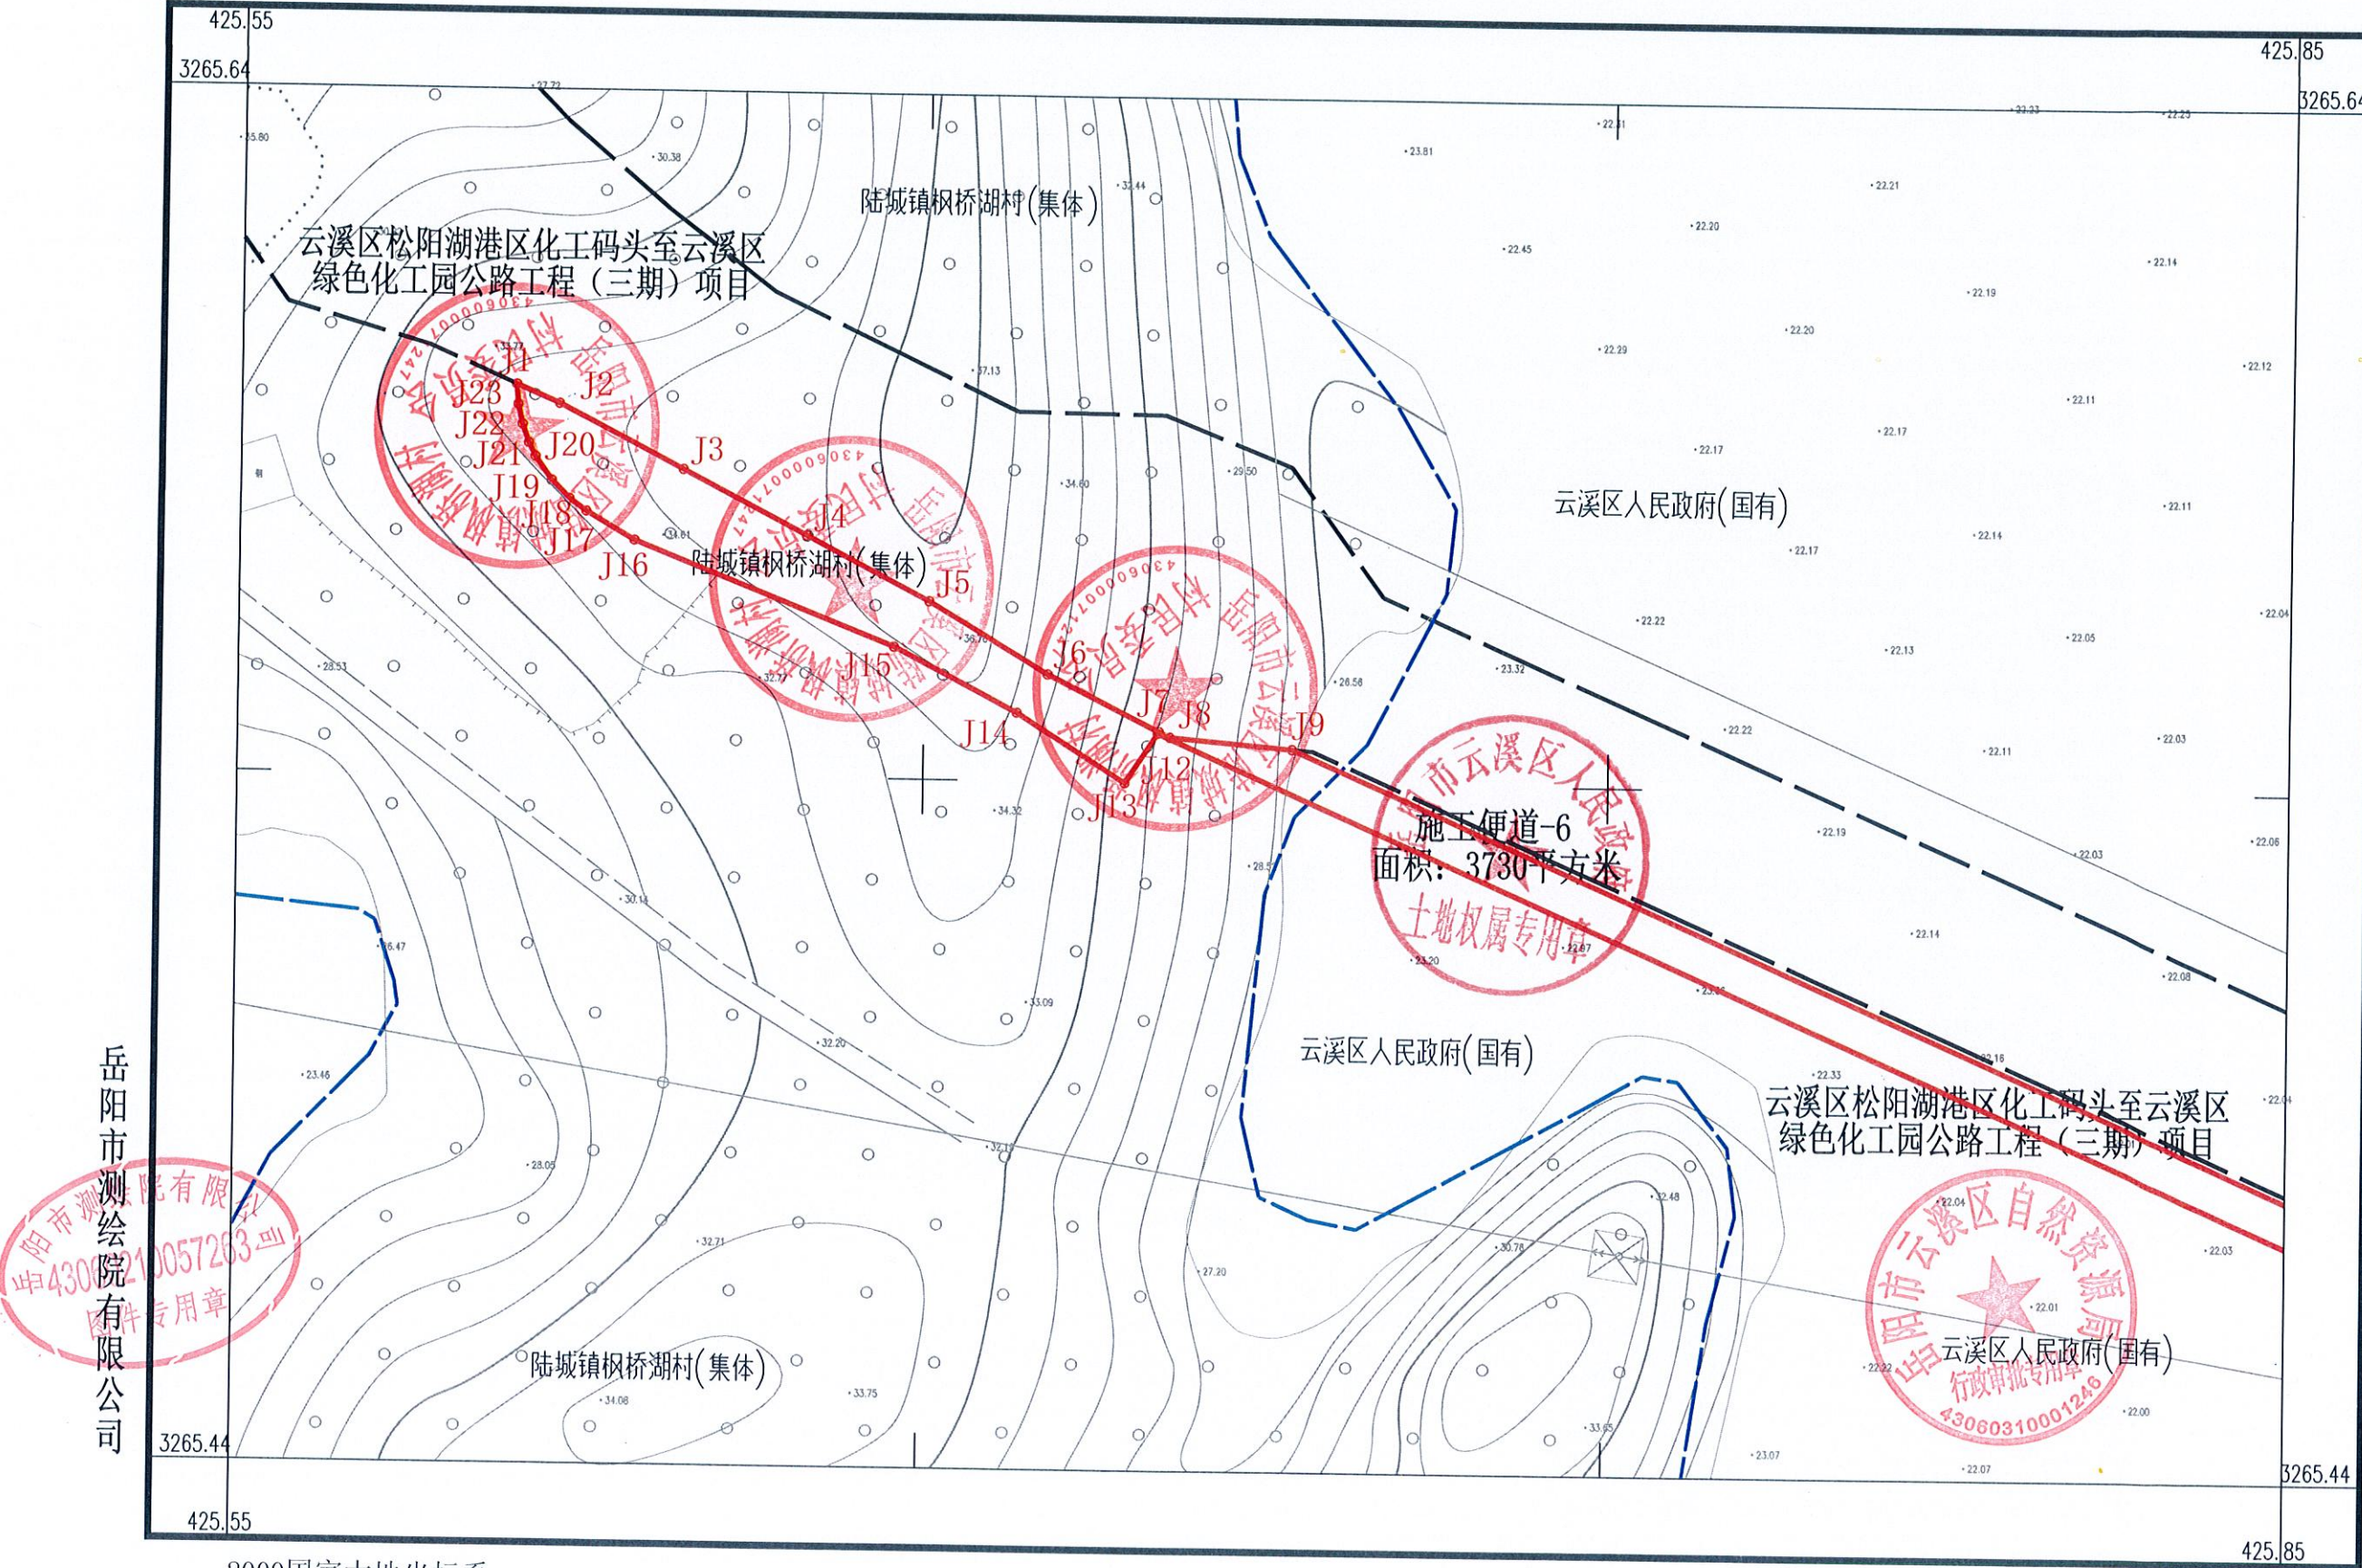


2000国家大地坐标系。
1985国家高程基准
2017年版图式
2023年7月全野外数字化成图

1:1000

测量员: 陈根永
绘图员: 葛志威
检查员: 付志浩

云溪区松阳湖港区化工码头至云溪区绿色化工园公路工程(三期)临时用地(施工便道-6)勘测定界图2
3265.340-425.850

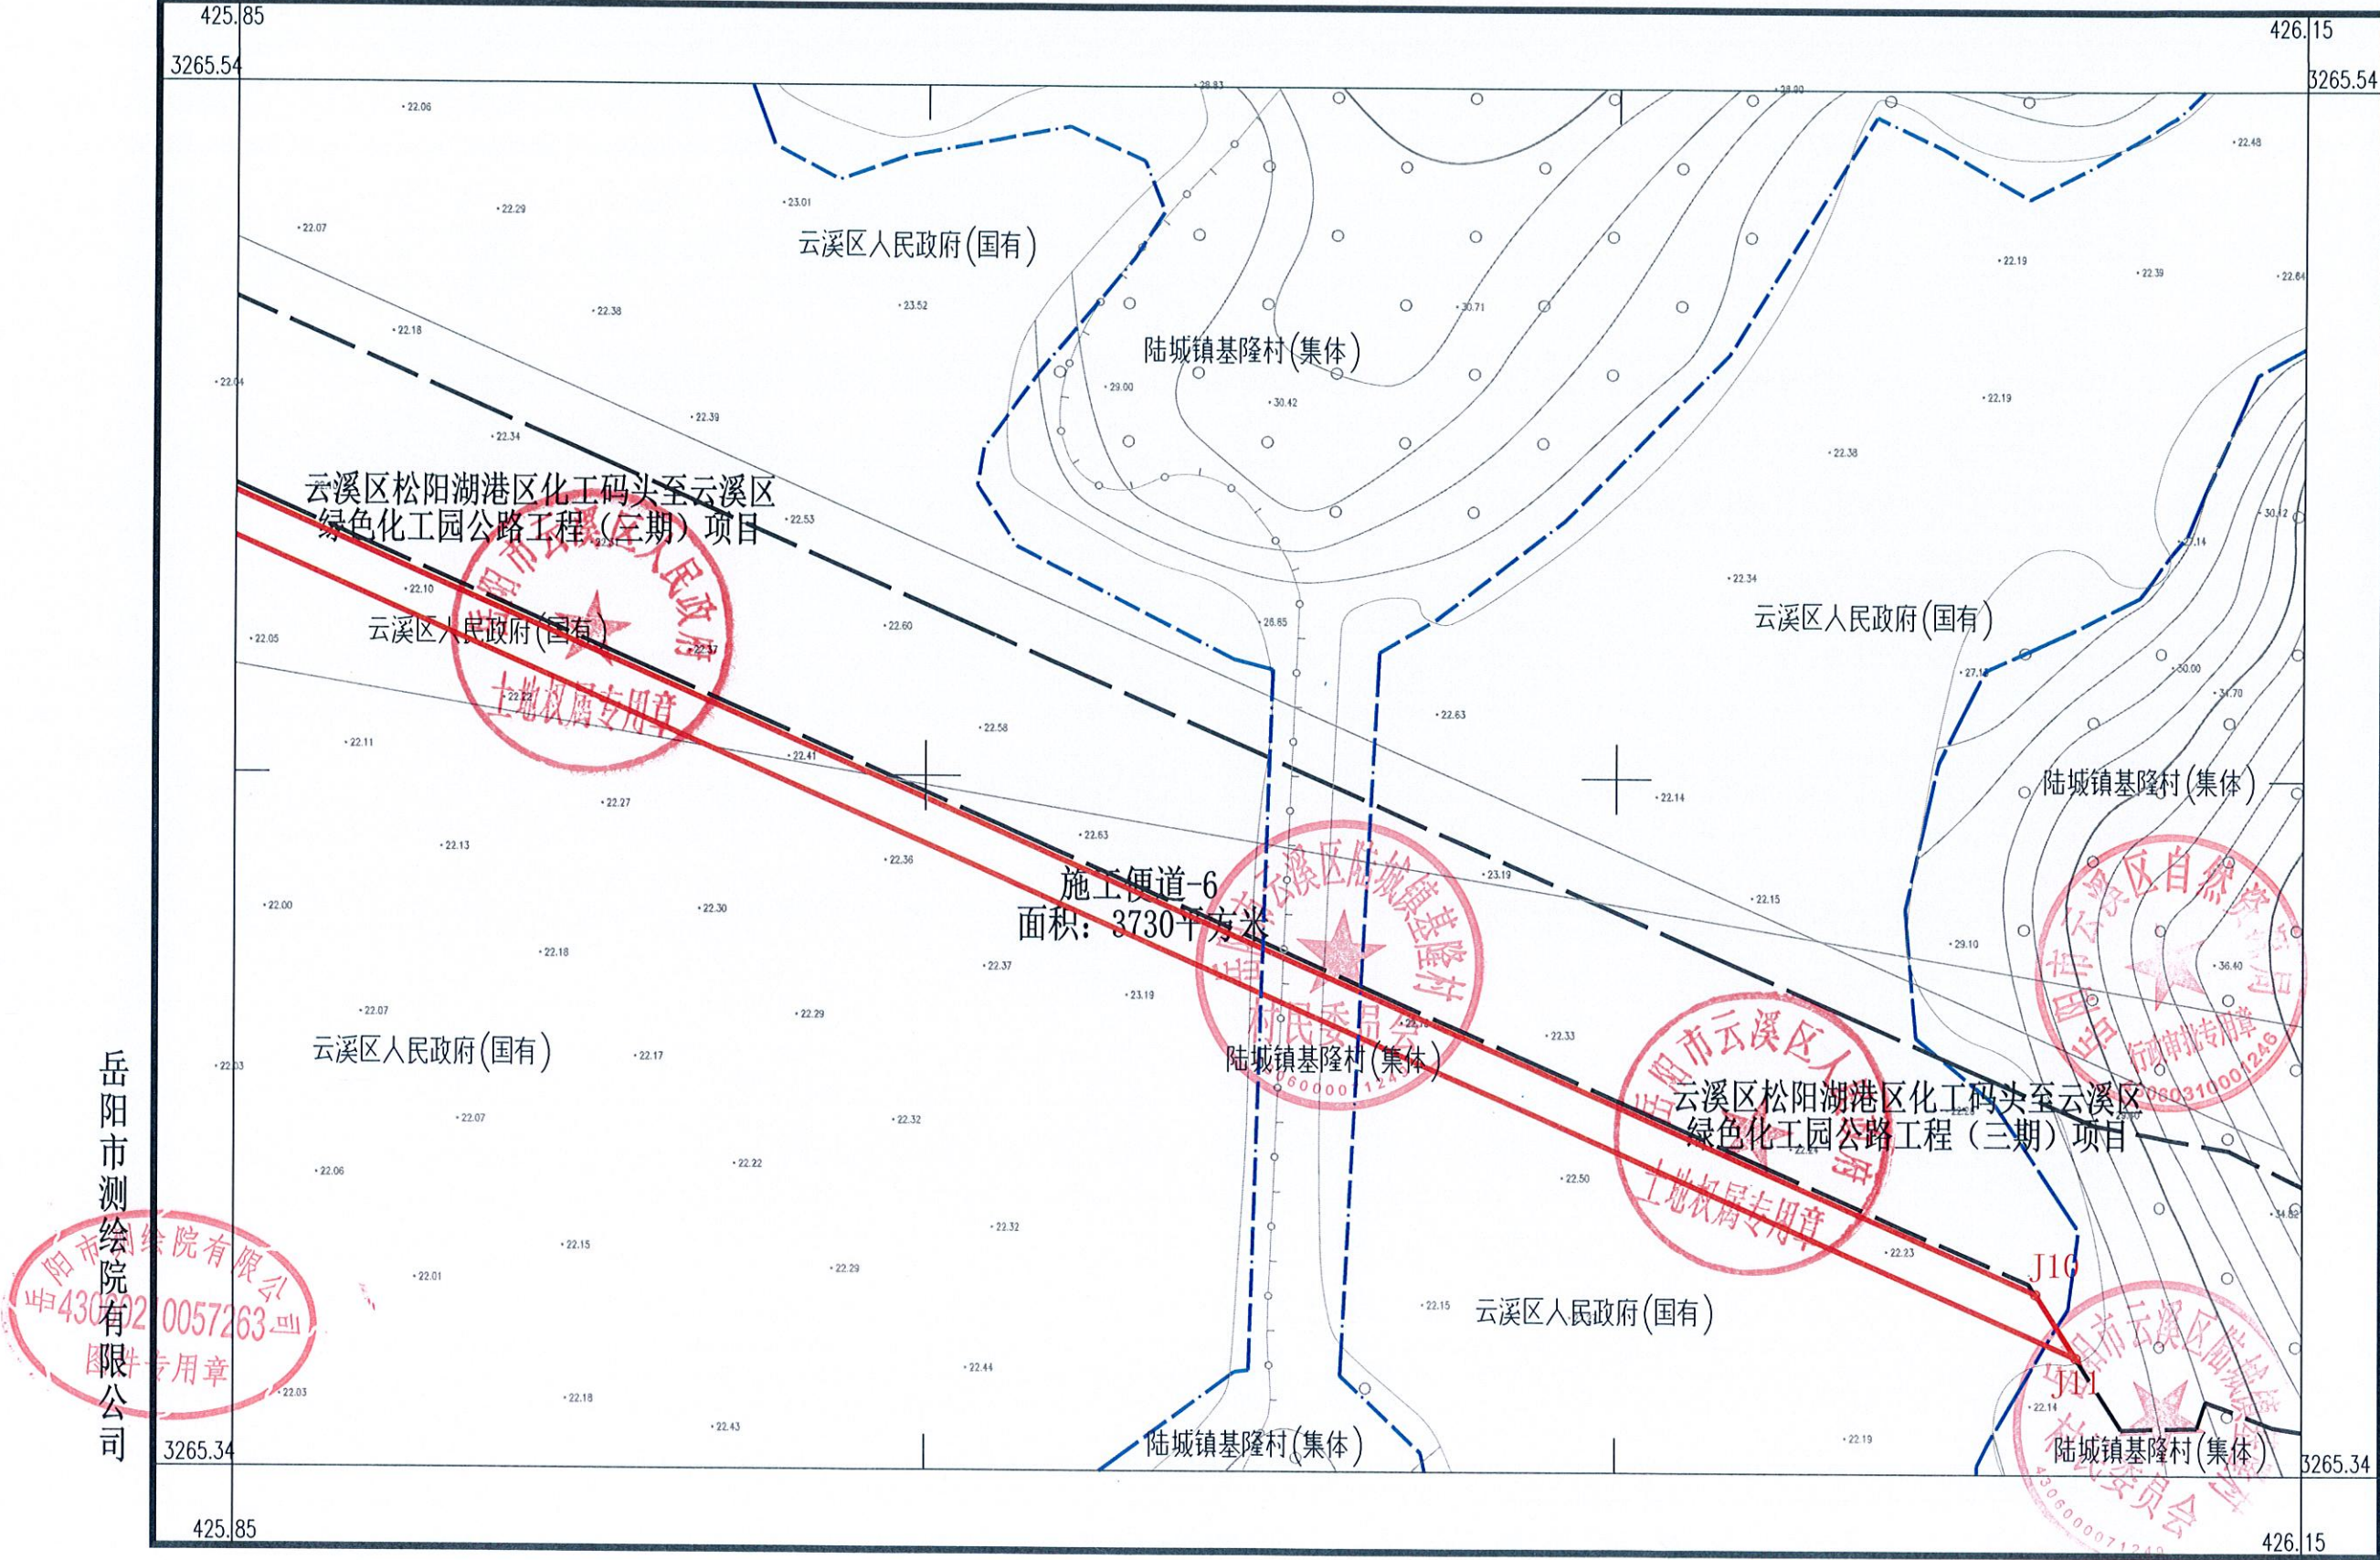


2000国家大地坐标系。
1985国家高程基准
2017年版图式
2023年7月全野外数字化成图

1:1000

测量员: 陈根永
绘图员: 葛志威
检查员: 付志浩

云溪区松阳湖港区化工码头至云溪区绿色化工园公路工程(三期)临时用地(施工便道-7)勘测定界图

3265.25-426.00

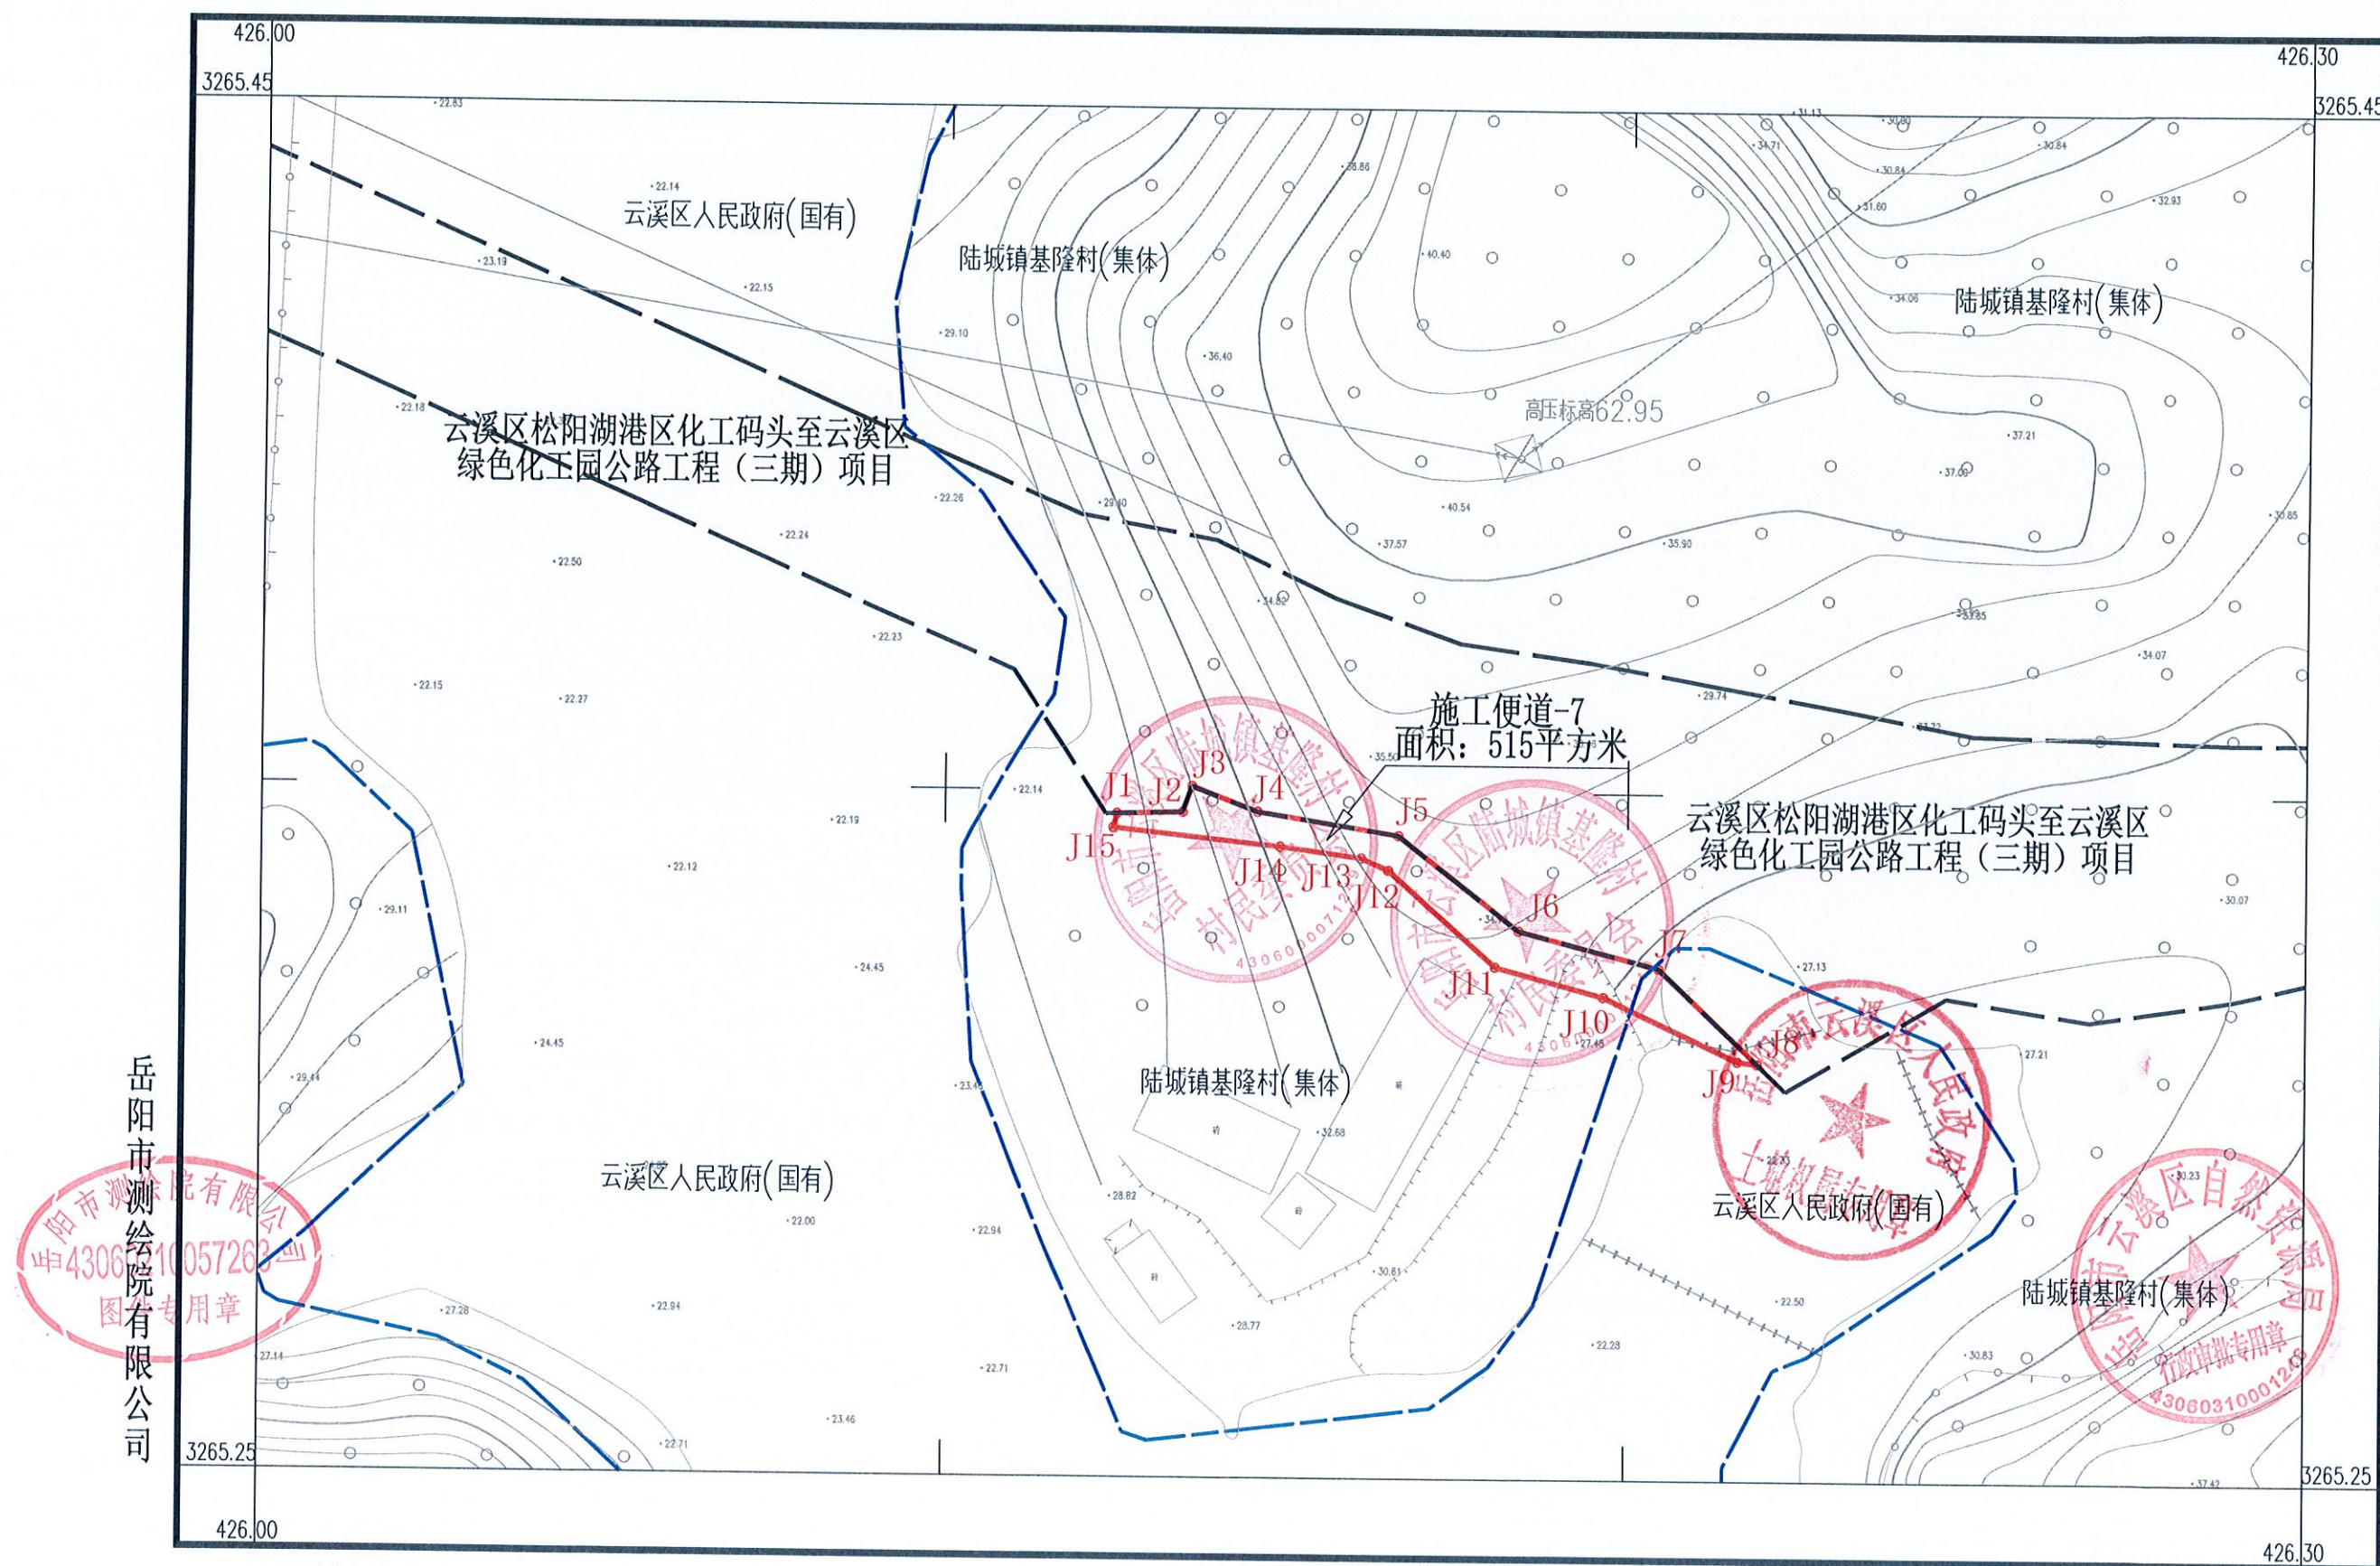


2000国家大地坐标系。
1985国家高程基准
2017年版图式
2023年7月全野外数字化成图

1:1000

测量员: 陈根永
绘图员: 葛志威
检查员: 付志浩


云溪区松阳湖港区化工码头至云溪区绿色化工园公路工程(三期)临时用地(施工便道-8)勘测定界图

3265.22-426.10

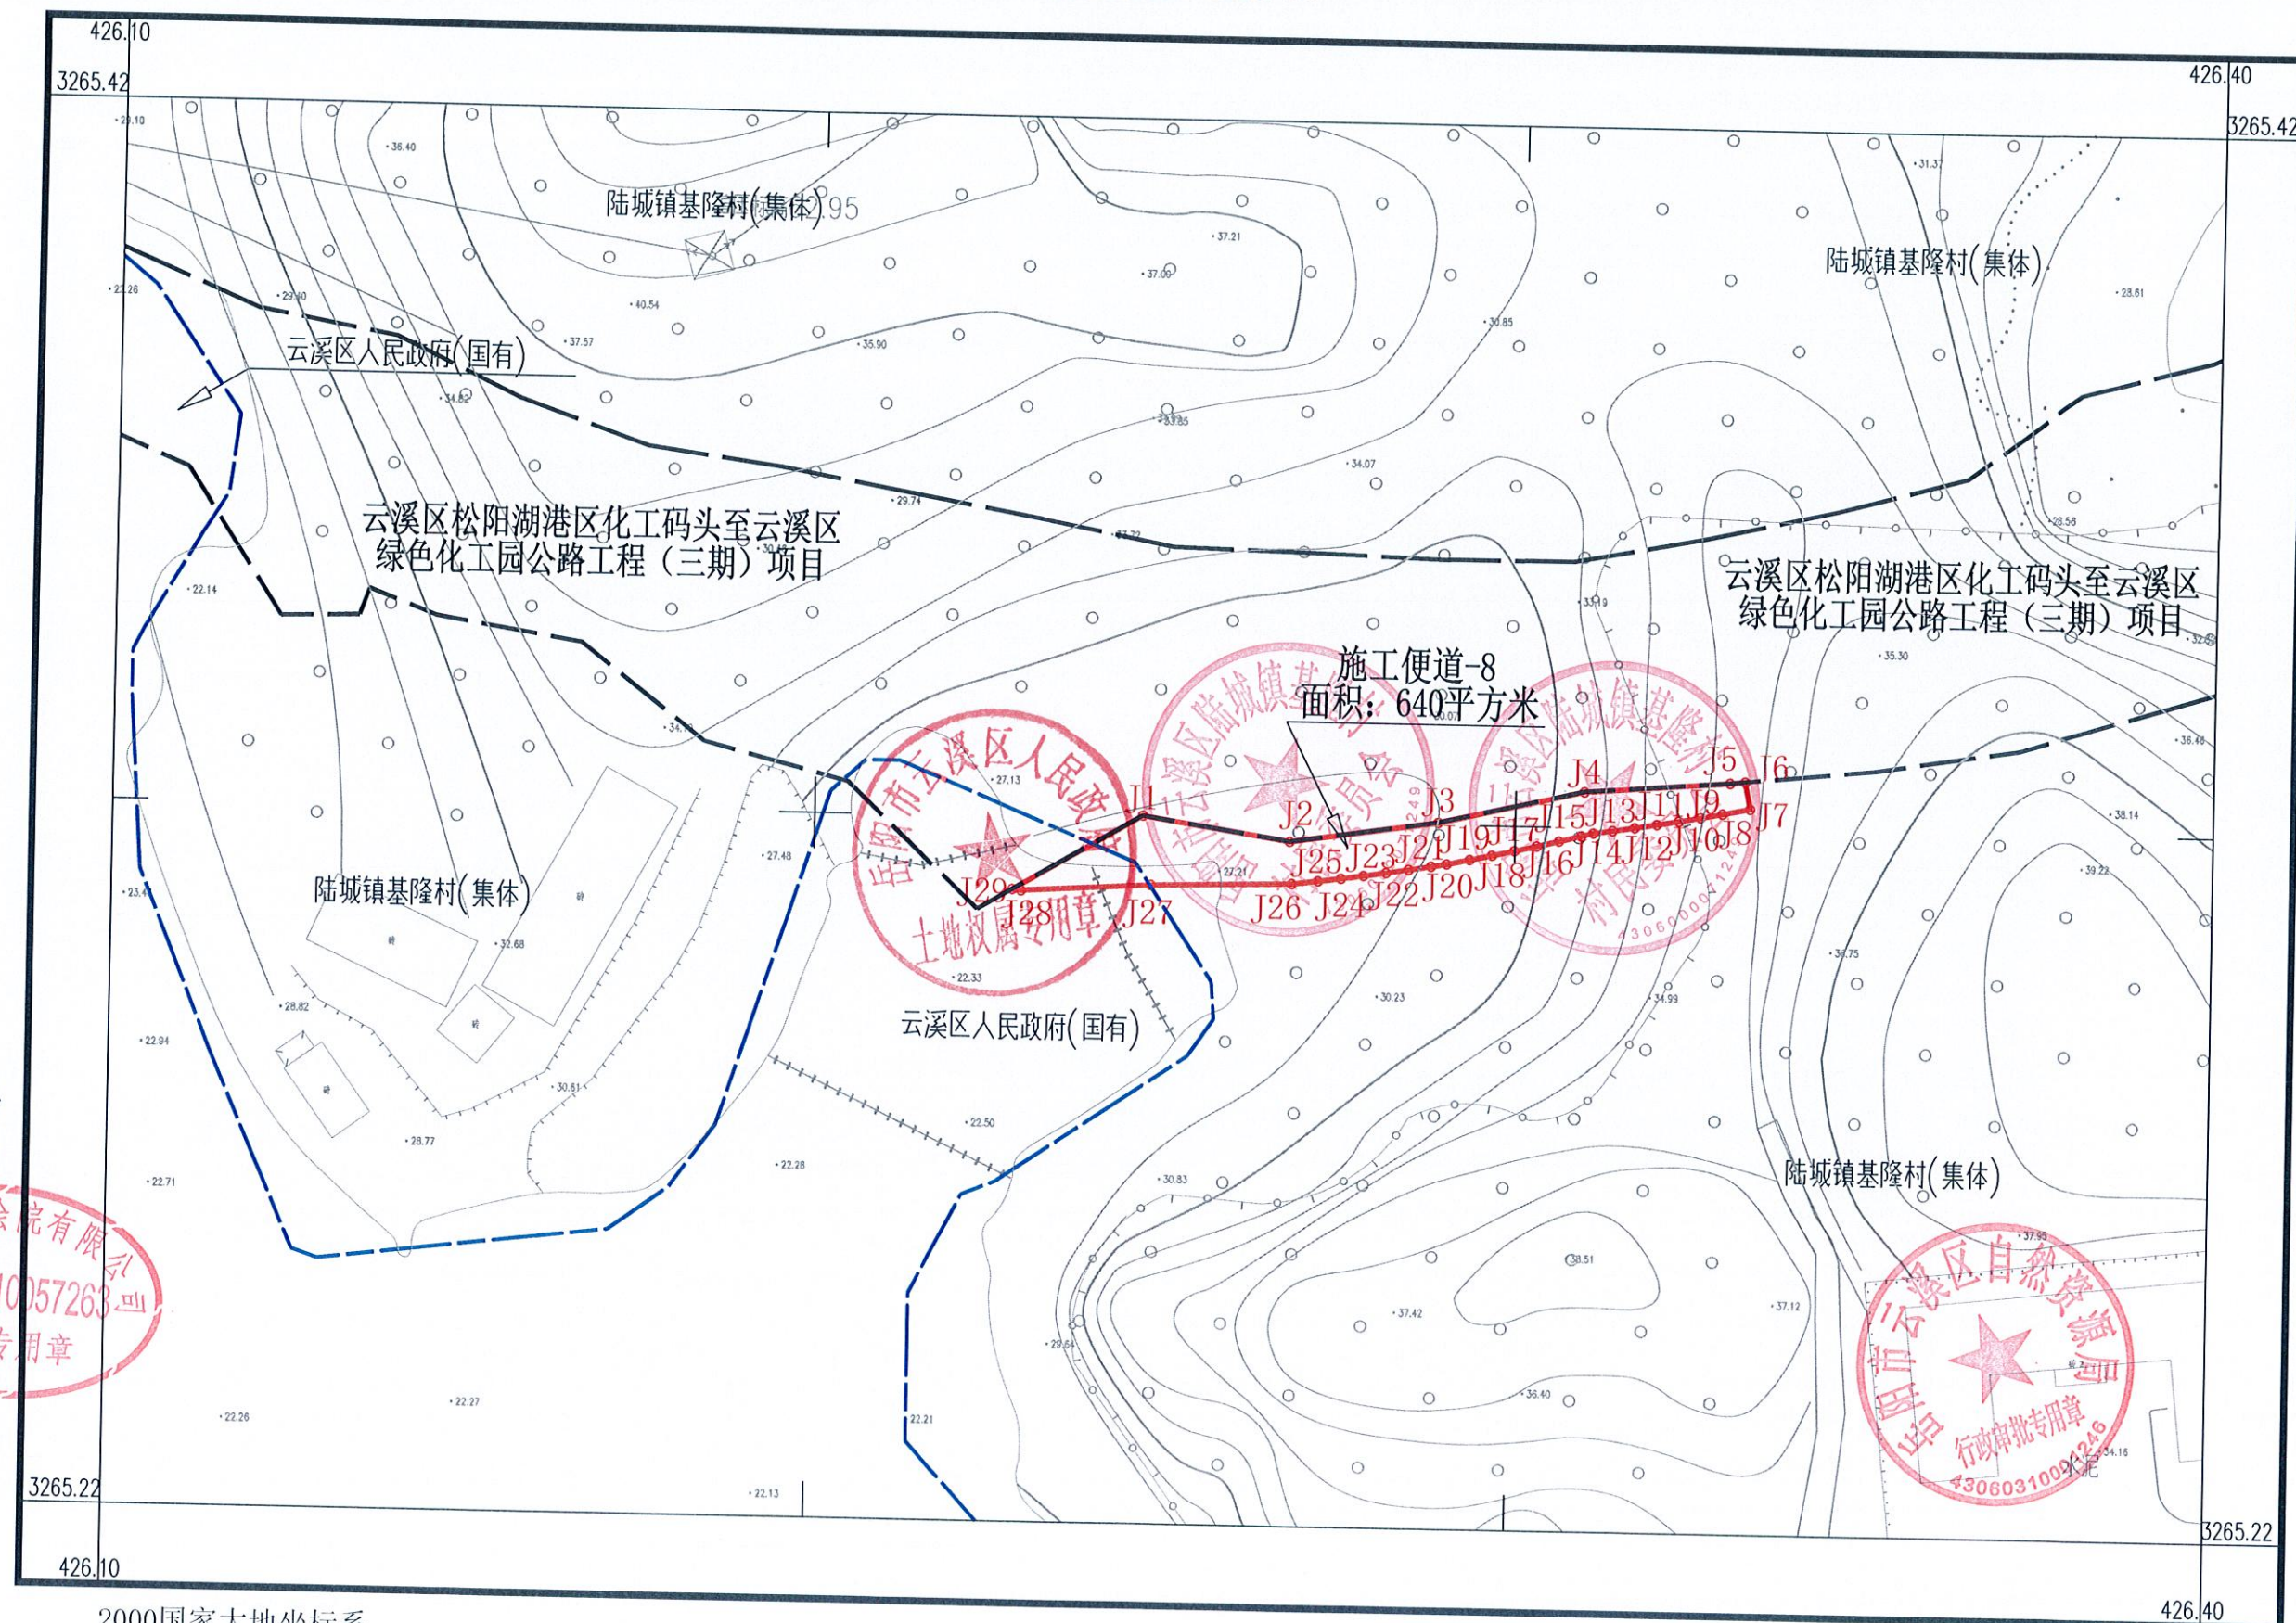

云溪区松阳湖港区化工码头至云溪区绿色化工园公路工程(三期)临时用地(施工便道-9)勘测定界图

3265.30-426.44

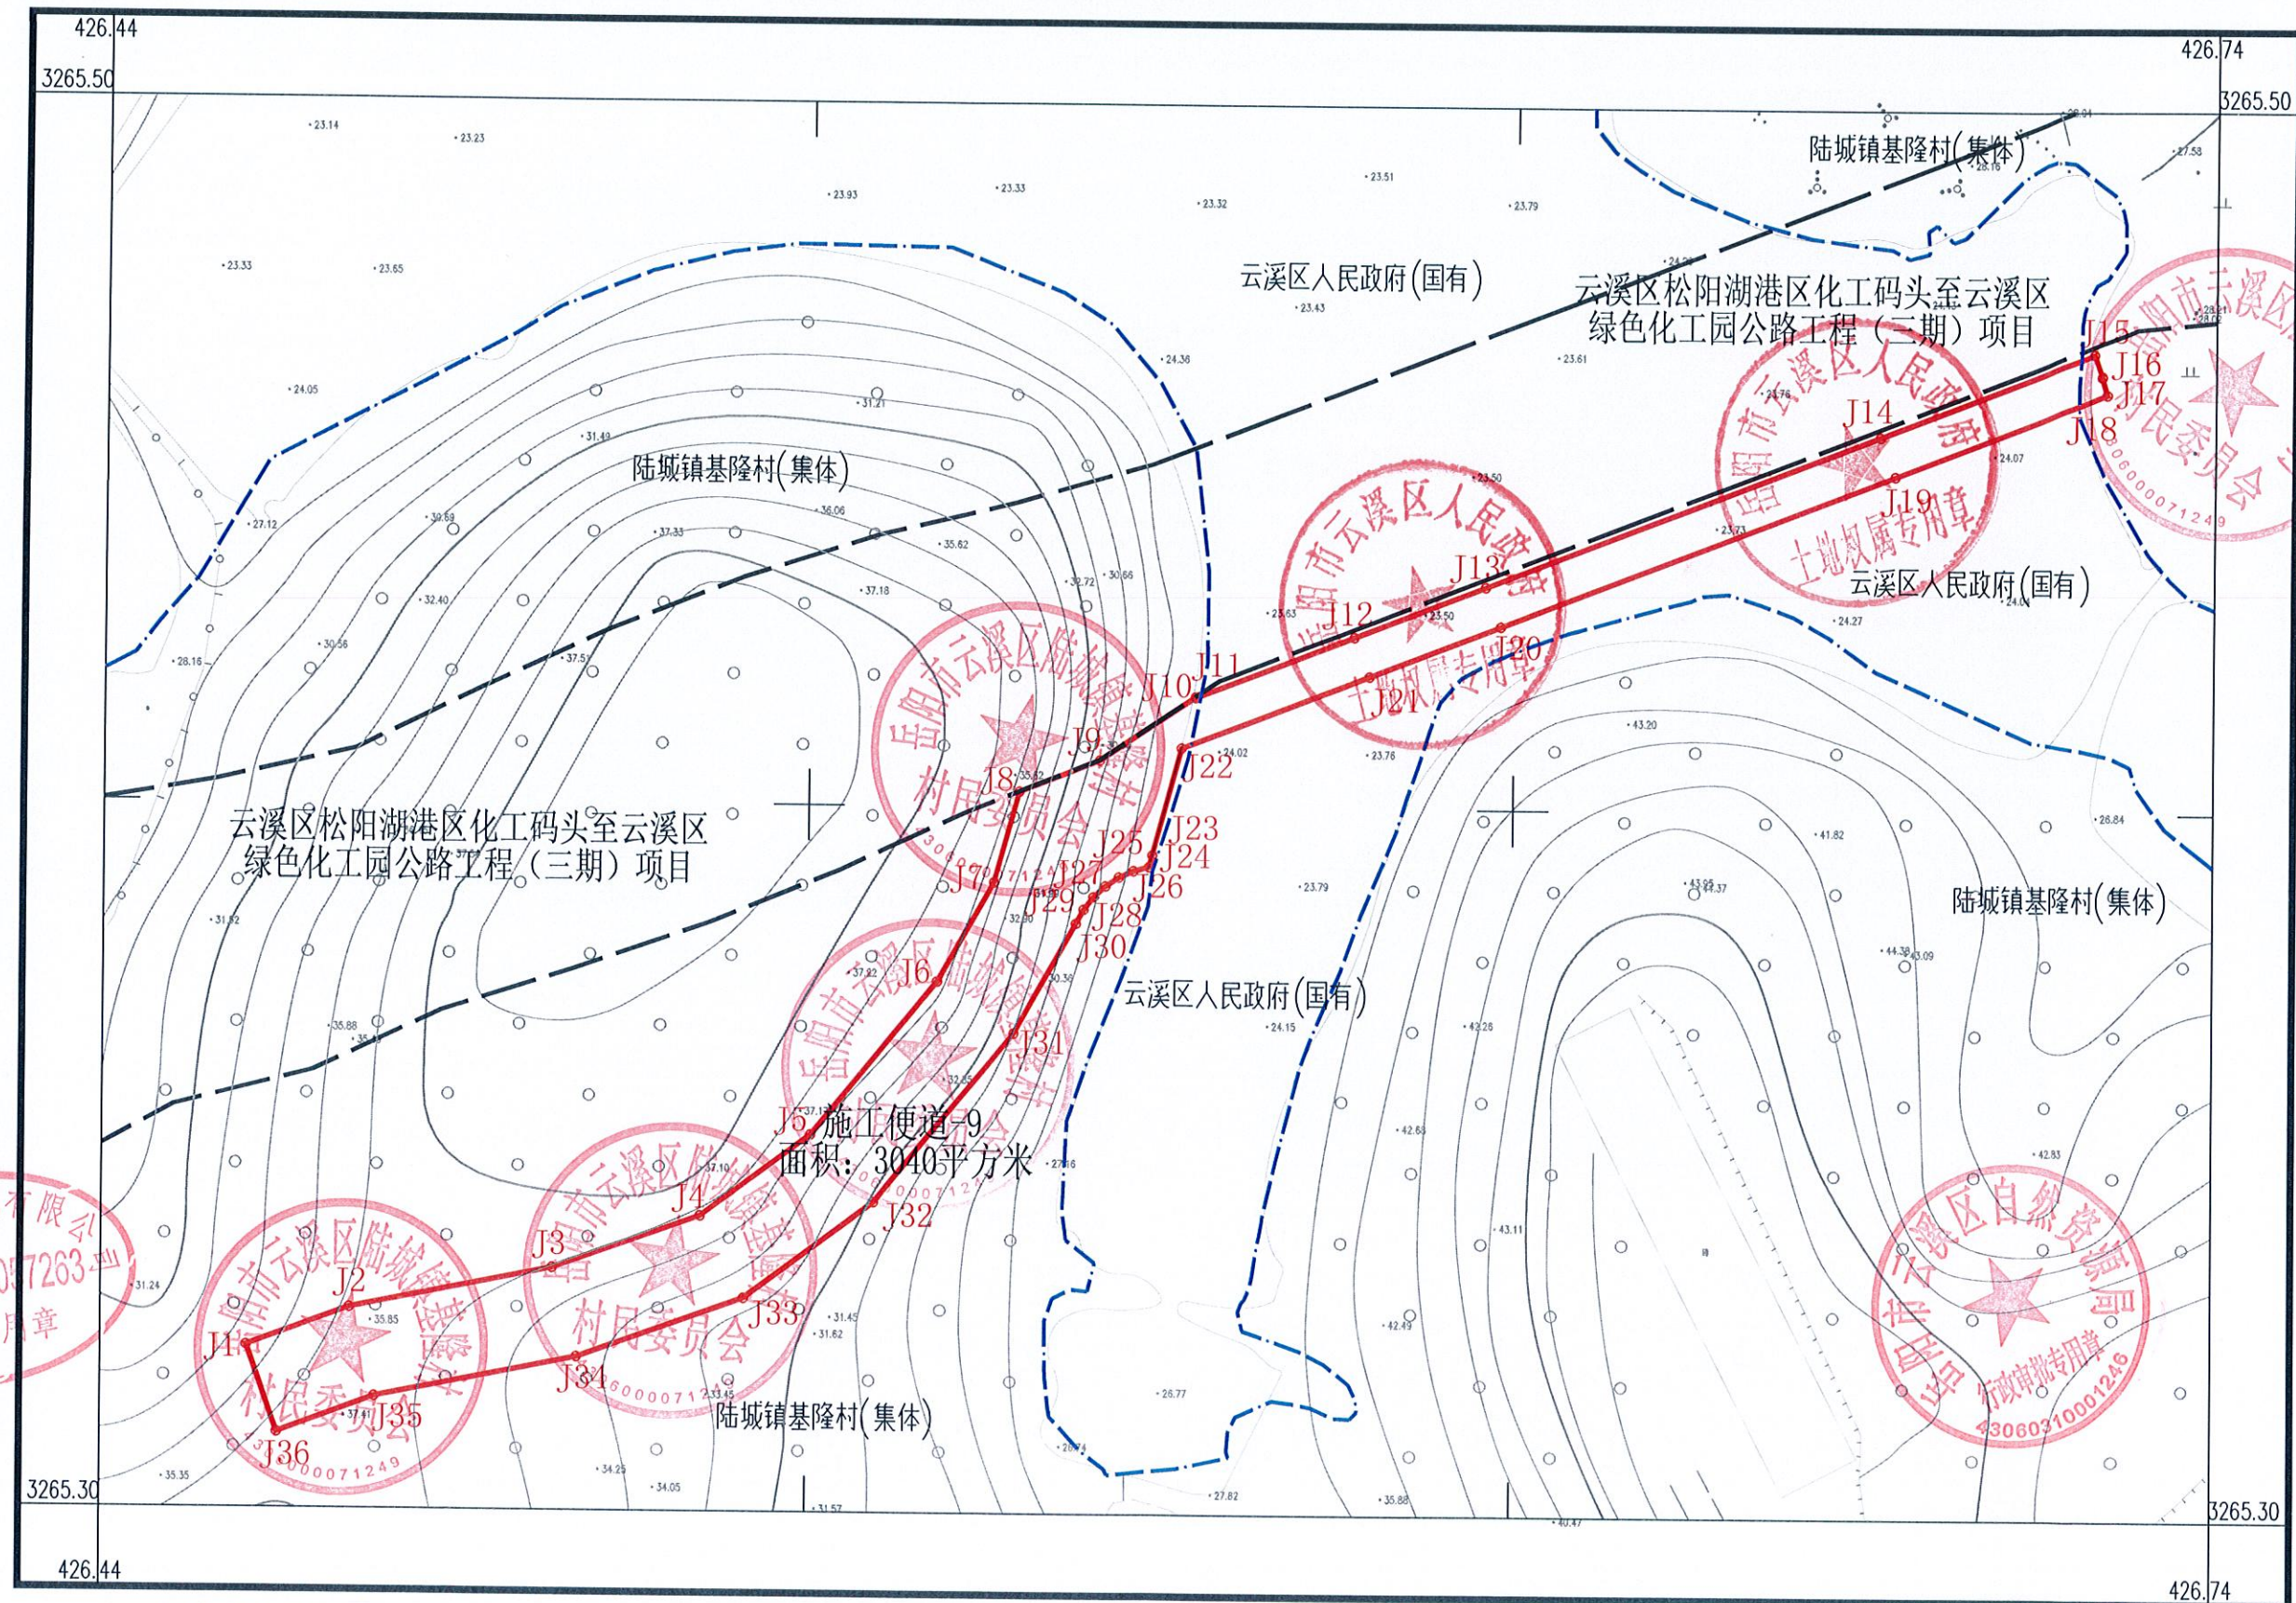


2000国家大地坐标系。
1985国家高程基准
2017年版图式
2023年7月全野外数字化成图

1:1000

测量员: 陈根永
绘图员: 葛志威
检查员: 付志浩

云溪区松阳湖港区化工码头至云溪区绿色化工园公路工程(三期)临时用地(施工便道-10)勘测定界图
3265.40-426.68

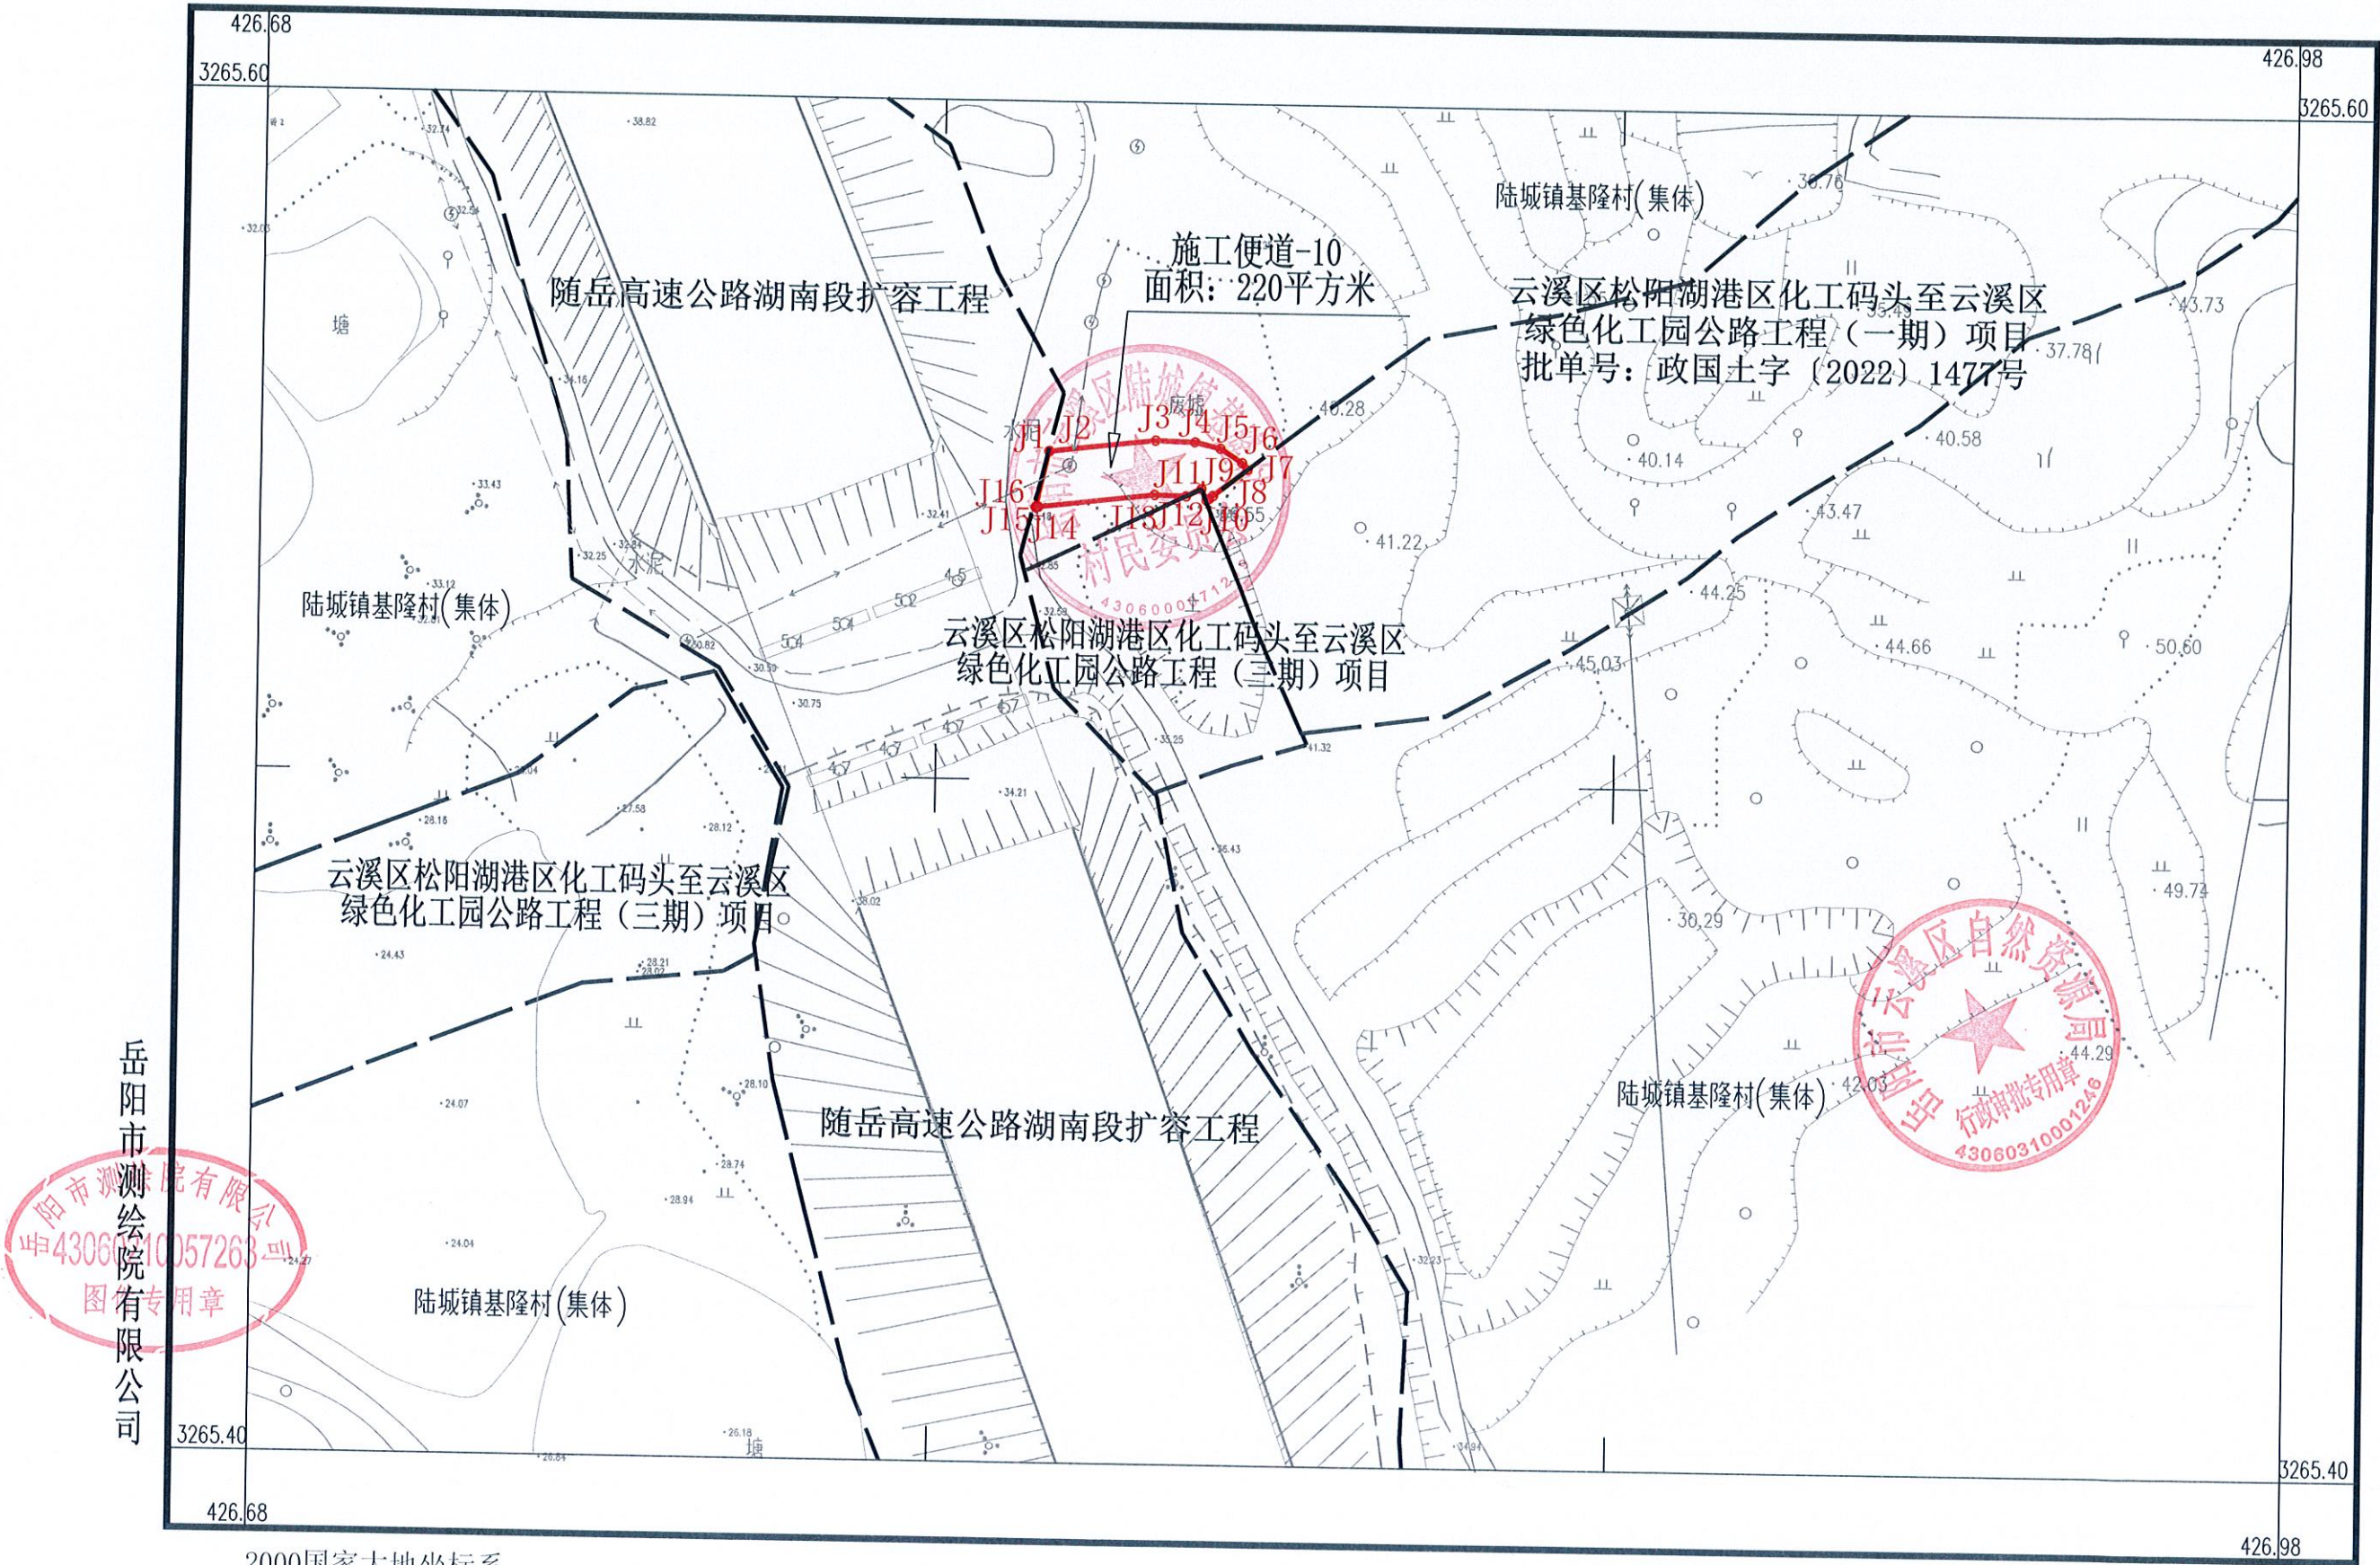


2000国家大地坐标系。
1985国家高程基准
2017年版图式
2023年7月全野外数字化成图

1:1000

测量员: 陈根永
绘图员: 葛志威
检查员: 付志浩

云溪区松阳湖港区化工码头至云溪区绿色化工园公路工程(三期)临时用地(施工便道-11)勘测定界图

3265.40-426.68

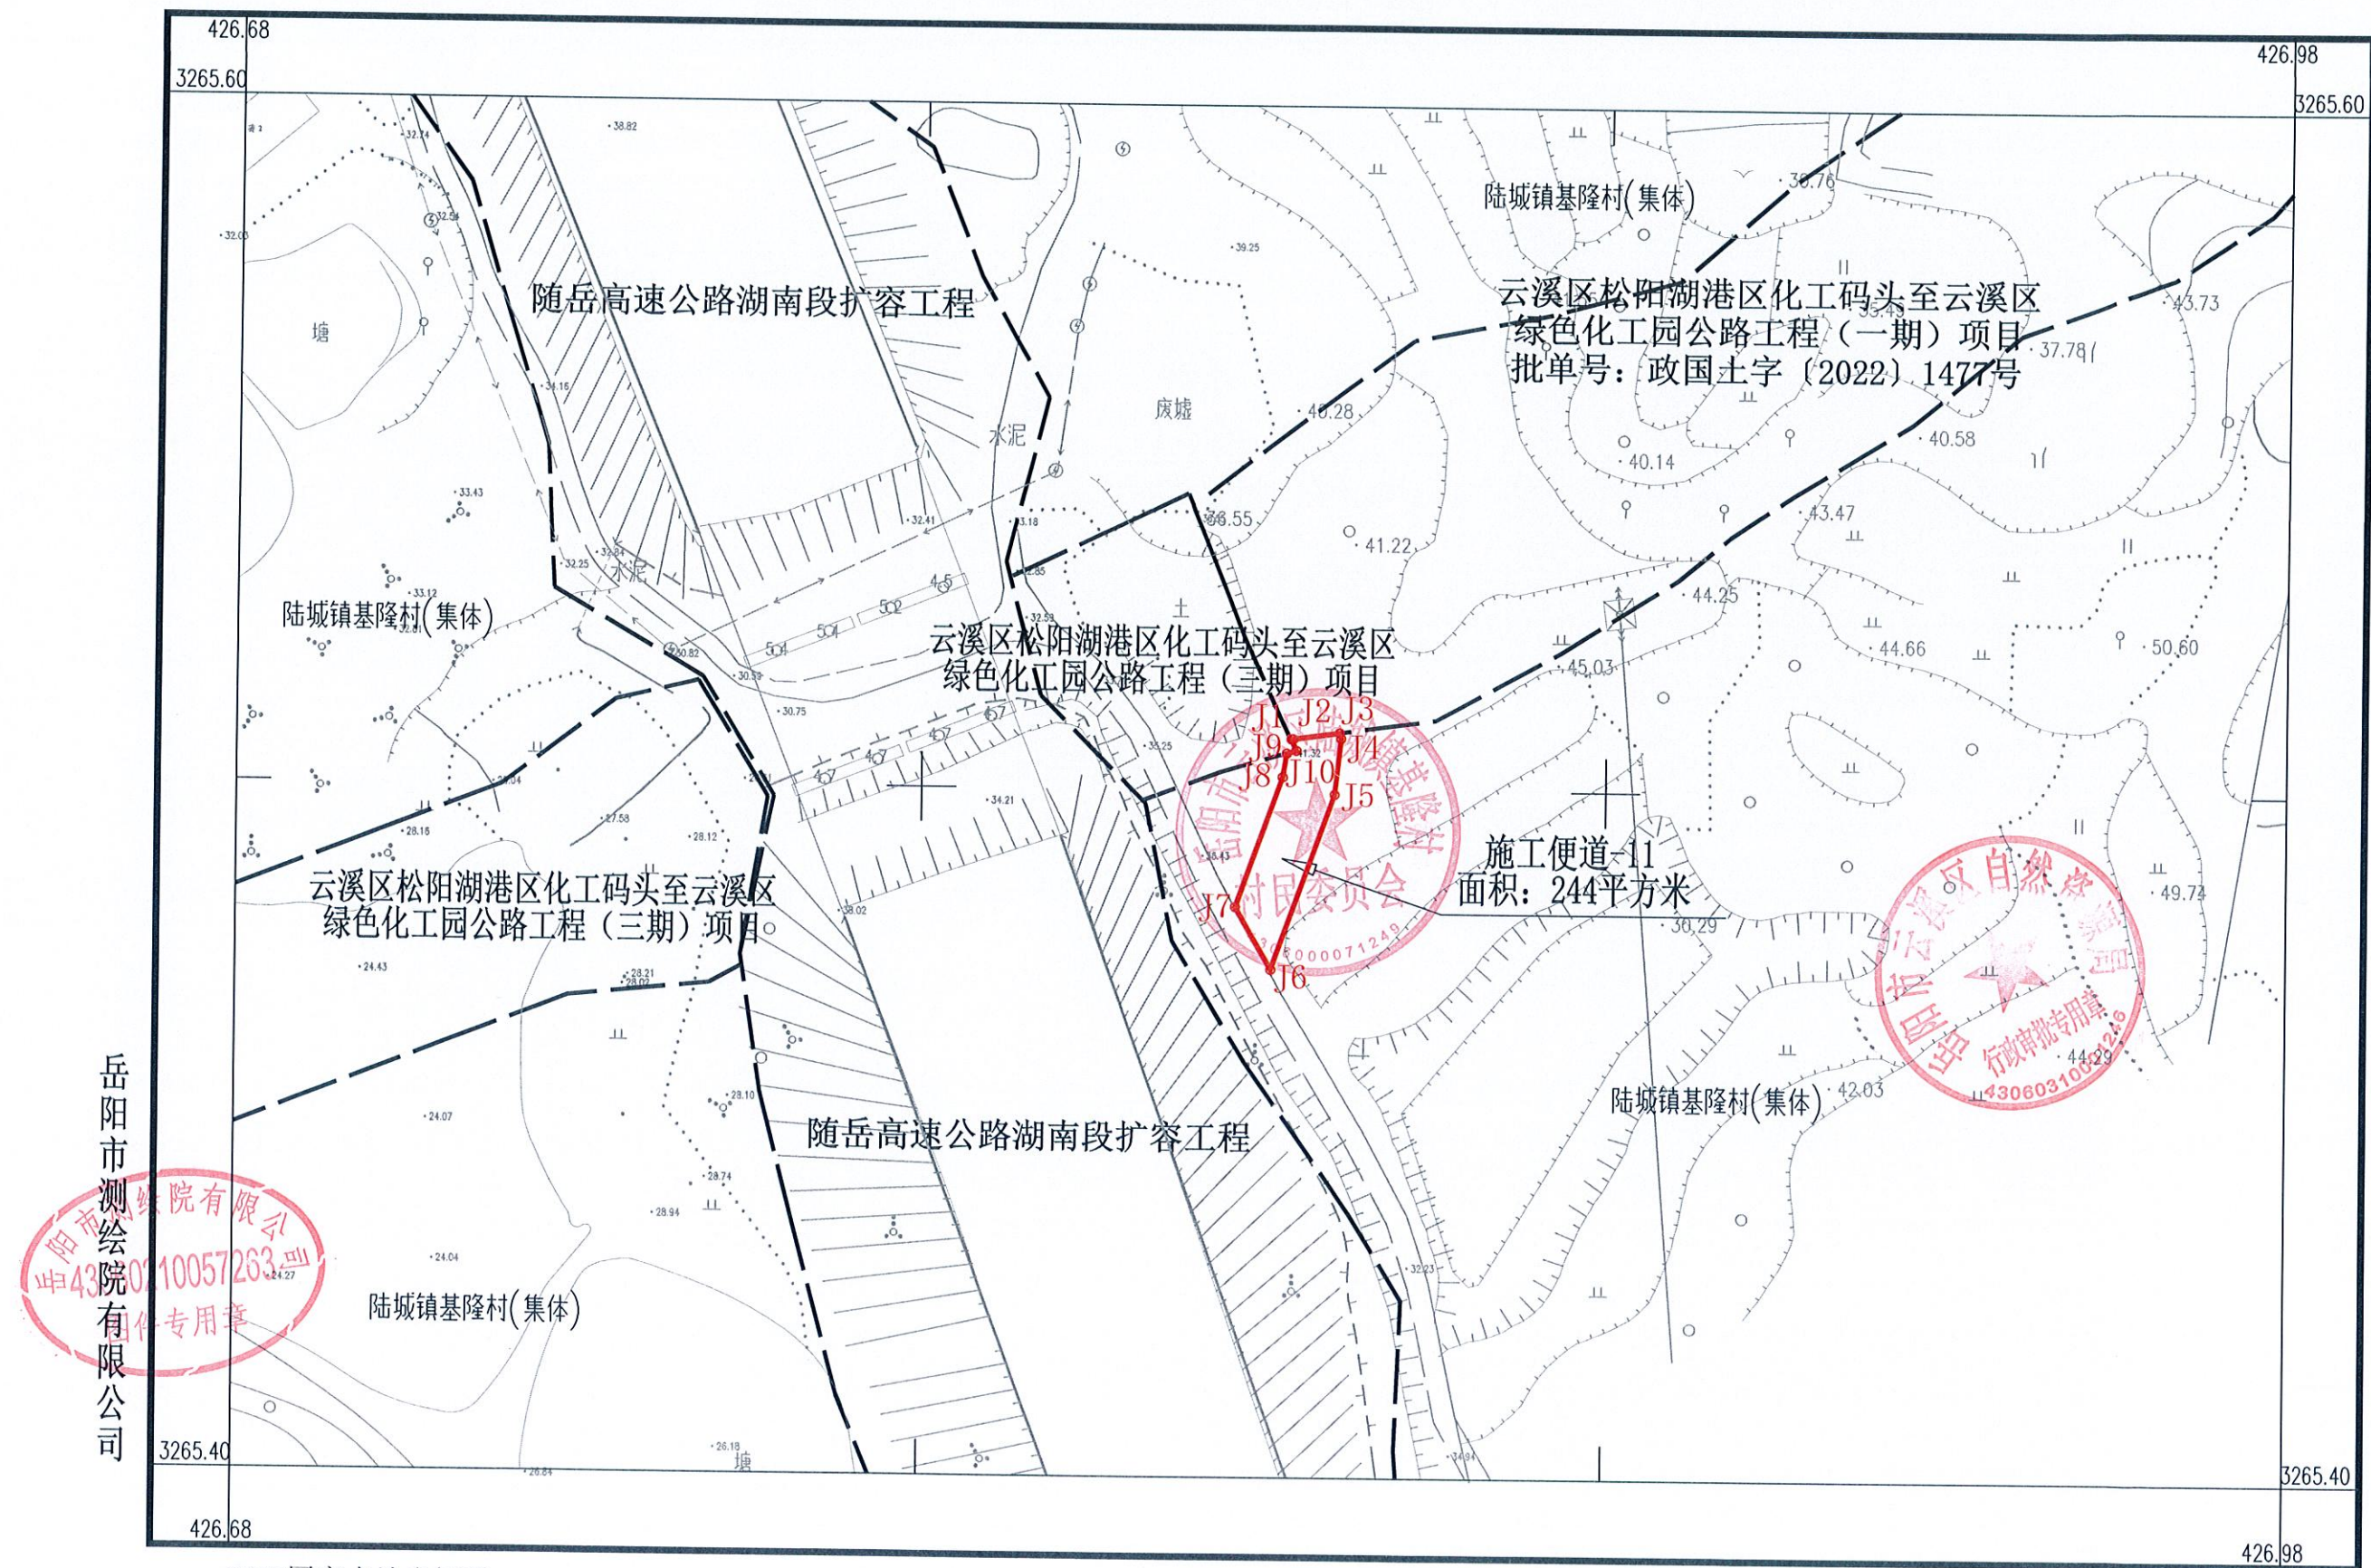


2000国家大地坐标系。
1985国家高程基准
2017年版图式
2023年7月全野外数字化成图

1:1000

测量员: 陈根永
绘图员: 葛志威
检查员: 付志浩

云溪区松阳湖港区化工码头至云溪区绿色化工园公路工程(三期)临时用地(材料堆场-1)勘测定界图
3265.90-425.00

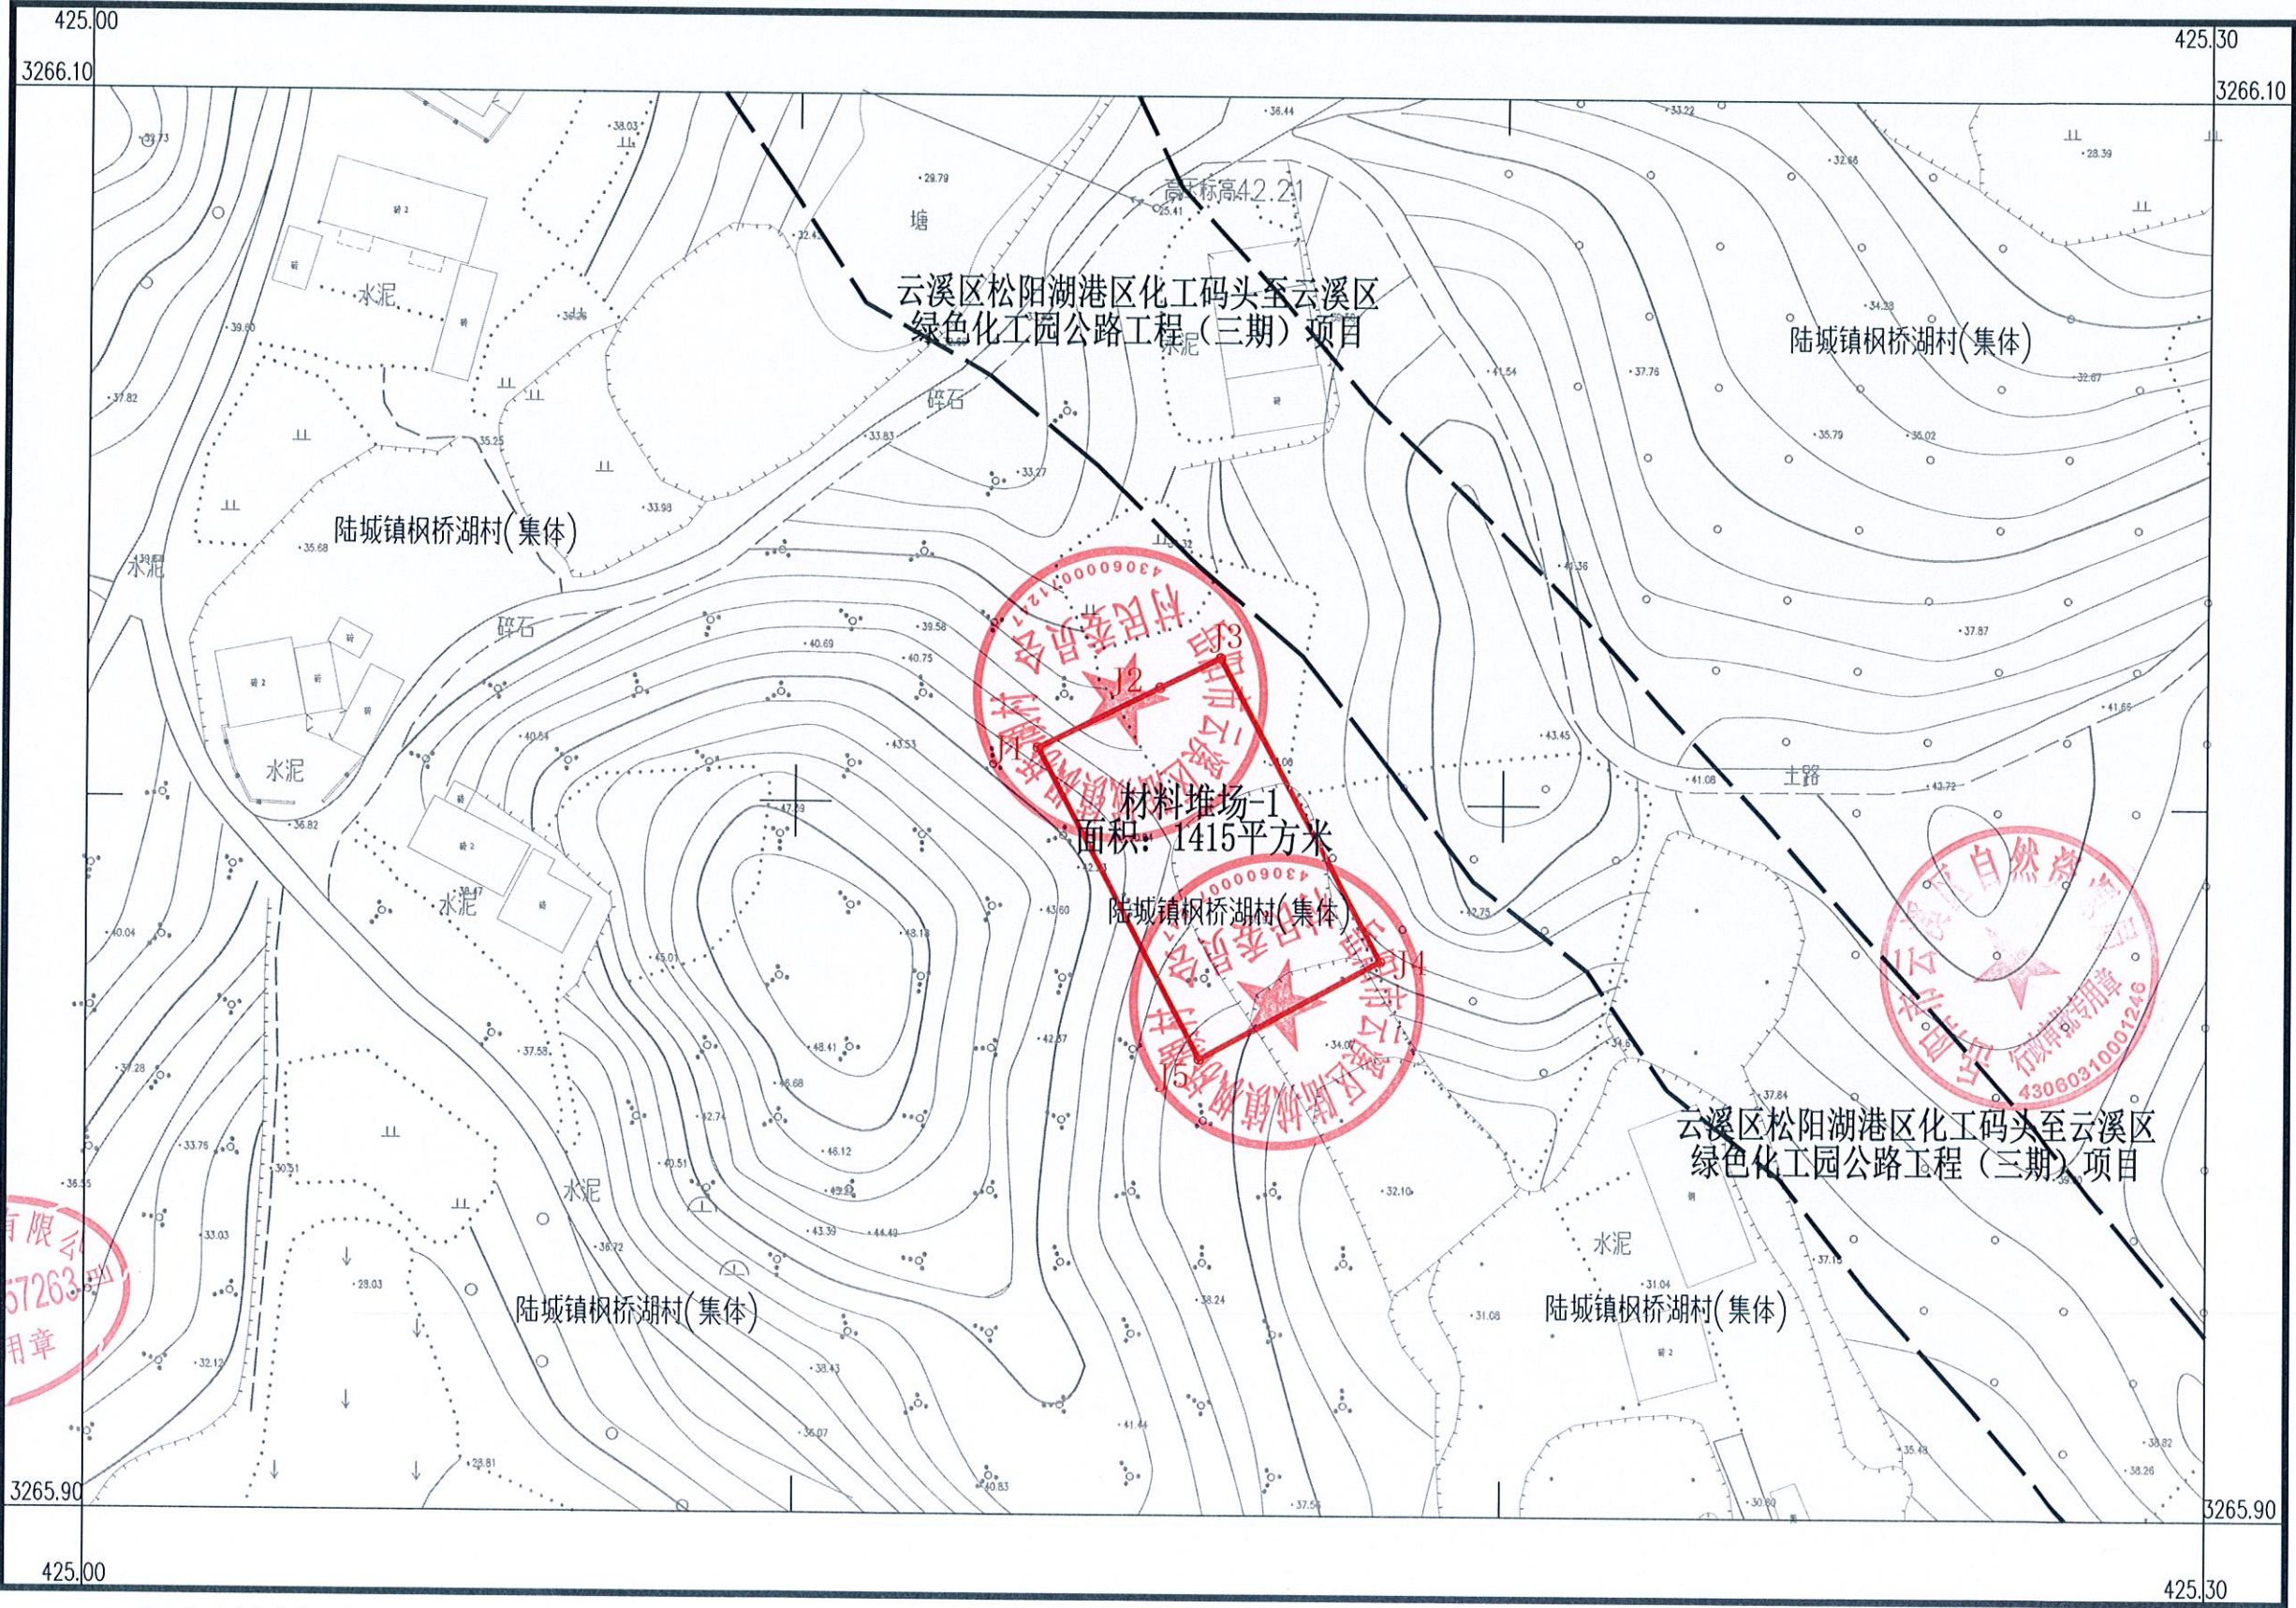


2000国家大地坐标系。
1985国家高程基准
2017年版图式
2023年7月全野外数字化成图

1:1000

测量员: 陈根永
绘图员: 葛志威
检查员: 付志浩

云溪区松阳湖港区化工码头至云溪区绿色化工园公路工程(三期)临时用地(材料堆场-2)勘测定界图
3265.30-426.05

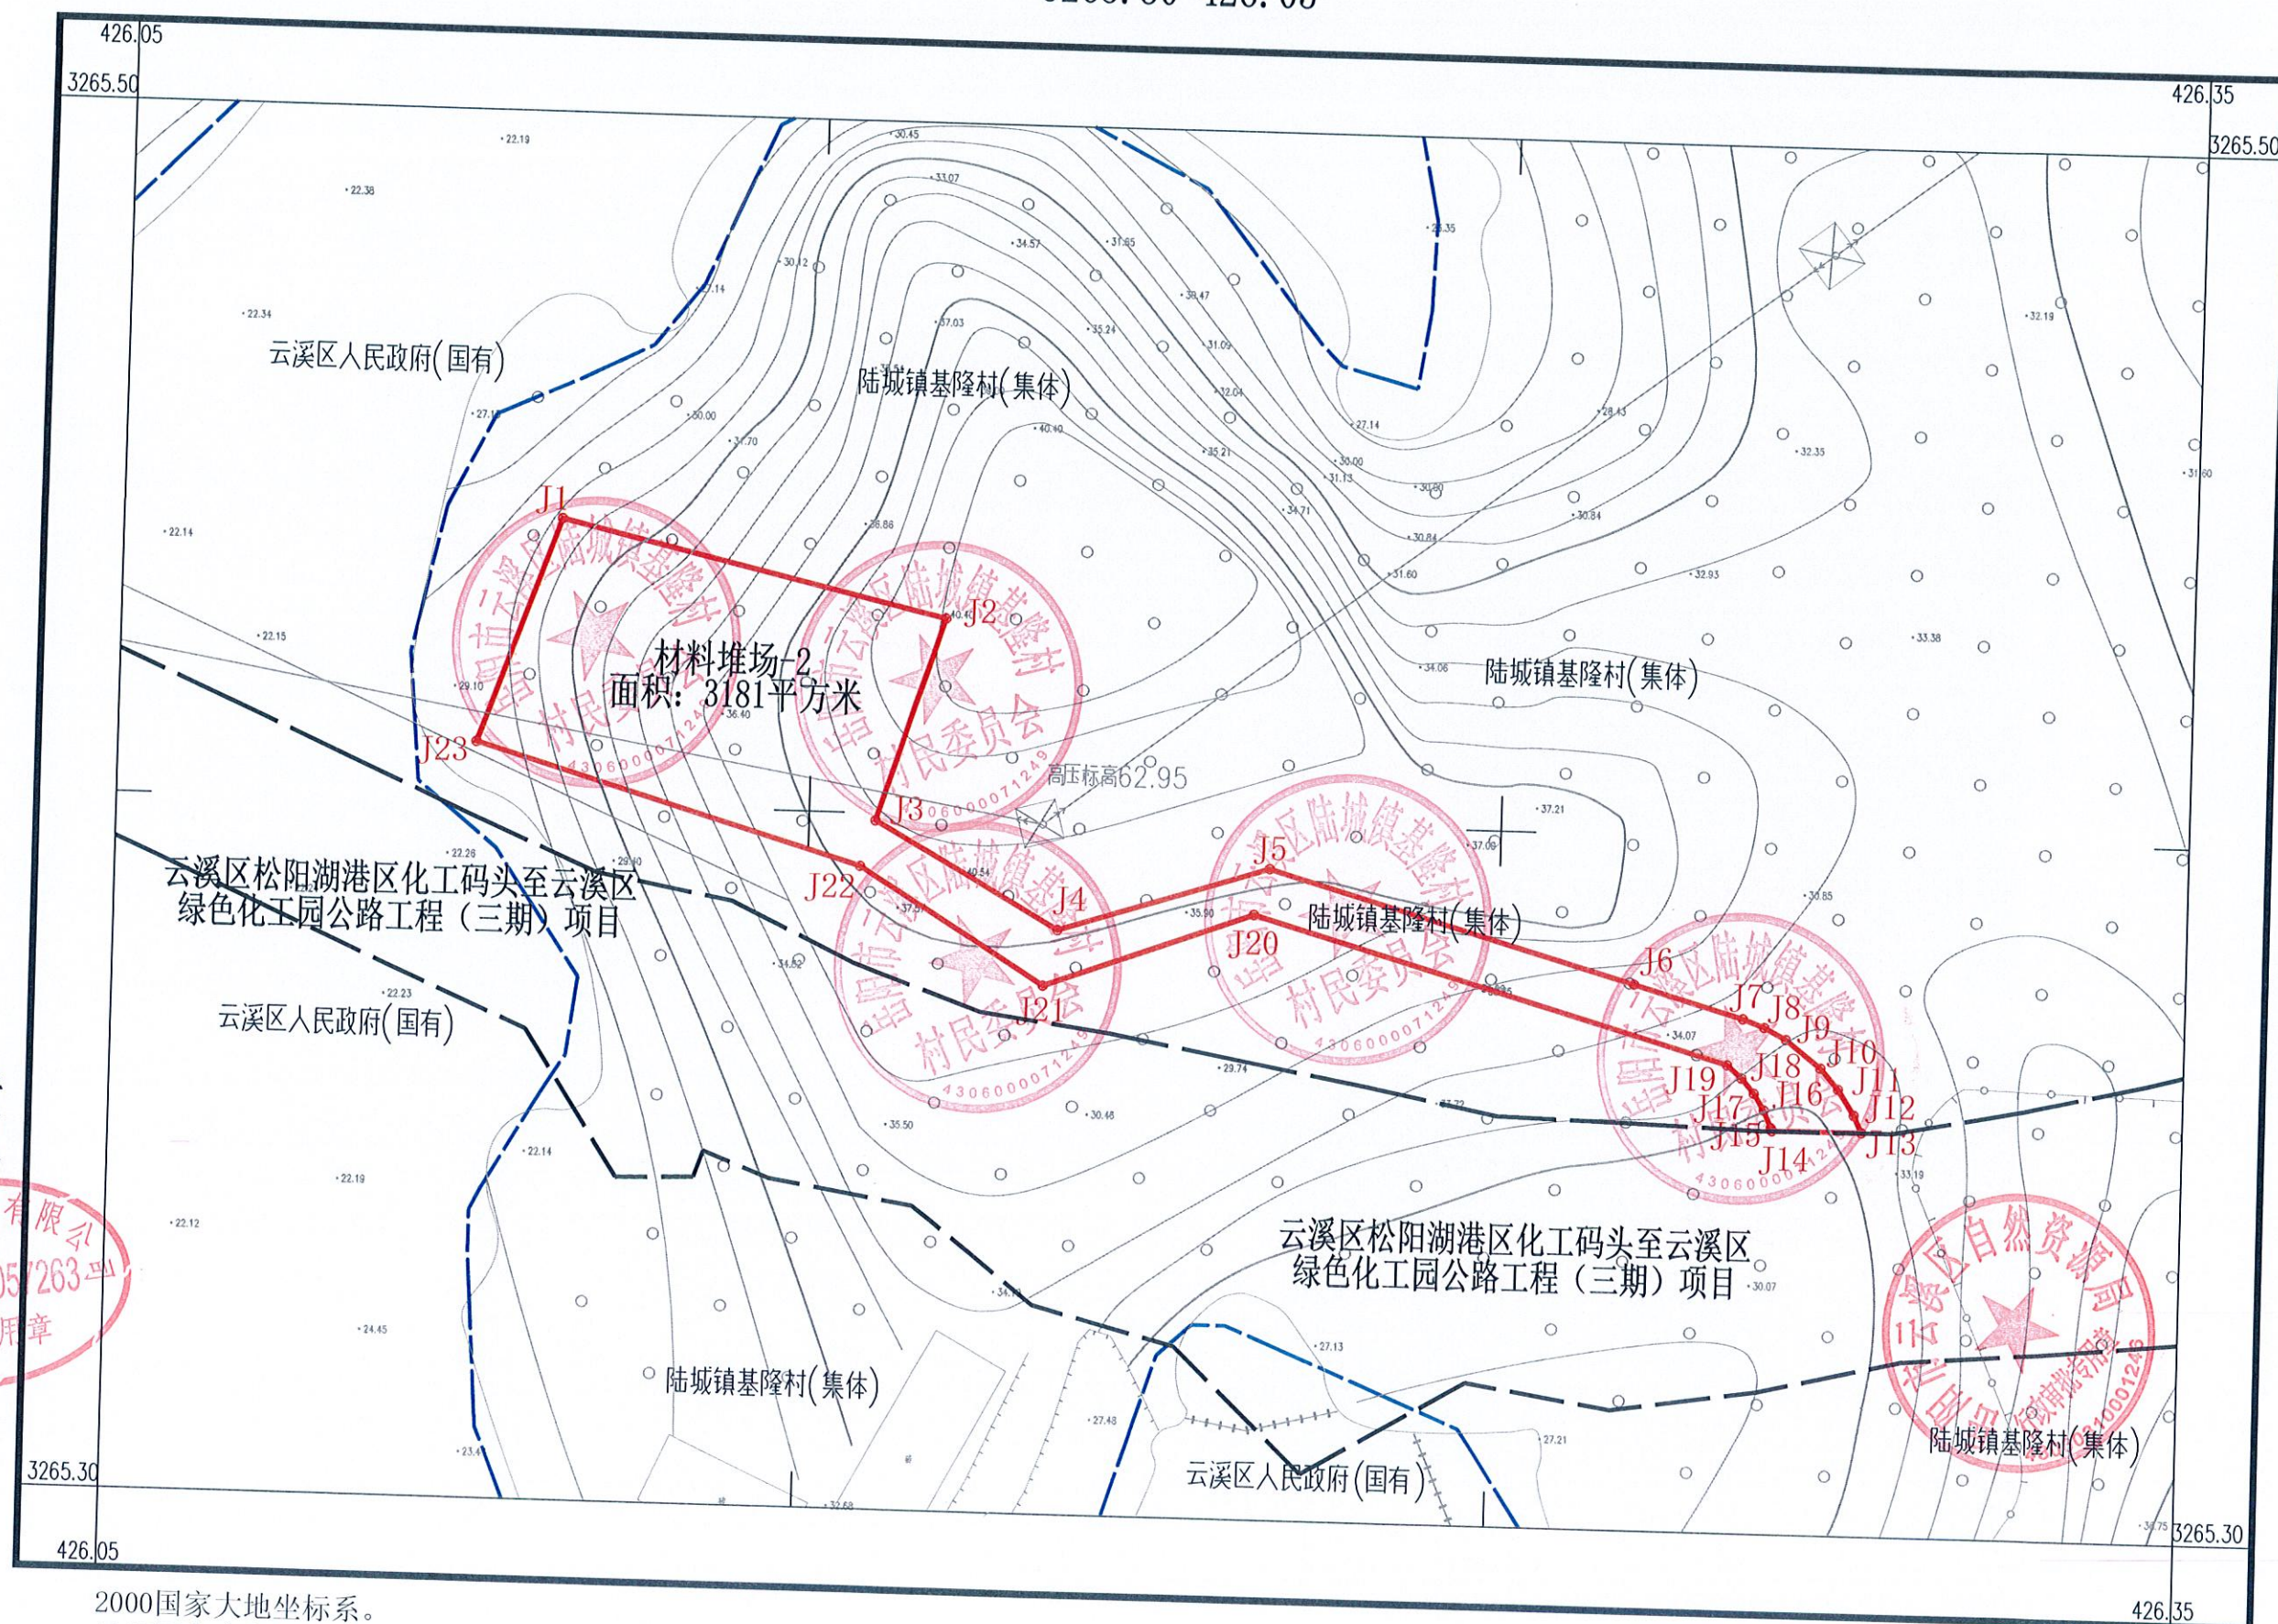


2000国家大地坐标系。
1985国家高程基准
2017年版图式
2023年7月全野外数字化成图

1:1000

测量员: 陈根永
绘图员: 葛志威
检查员: 付志浩

云溪区松阳湖港区化工码头至云溪区绿色化工园公路工程(三期)临时用地(材料堆场-3)勘测定界图
3265.30-426.20

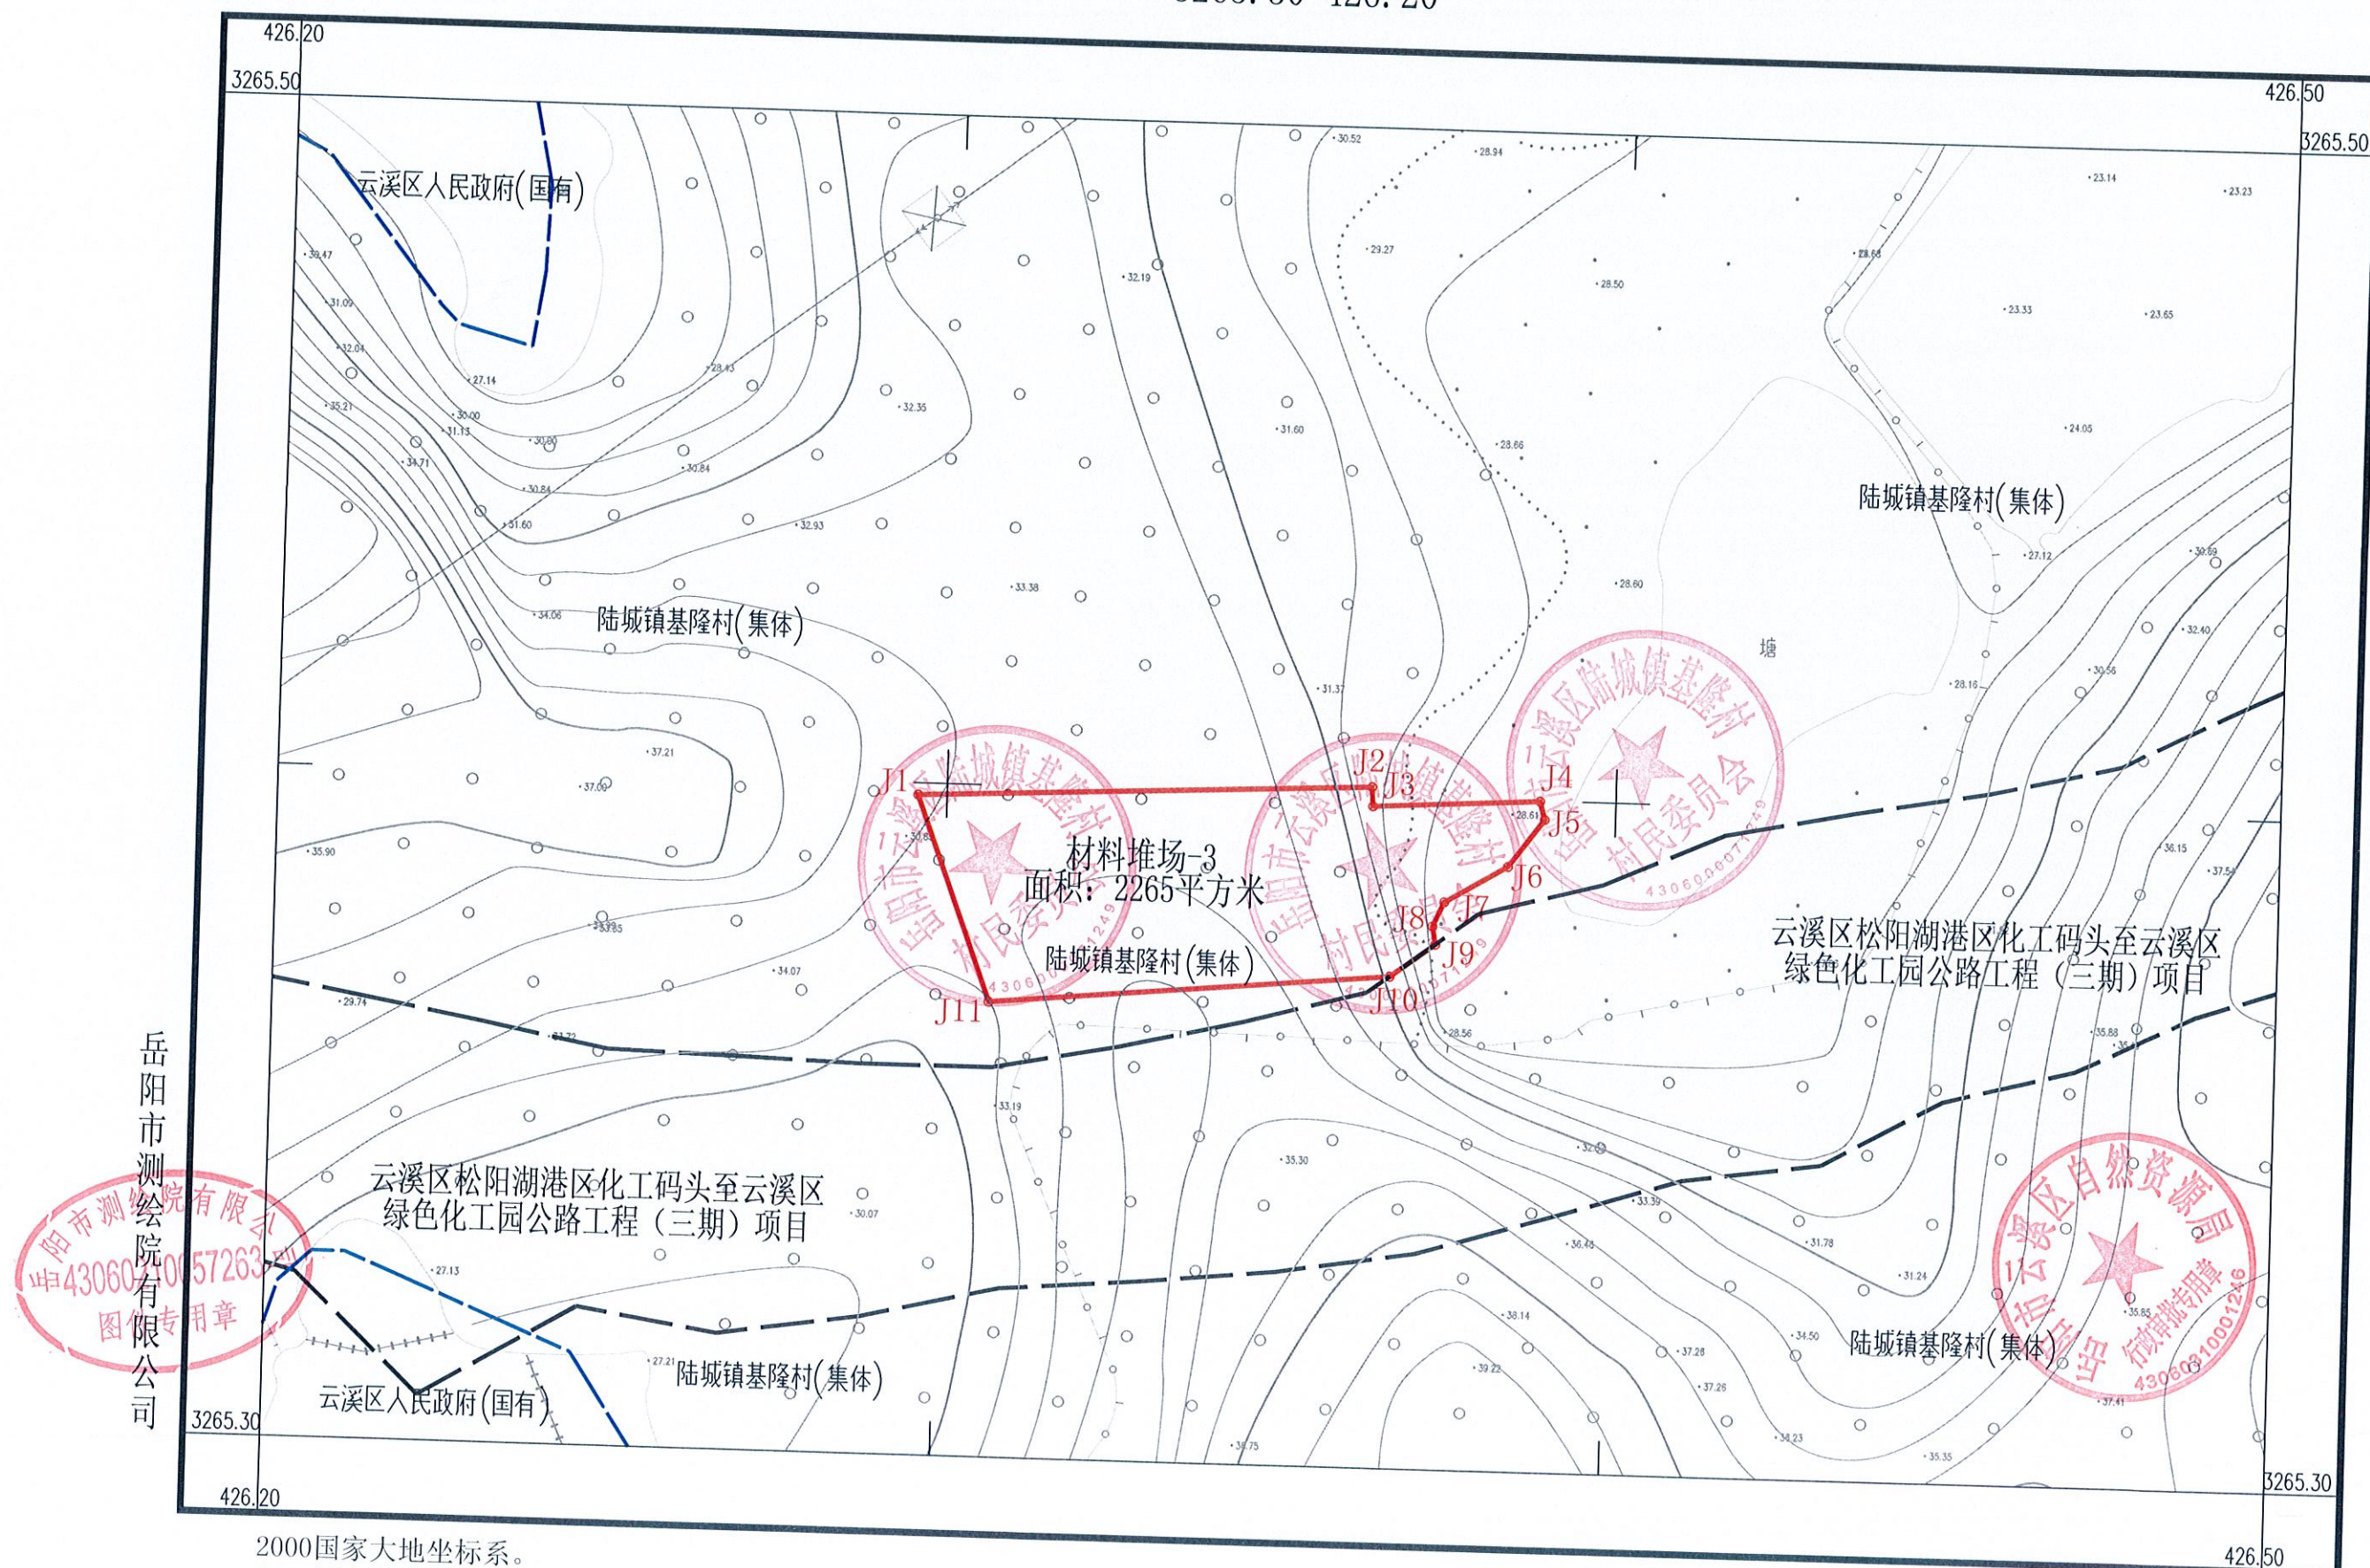


2000国家大地坐标系。
1985国家高程基准
2017年版图式
2023年7月全野外数字化成图

1:1000

测量员: 陈根永
绘图员: 葛志威
检查员: 付志浩

云溪区松阳湖港区化工码头至云溪区绿色化工园公路工程(三期)临时用地(材料堆场-4)勘测定界图
3265.25-426.30

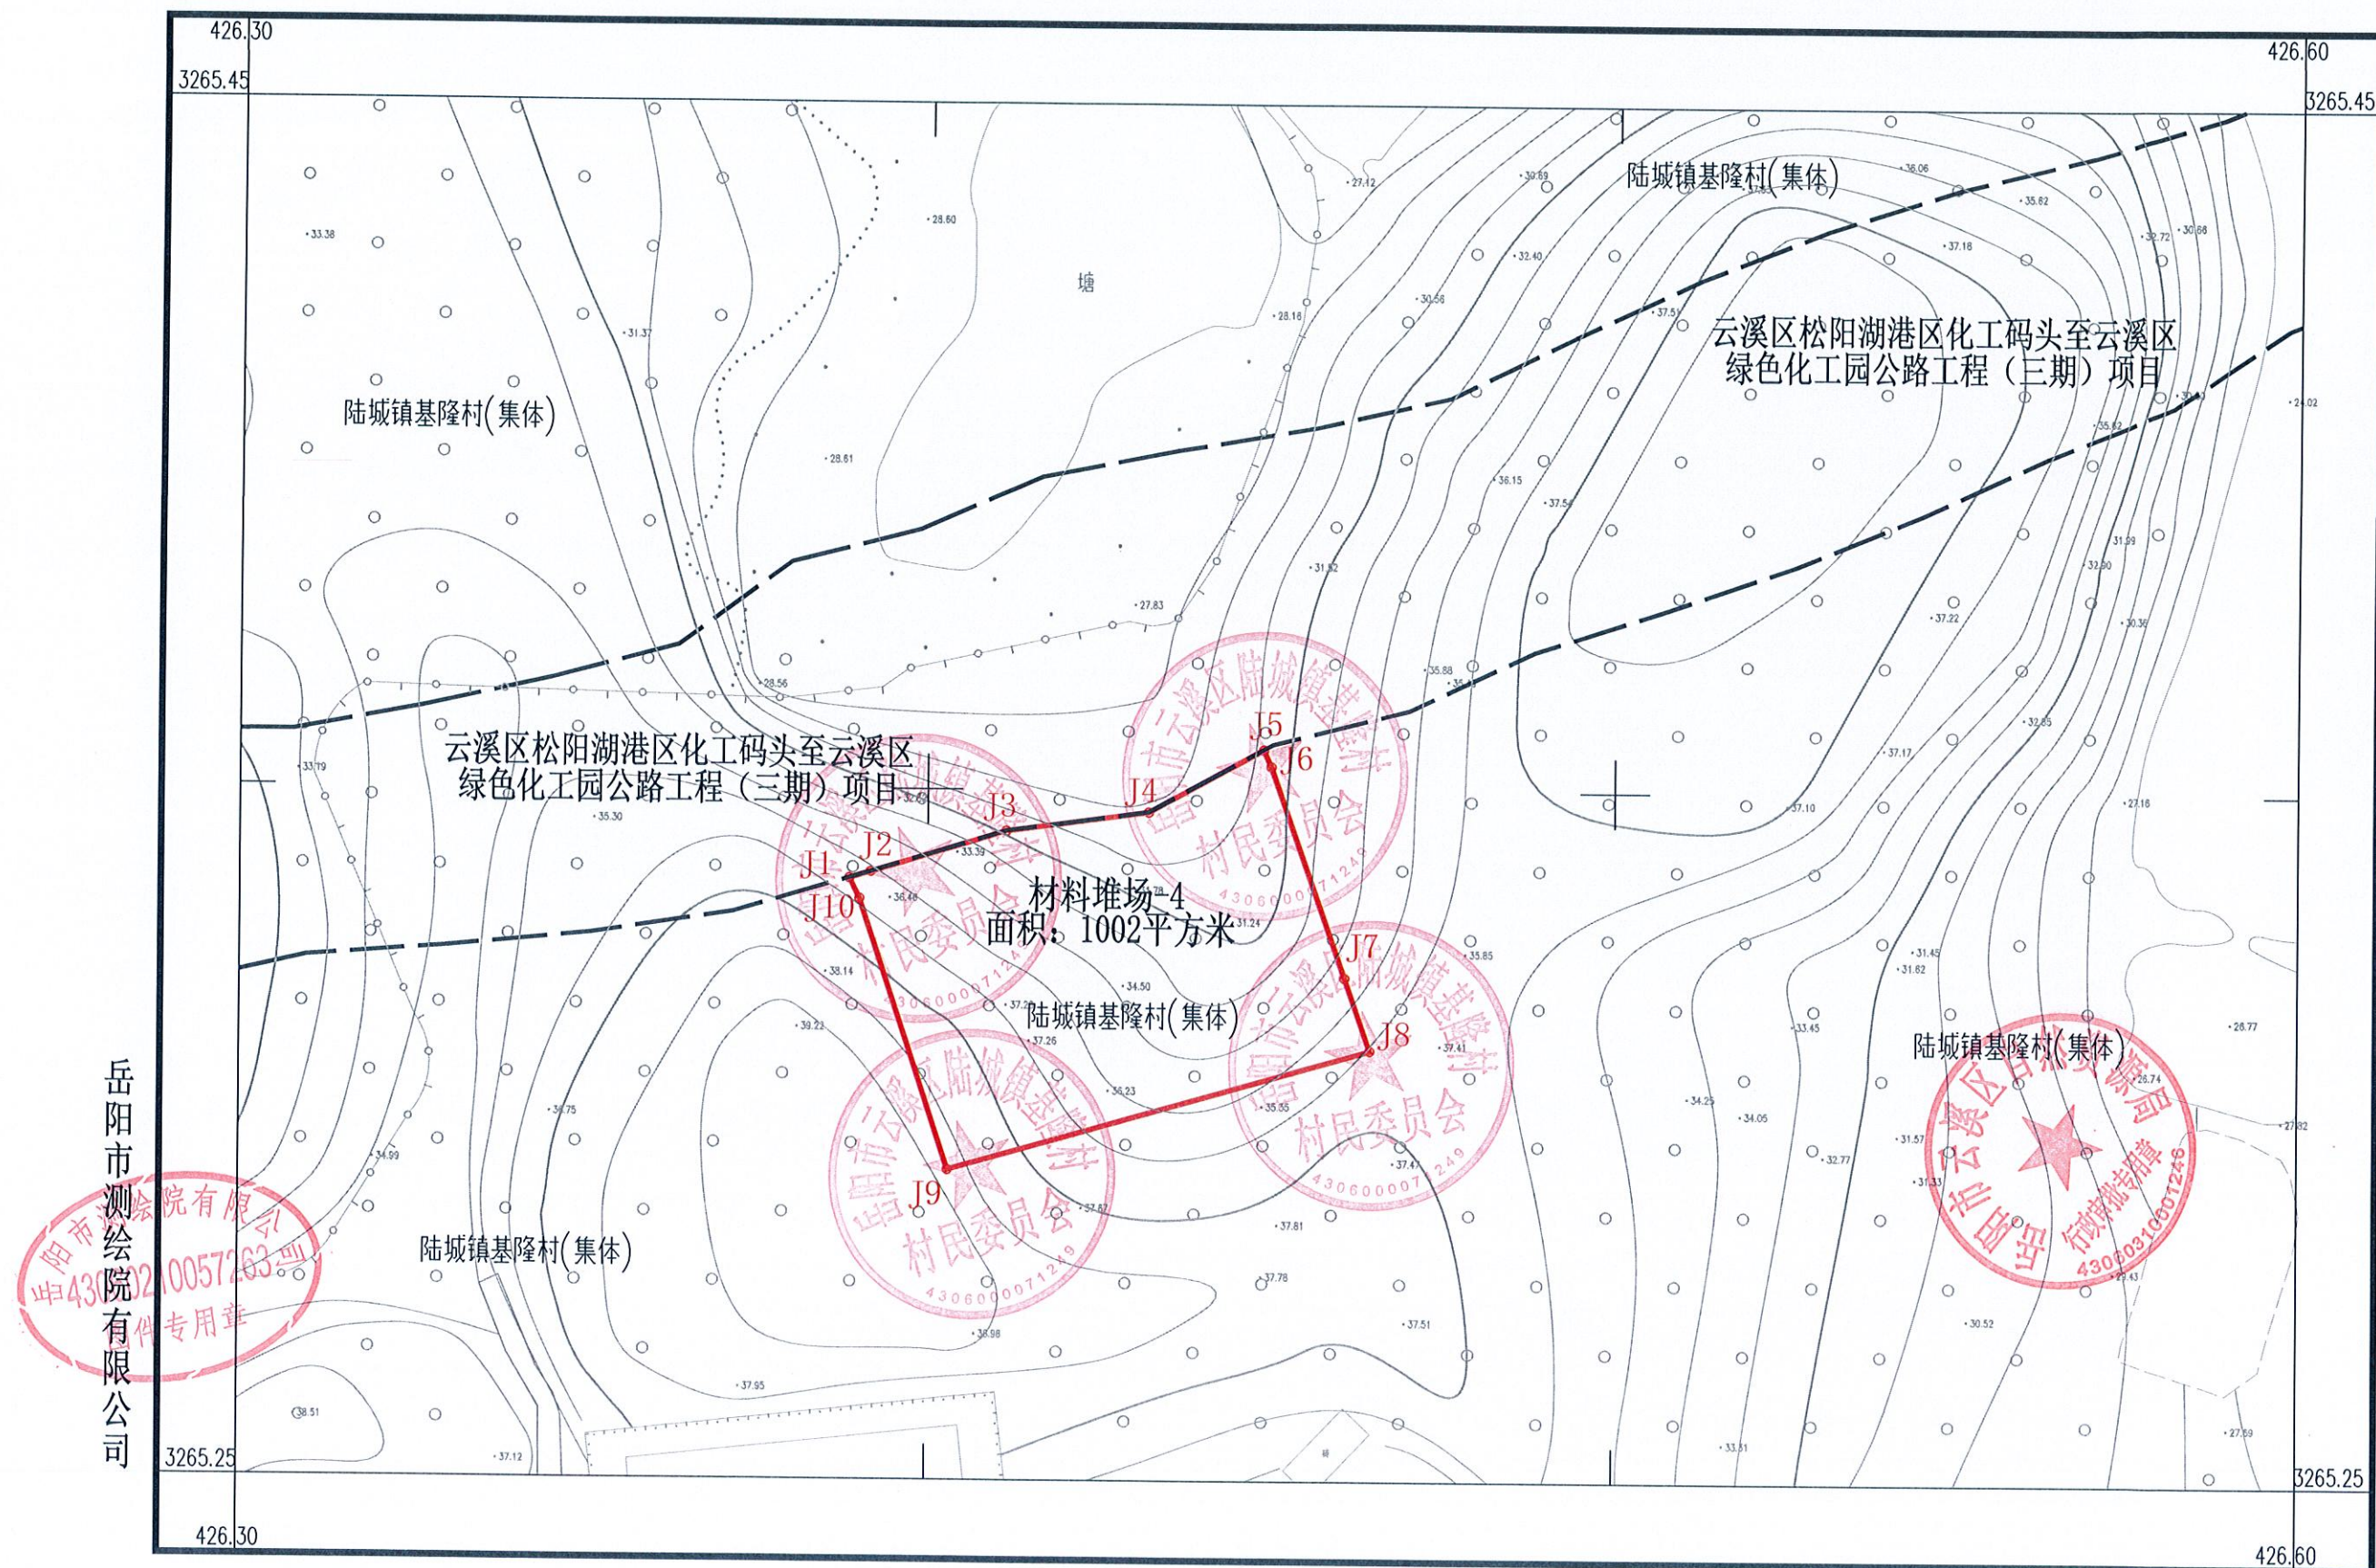

2000国家大地坐标系。
1985国家高程基准
2017年版图式
2023年7月全野外数字化成图

1 : 1000

测量员: 陈根永
绘图员: 葛志威
检查员: 付志浩