


岳阳市云溪区陆城镇国土空间规划（2021-2035年）

国土空间规划分区图

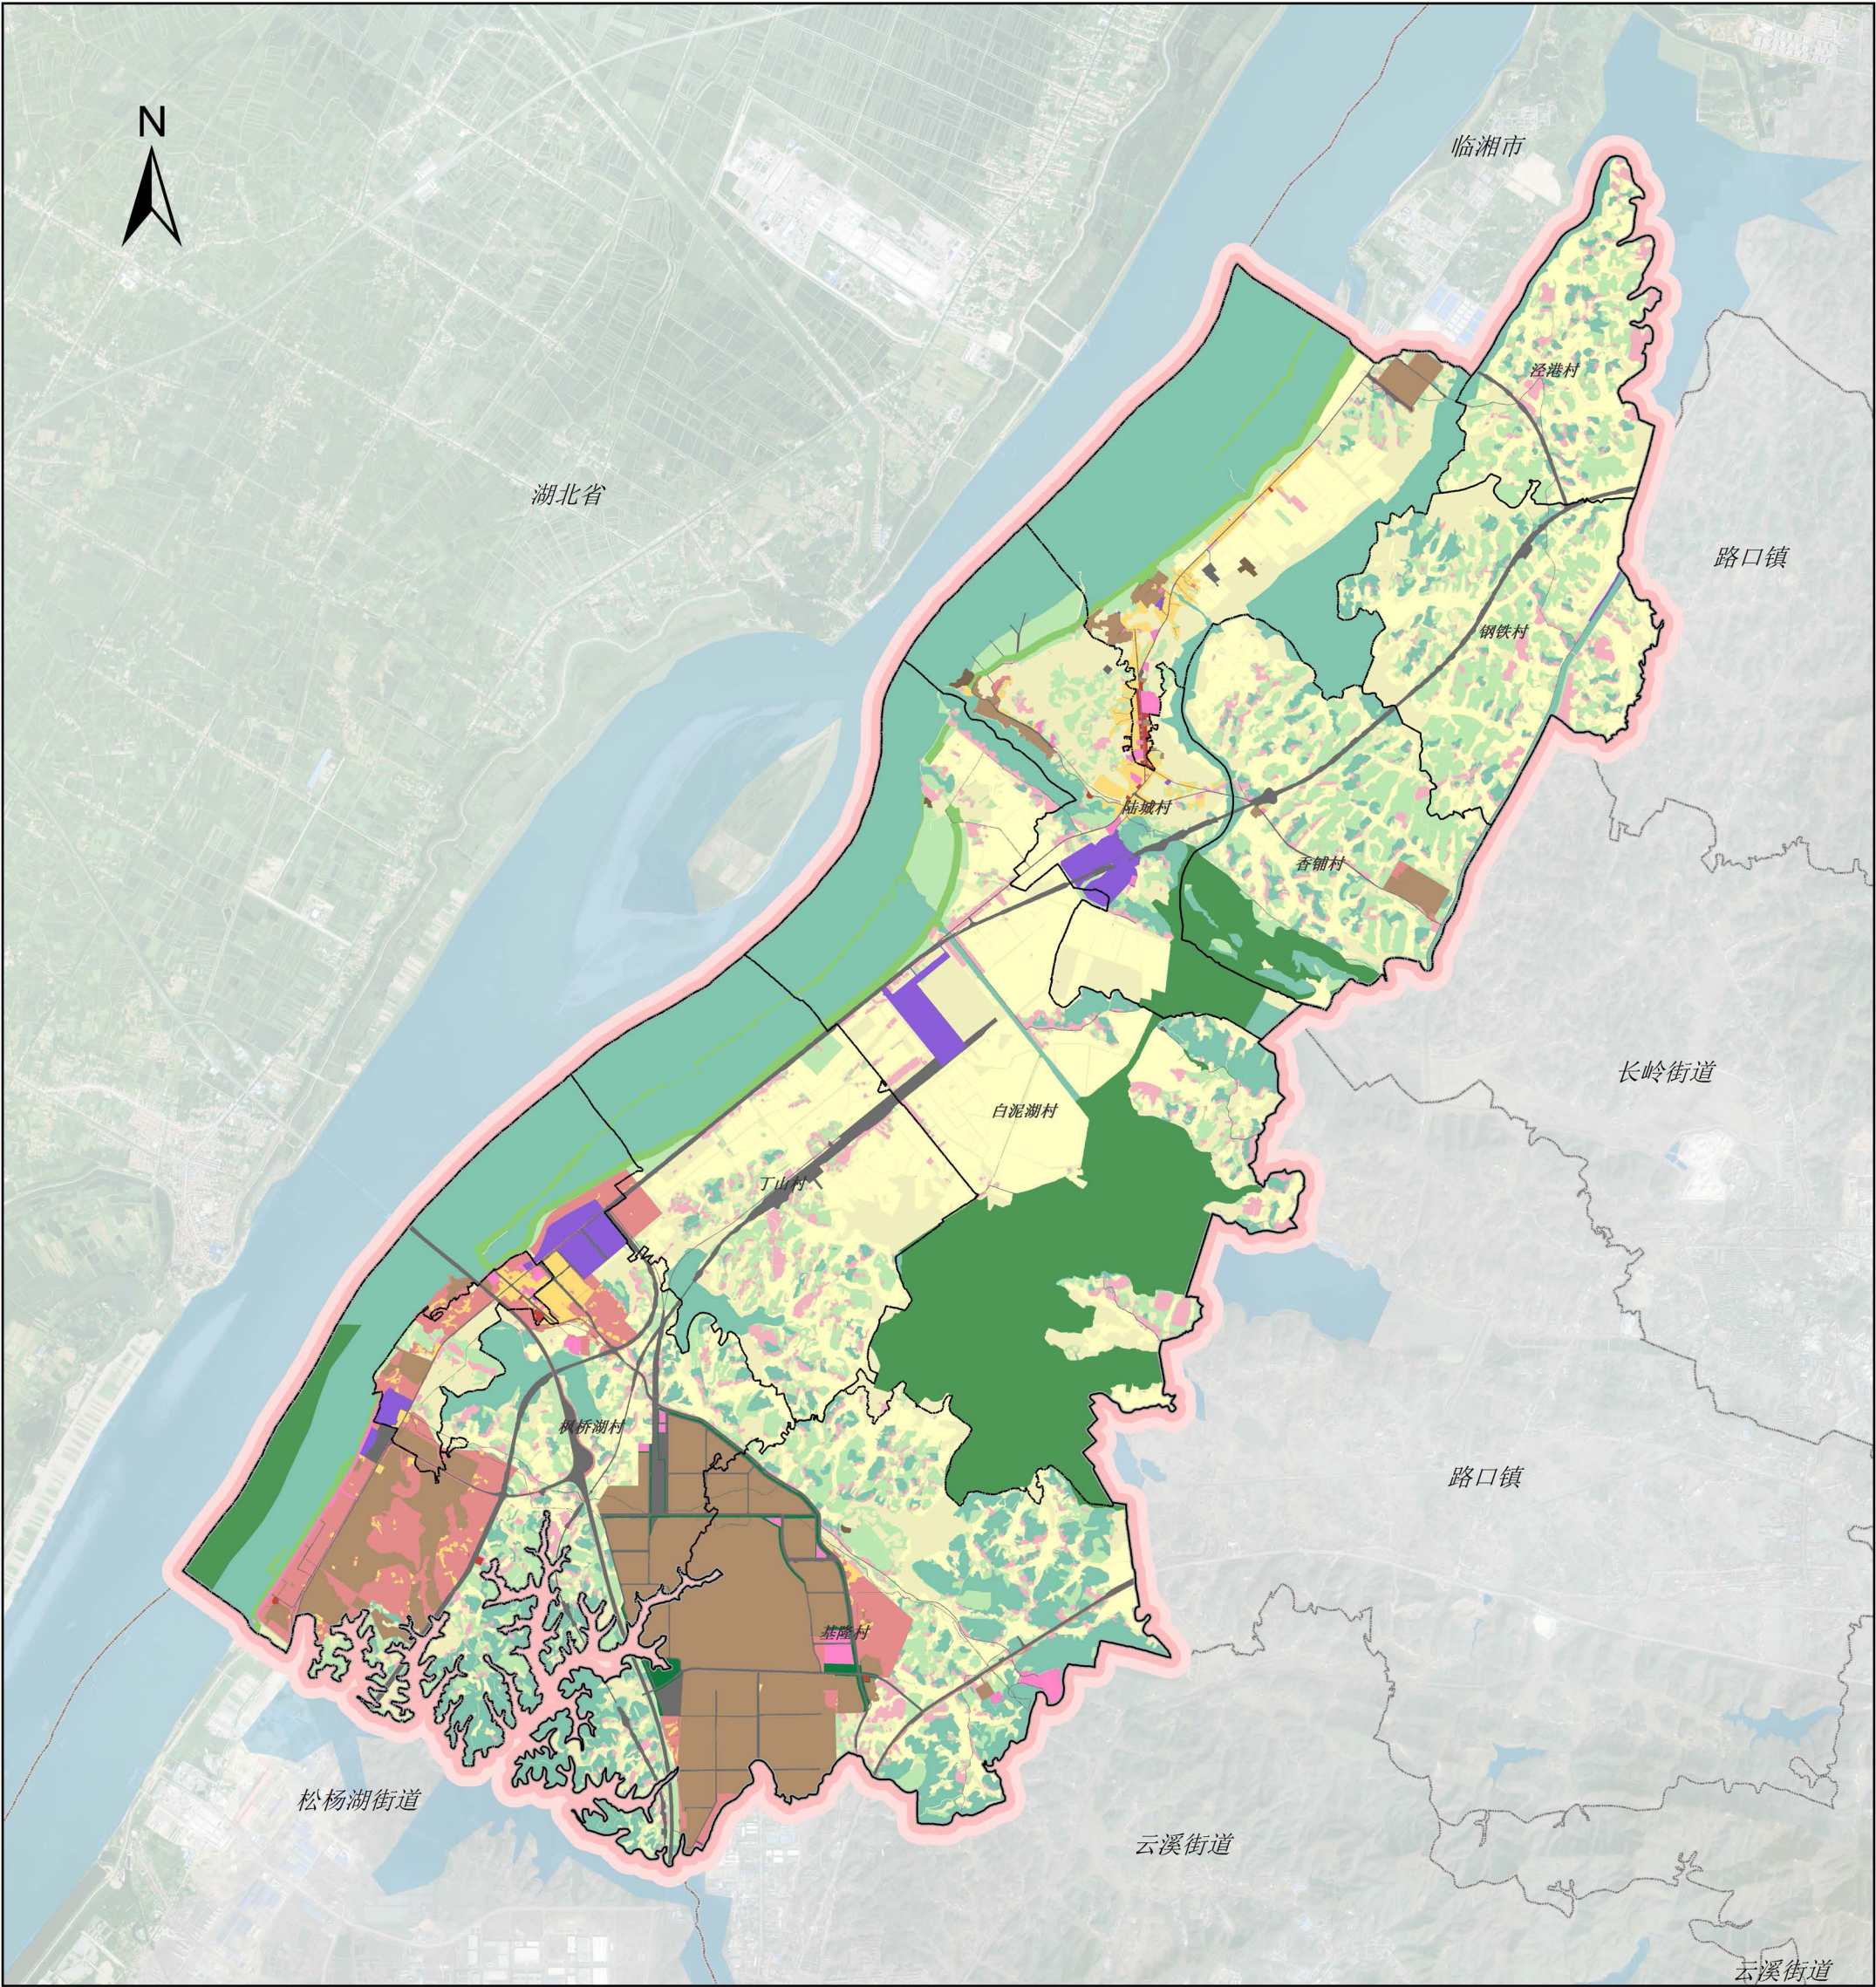


图例

- | | | | |
|-------|---------|-------|---------|
| 村庄界线 | 农田保护区 | 战略预留区 | 生态保护区 |
| 乡镇界线 | 商业商务区 | 村庄建设区 | 生态控制区 |
| 二级分区 | 城镇集中建设区 | 林业发展区 | 矿产能源发展区 |
| 一般农业区 | 居住生活区 | 物流仓储区 | 综合服务区 |
| 交通枢纽区 | 工业发展区 | 特别用途区 | 绿地休闲区 |
| | | | 陆地水域 |

岳阳市云溪区陆城镇国土空间规划（2021-2035年）

政府驻地国土空间用地规划图

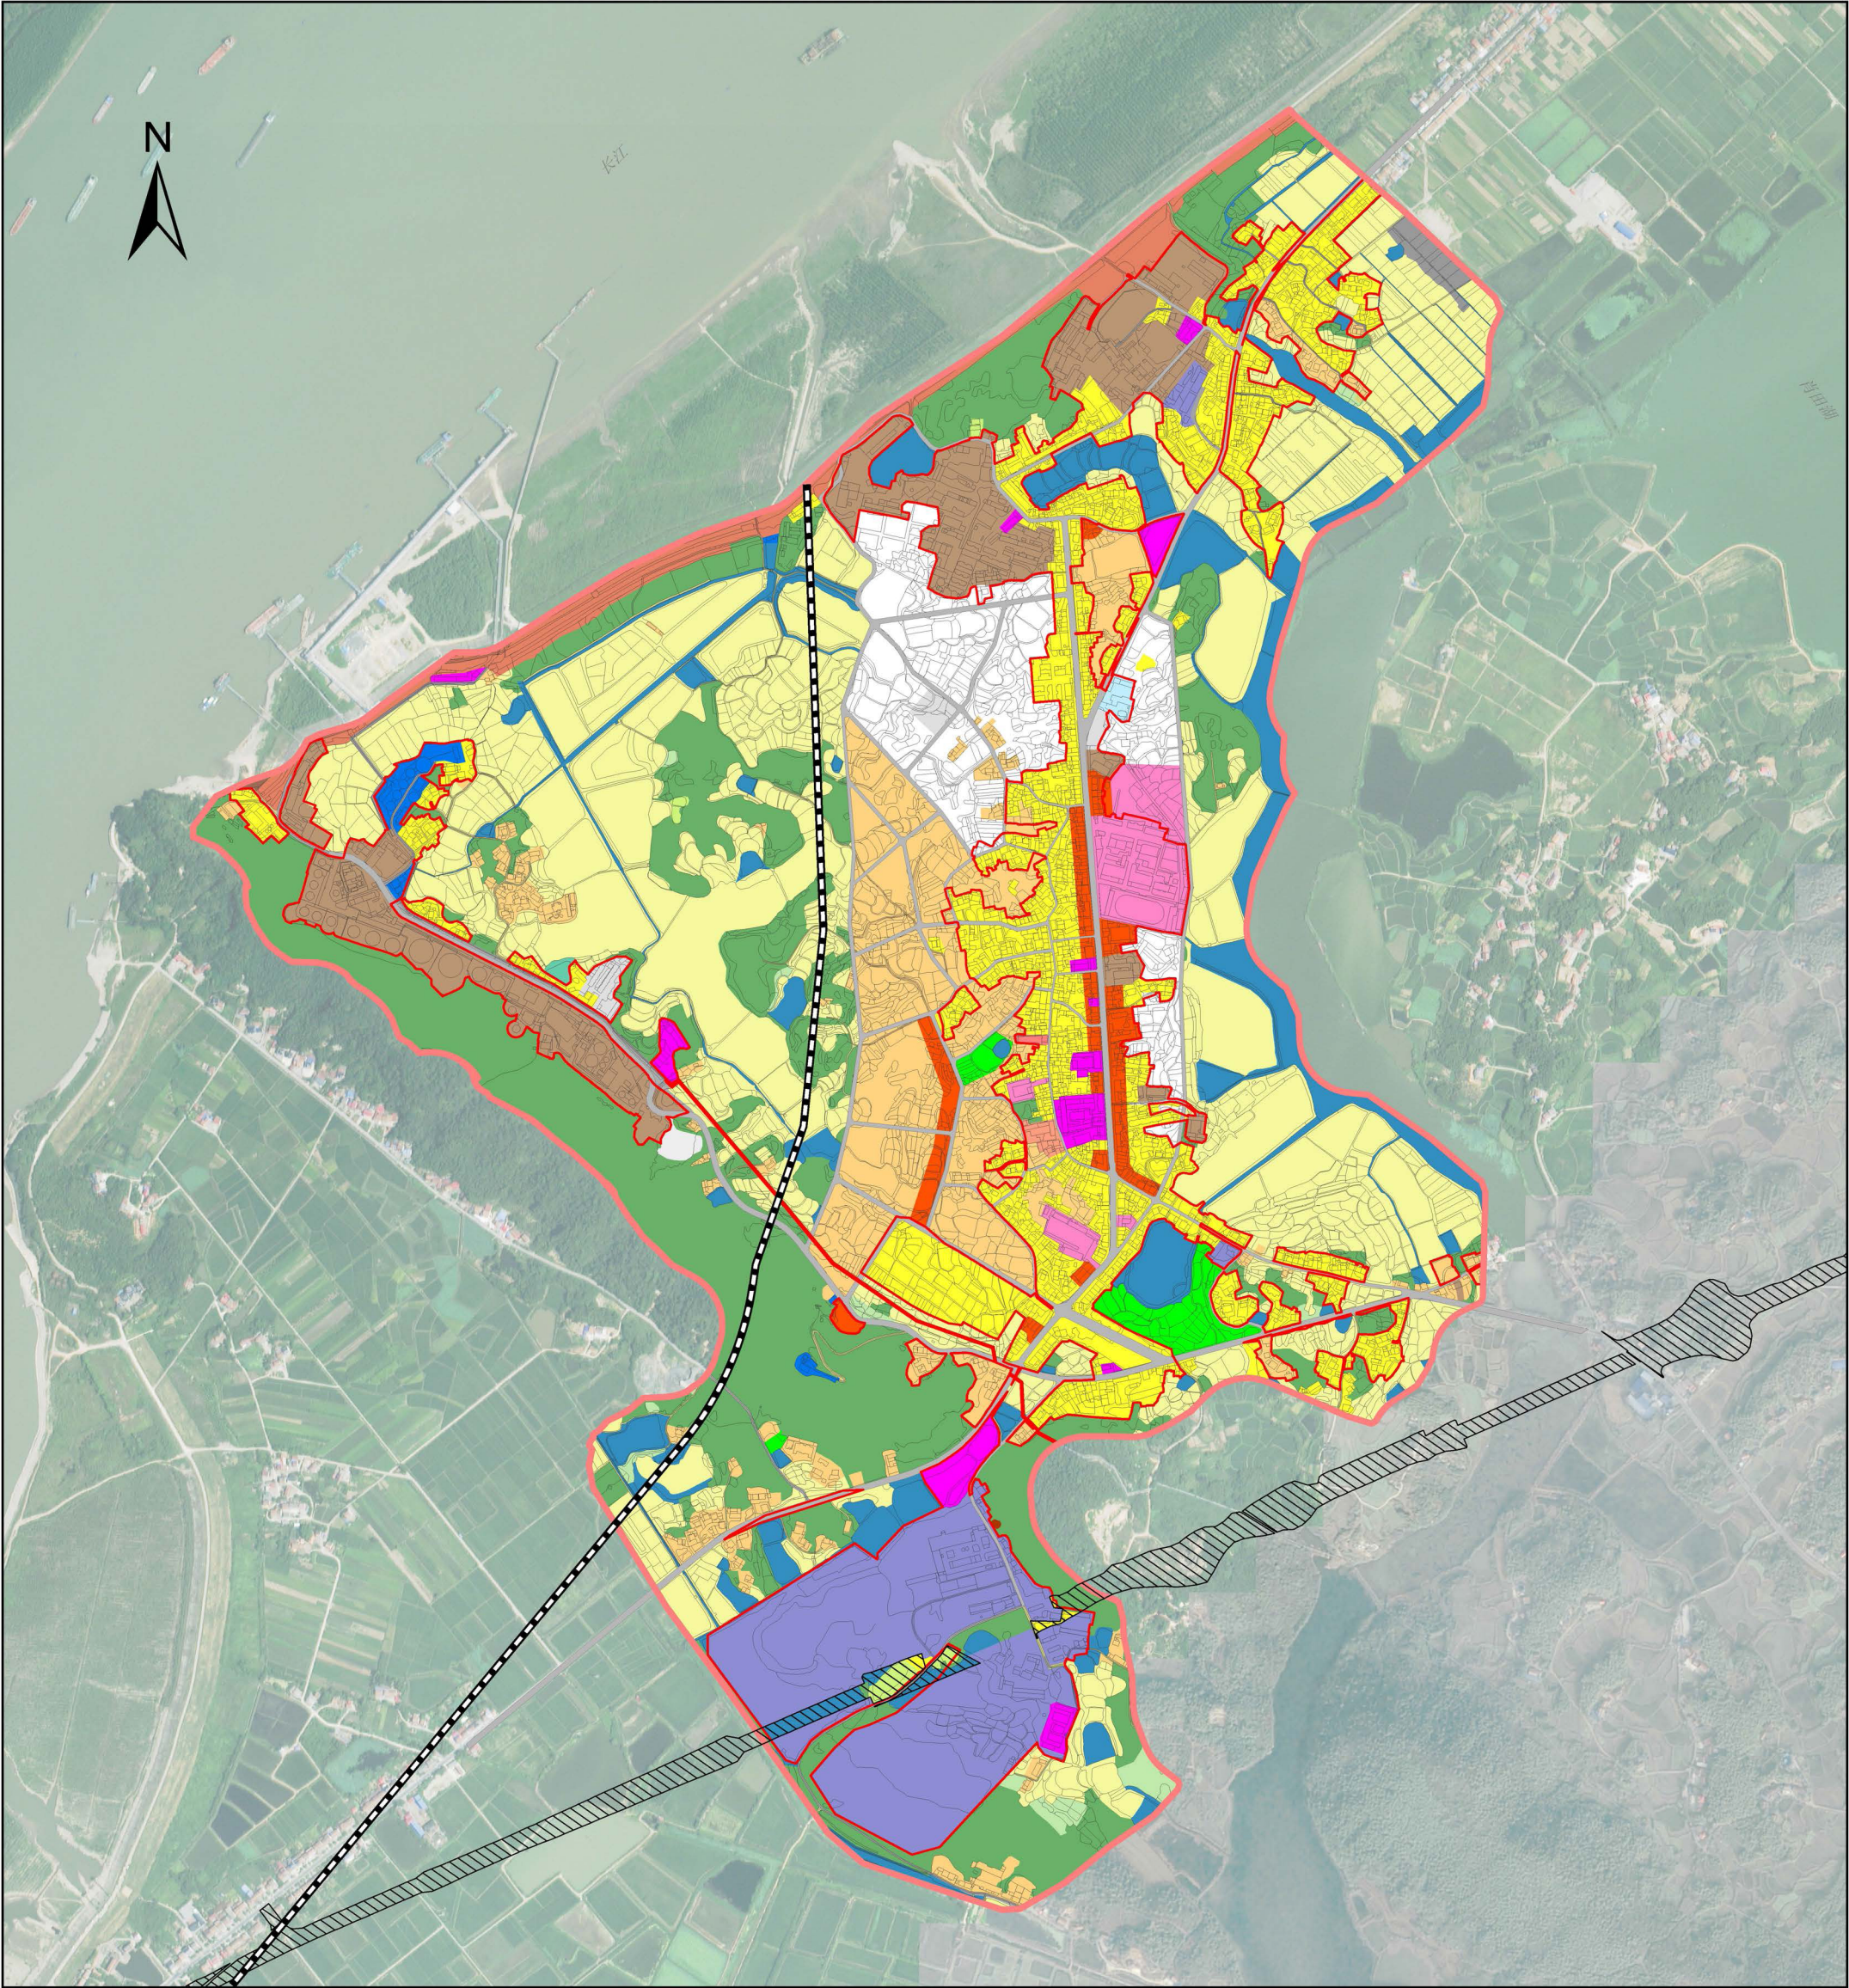

图例

S208预审范围线

驻地范围

驻地开发边界

乔木林地

乡村道路用地

交通场站用地

公园绿地

公路用地

其他公用设施用地

其他园地

其他林地

其他特殊用地

其他草地

内陆滩涂

农村宅基地

商业用地

商务金融用地

坑塘水面

城镇住宅用地

城镇道路用地

工业用地

教育用地

文化用地

旱地

机关团体用地

果园

殡葬用地

水工设施用地

水田

沟渠

湖泊水面

灌木林地

物流仓储用地

社会福利用地

种植设施建设用地

竹林地

管道运输用地

裸土地

采矿用地