

湖南省 岳阳市云溪区 大中型及重点小型水利工程管理与保护范围划界成果图集

批准单位：岳阳市云溪区人民政府

审核单位：岳阳市水利局 岳阳市自然资源和规划局

审查单位：岳阳市云溪区水利局

岳阳市云溪区自然资源局

编制单位：湖南省国土资源规划院

二〇二一年五月

湖南省 岳阳市云溪区
大中型及重点小型水利工程管理与保护范围划界成果图集

批 准: 麻战洪

审 核: 刘华平

校 核: 甘 宁

编 写: 钟 毅 徐文海 刘 勇 王西营

沈 威 杨武亮 刘 李


湖南省国土资源规划院

二〇二一年五月


图册目录

序号	图纸名称	页码	备注
一	水利工程分布图		
1	岳阳市云溪区大中型及重点小型水利工程分布图	1	
二	水库工程		
1	双花水库管理与保护范围划界成果示意图	2	
2	曹峰水库管理与保护范围划界成果示意图	3	
3	清溪水库管理与保护范围划界成果示意图	4	
4	枧冲水库管理与保护范围划界成果示意图	5	
三	泵站工程		
1	新设电排、土矶头电排管理与保护范围划界成果示意图	6	
2	象骨港电排管理与保护范围划界成果示意图	7	
四	堤防工程		
1	云溪撇洪河干堤管理与保护范围划界成果示意图	8	
2	长江干堤——云溪区陆城垸段管理与保护范围划界成果示意图	9	
3	长江干堤——云溪区永济垸段管理与保护范围划界成果示意图	10	
五	灌区工程		
1	云溪撇洪河灌区管理与保护范围划界成果示意图	11	


岳阳市云溪区大中型及重点小型水利工程分布图

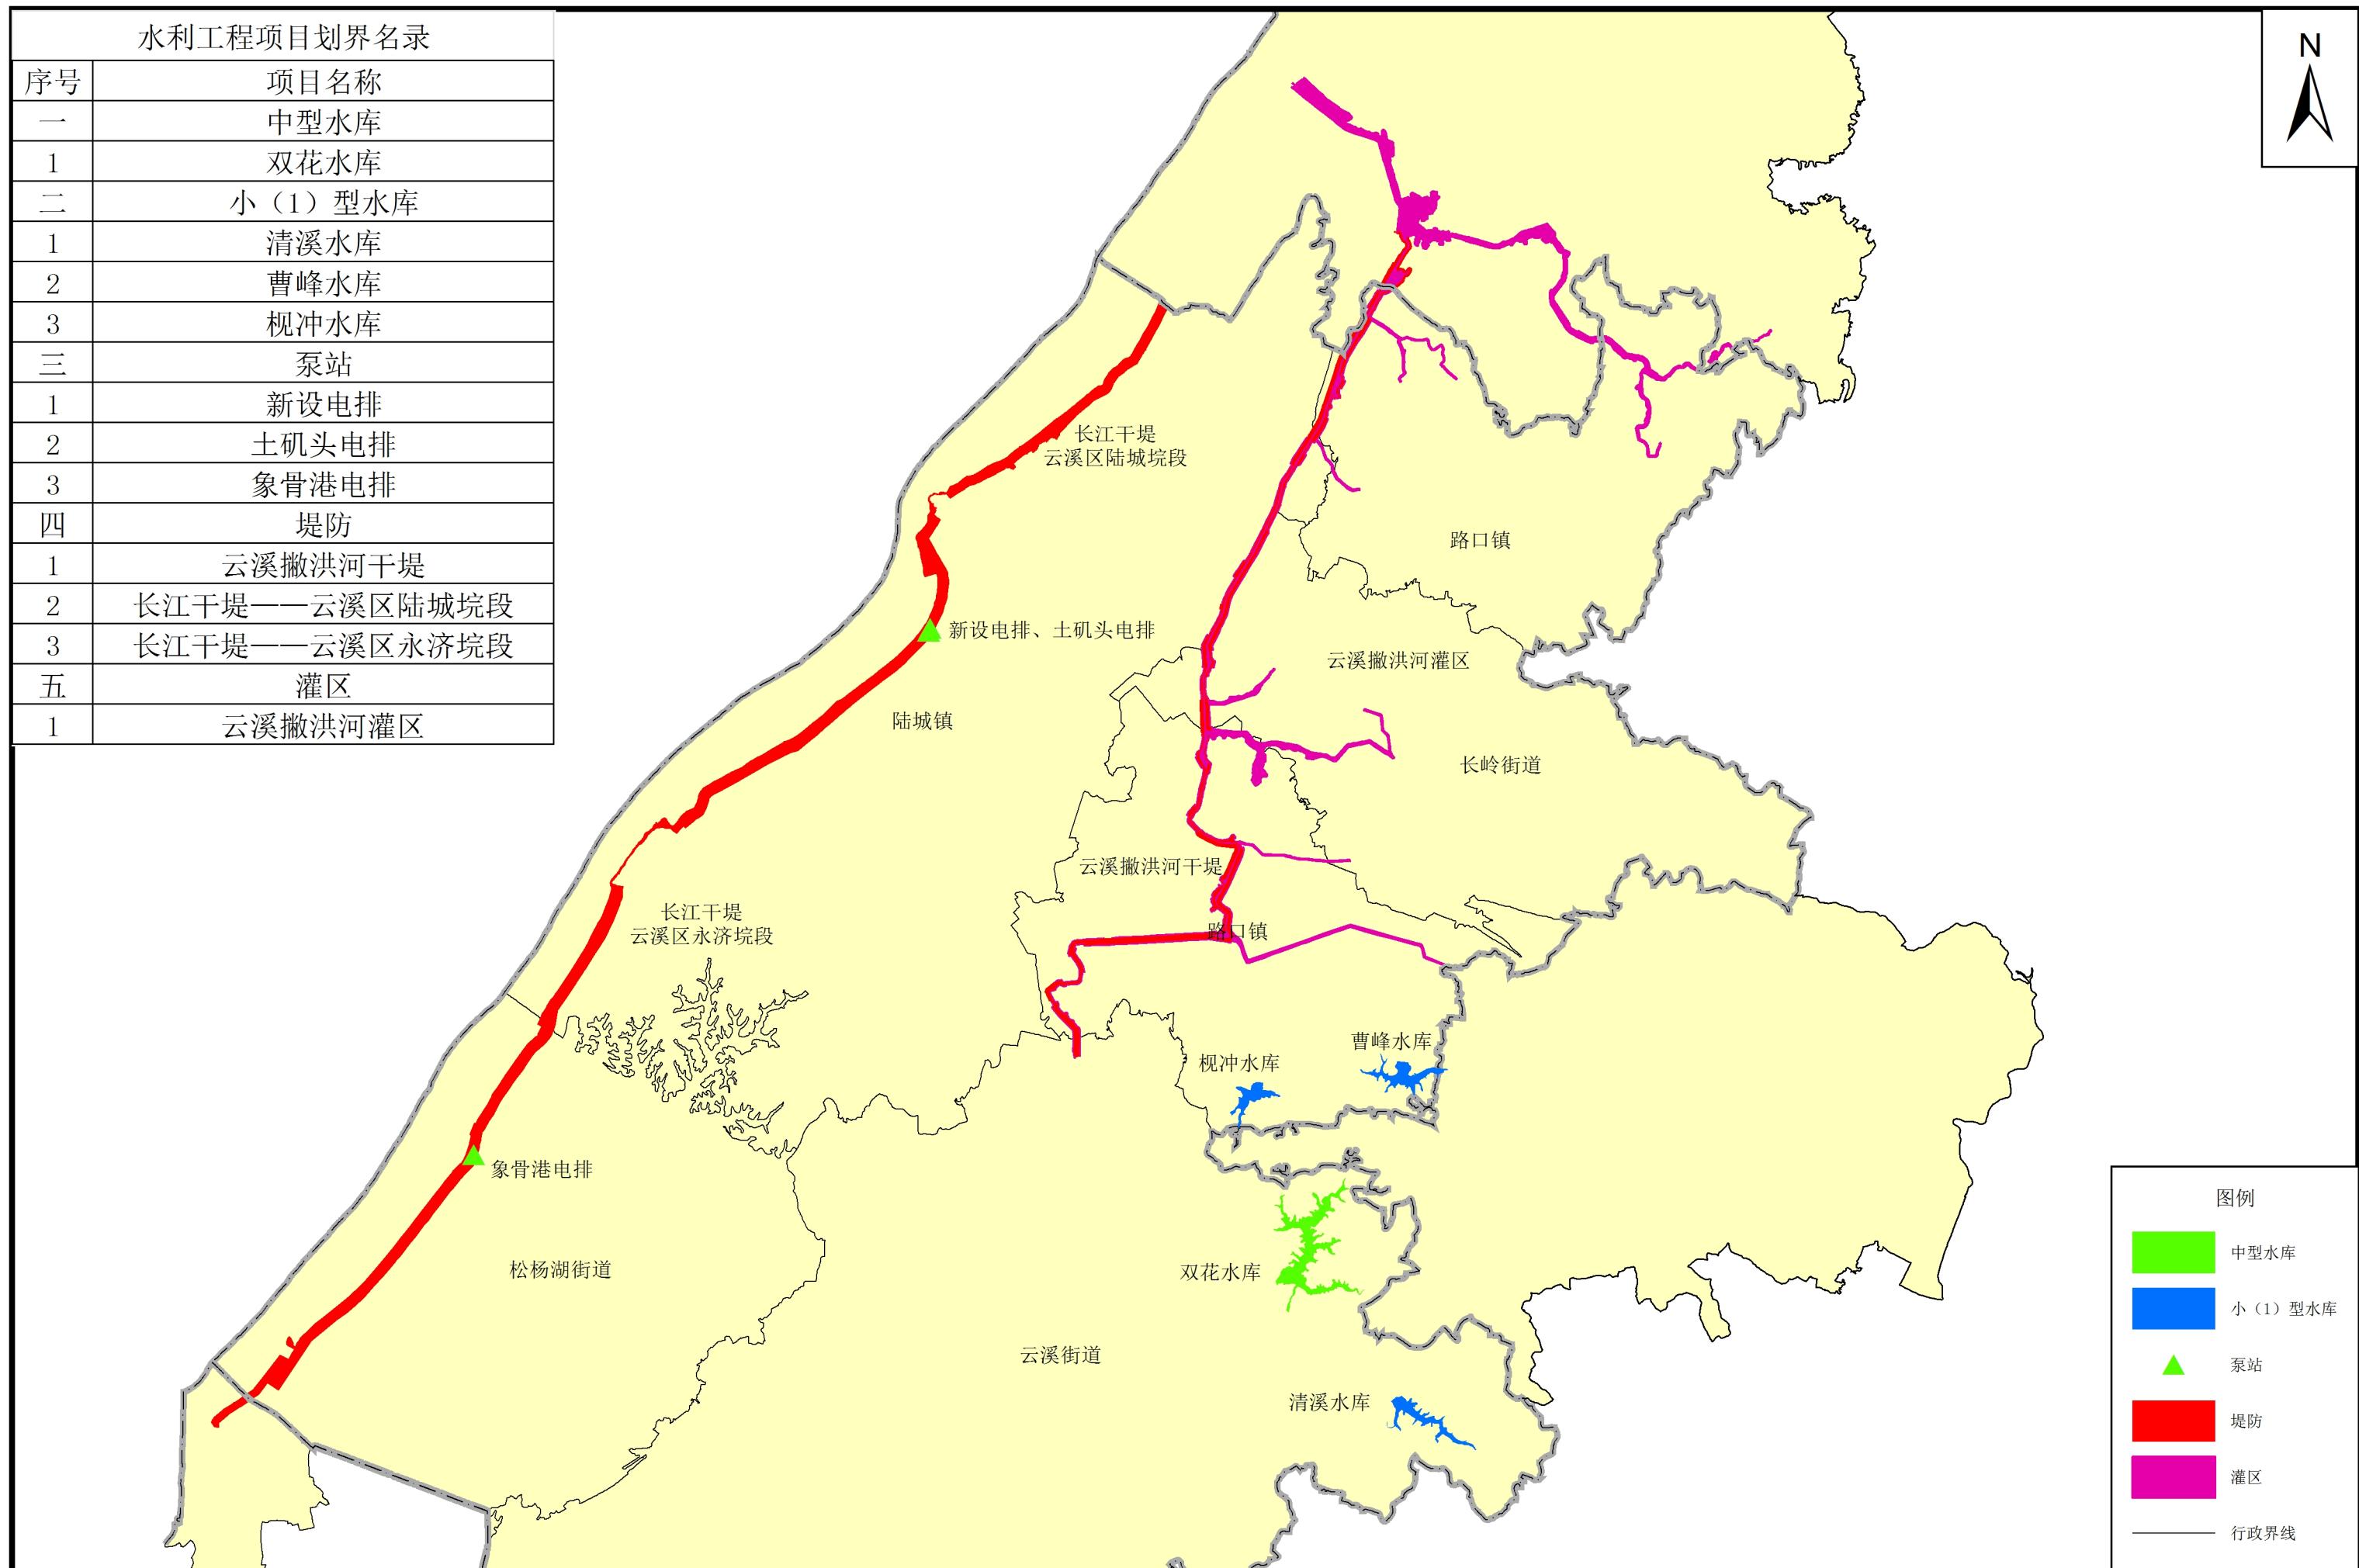


双花水库管理与保护范围划界成果示意图

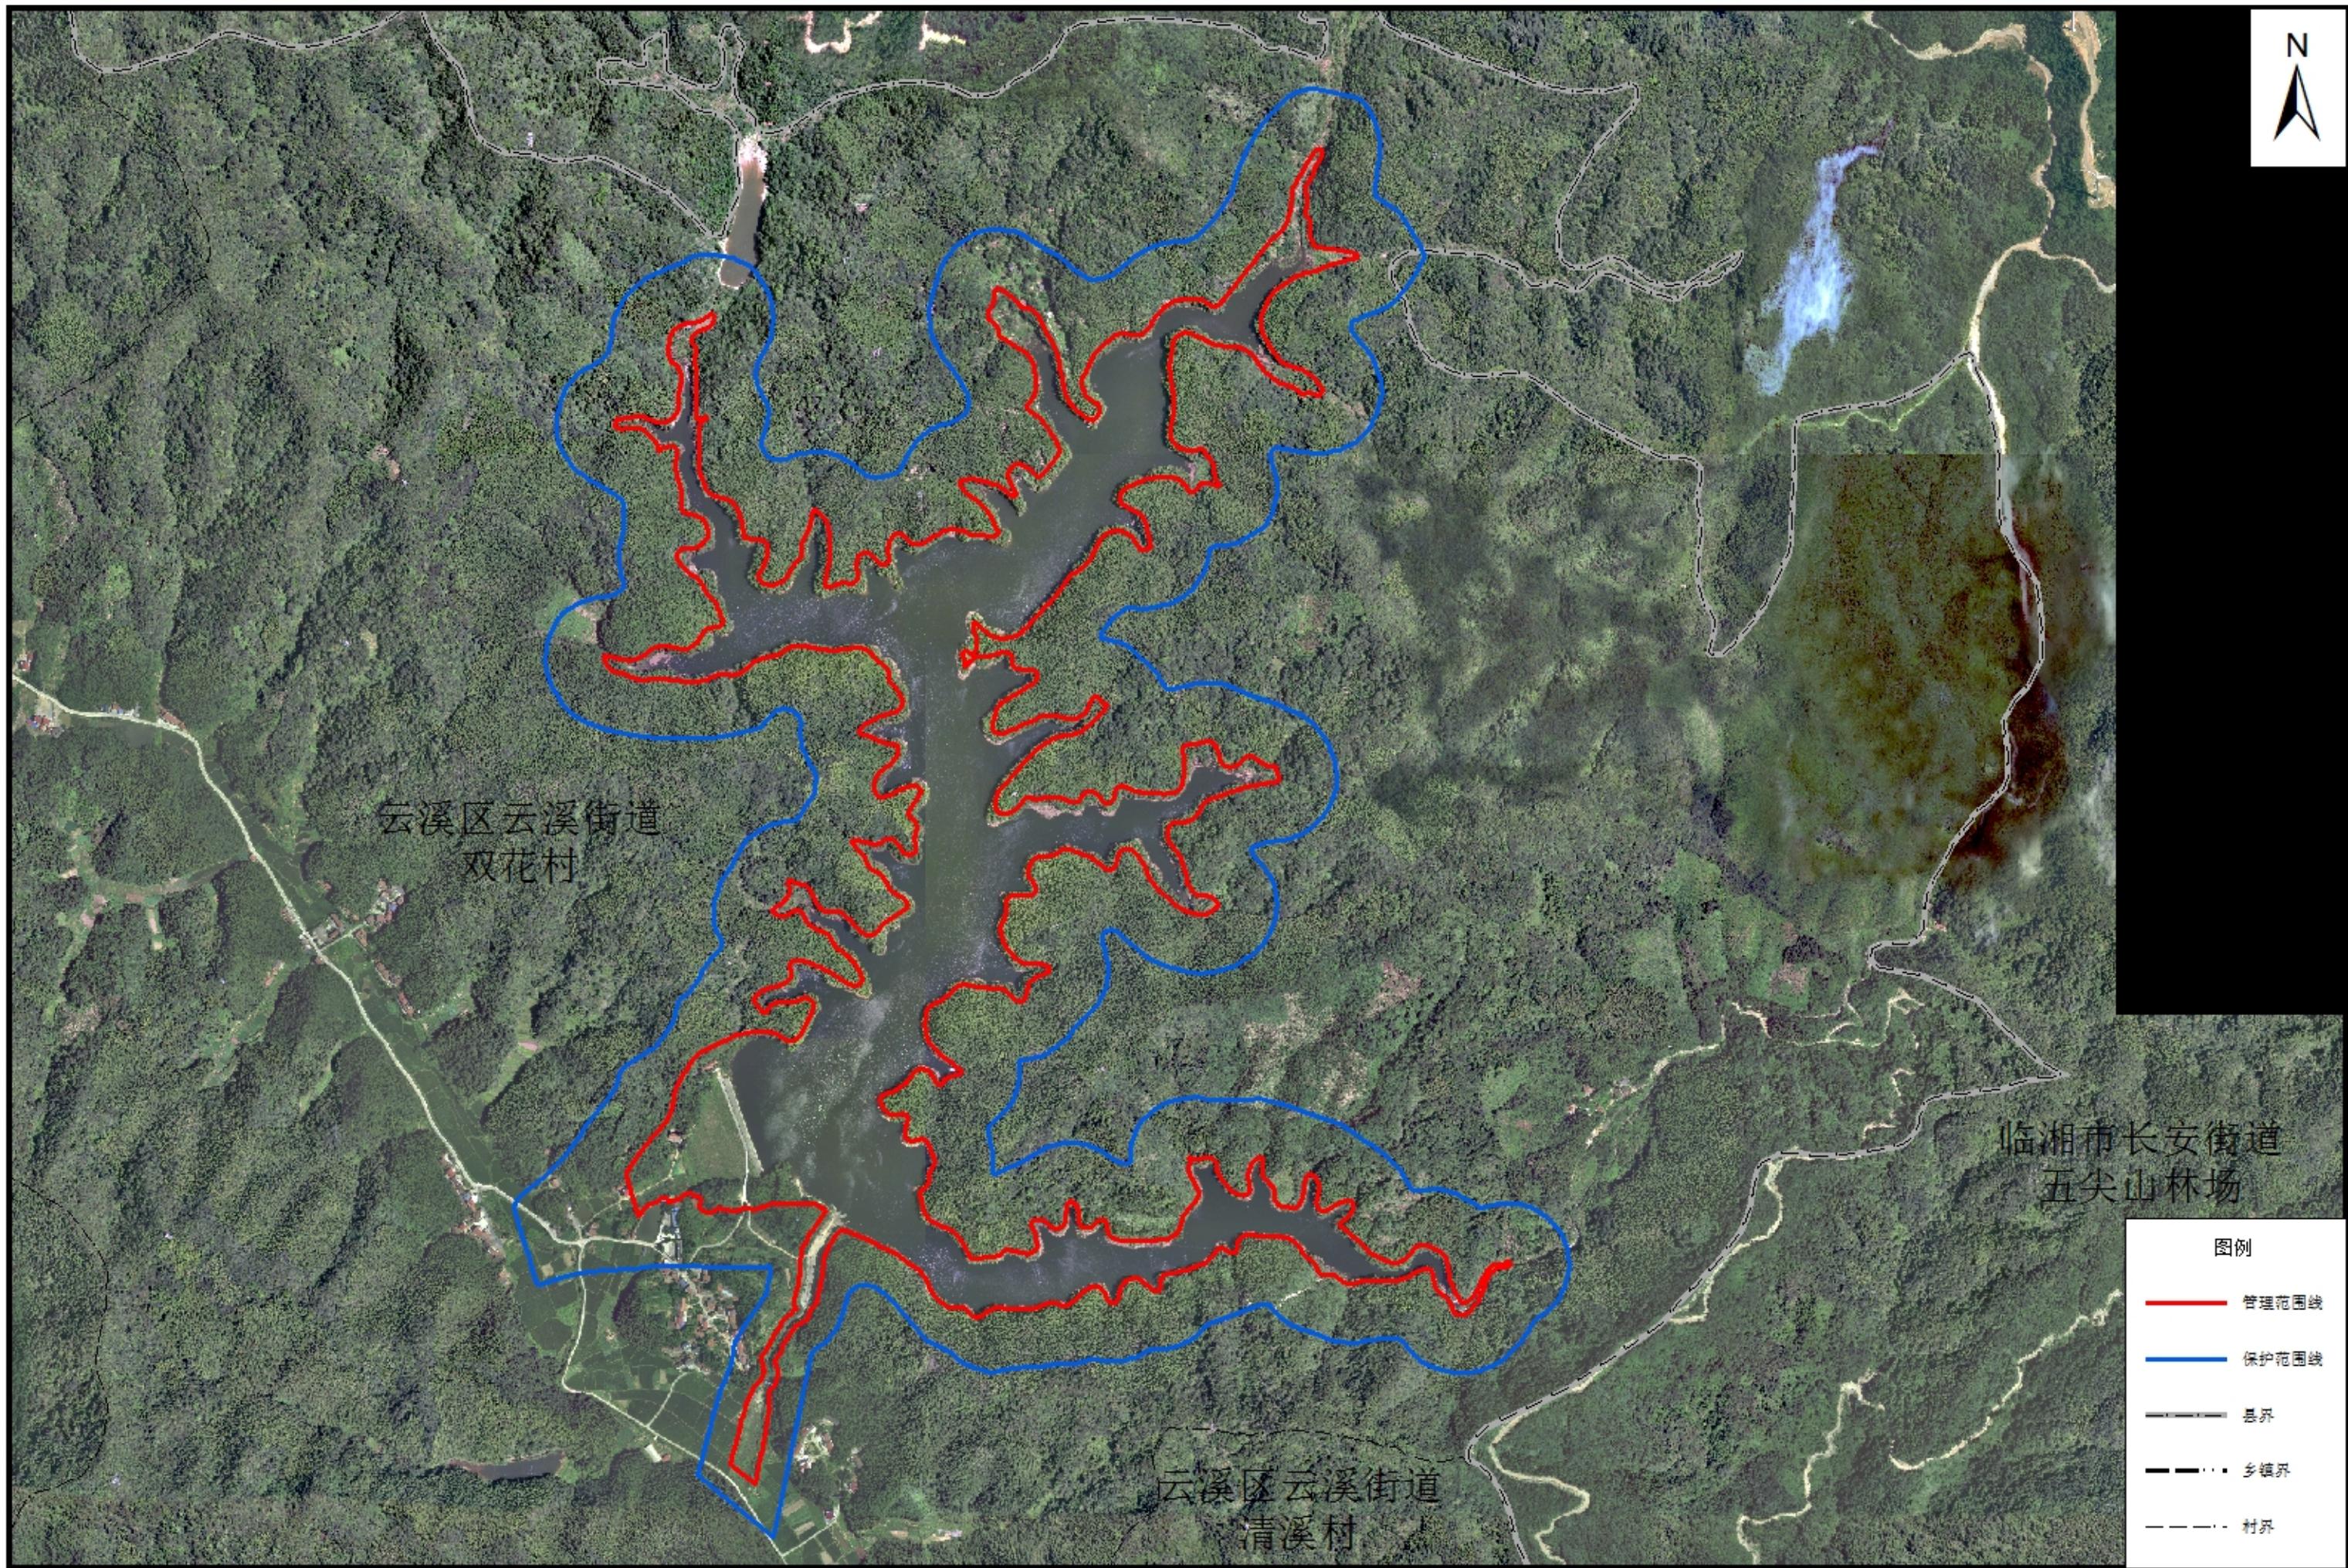


曹峰水库管理与保护范围划界成果示意图

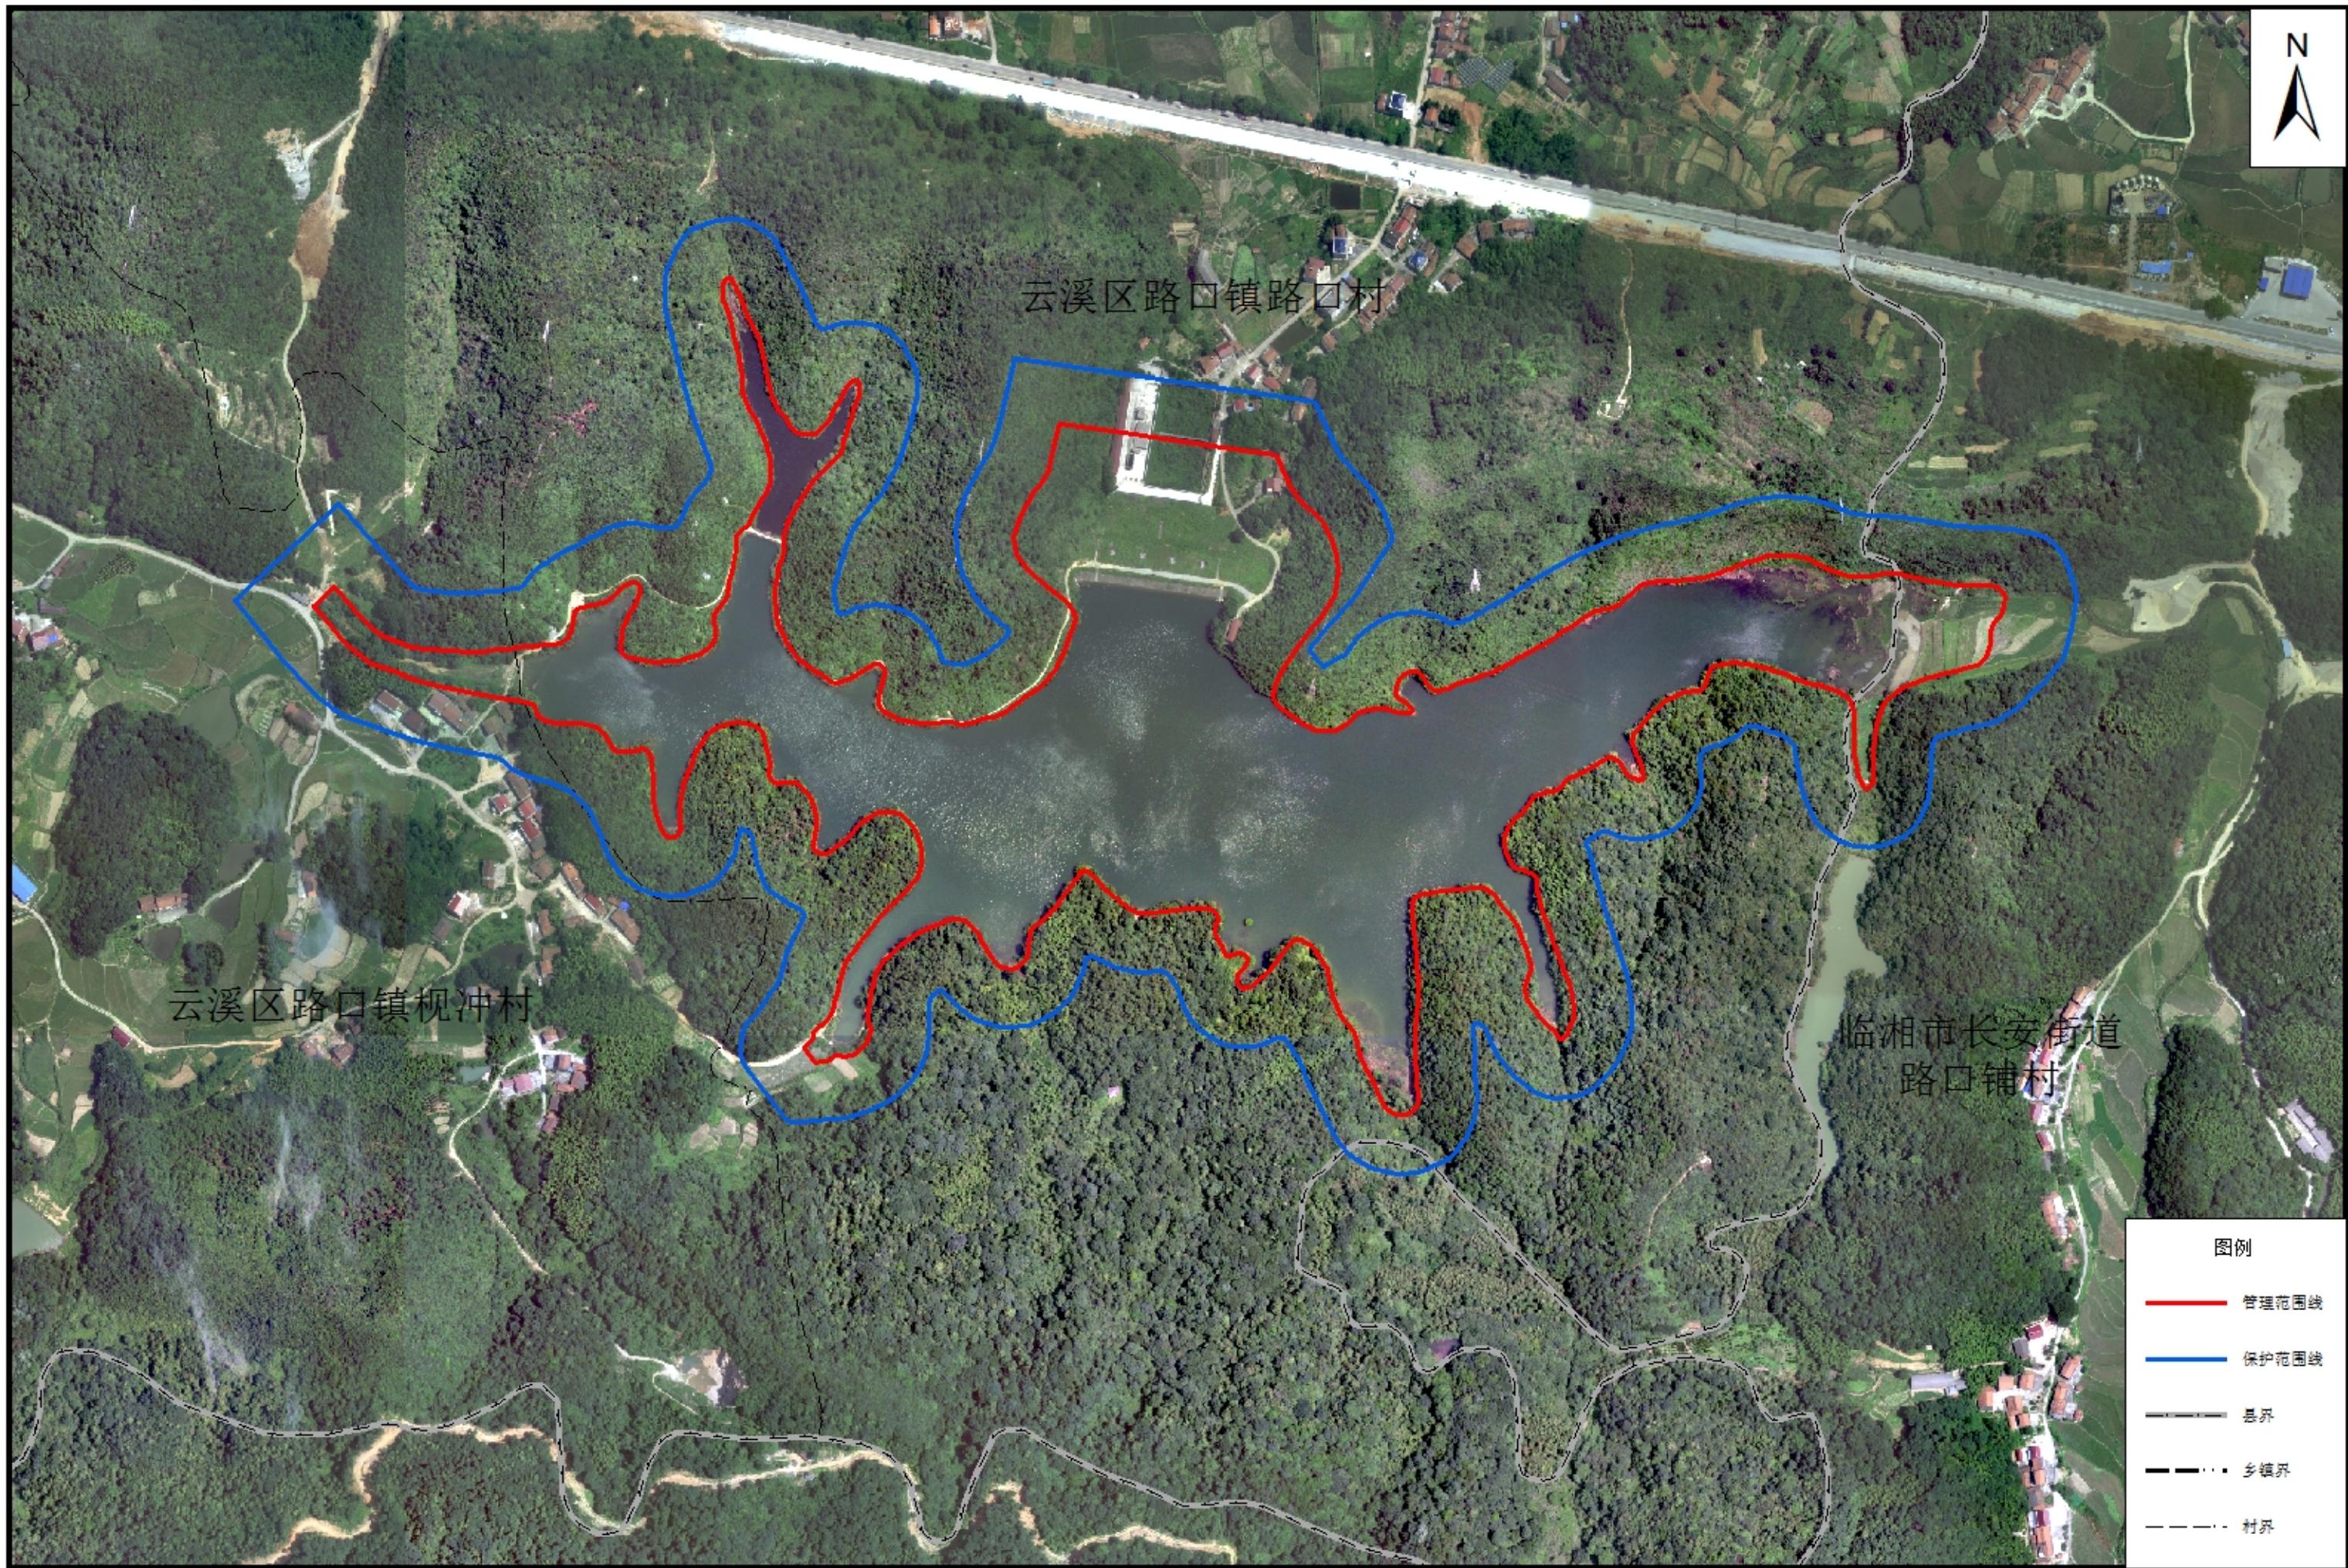


清溪水库管理与保护范围划界成果示意图

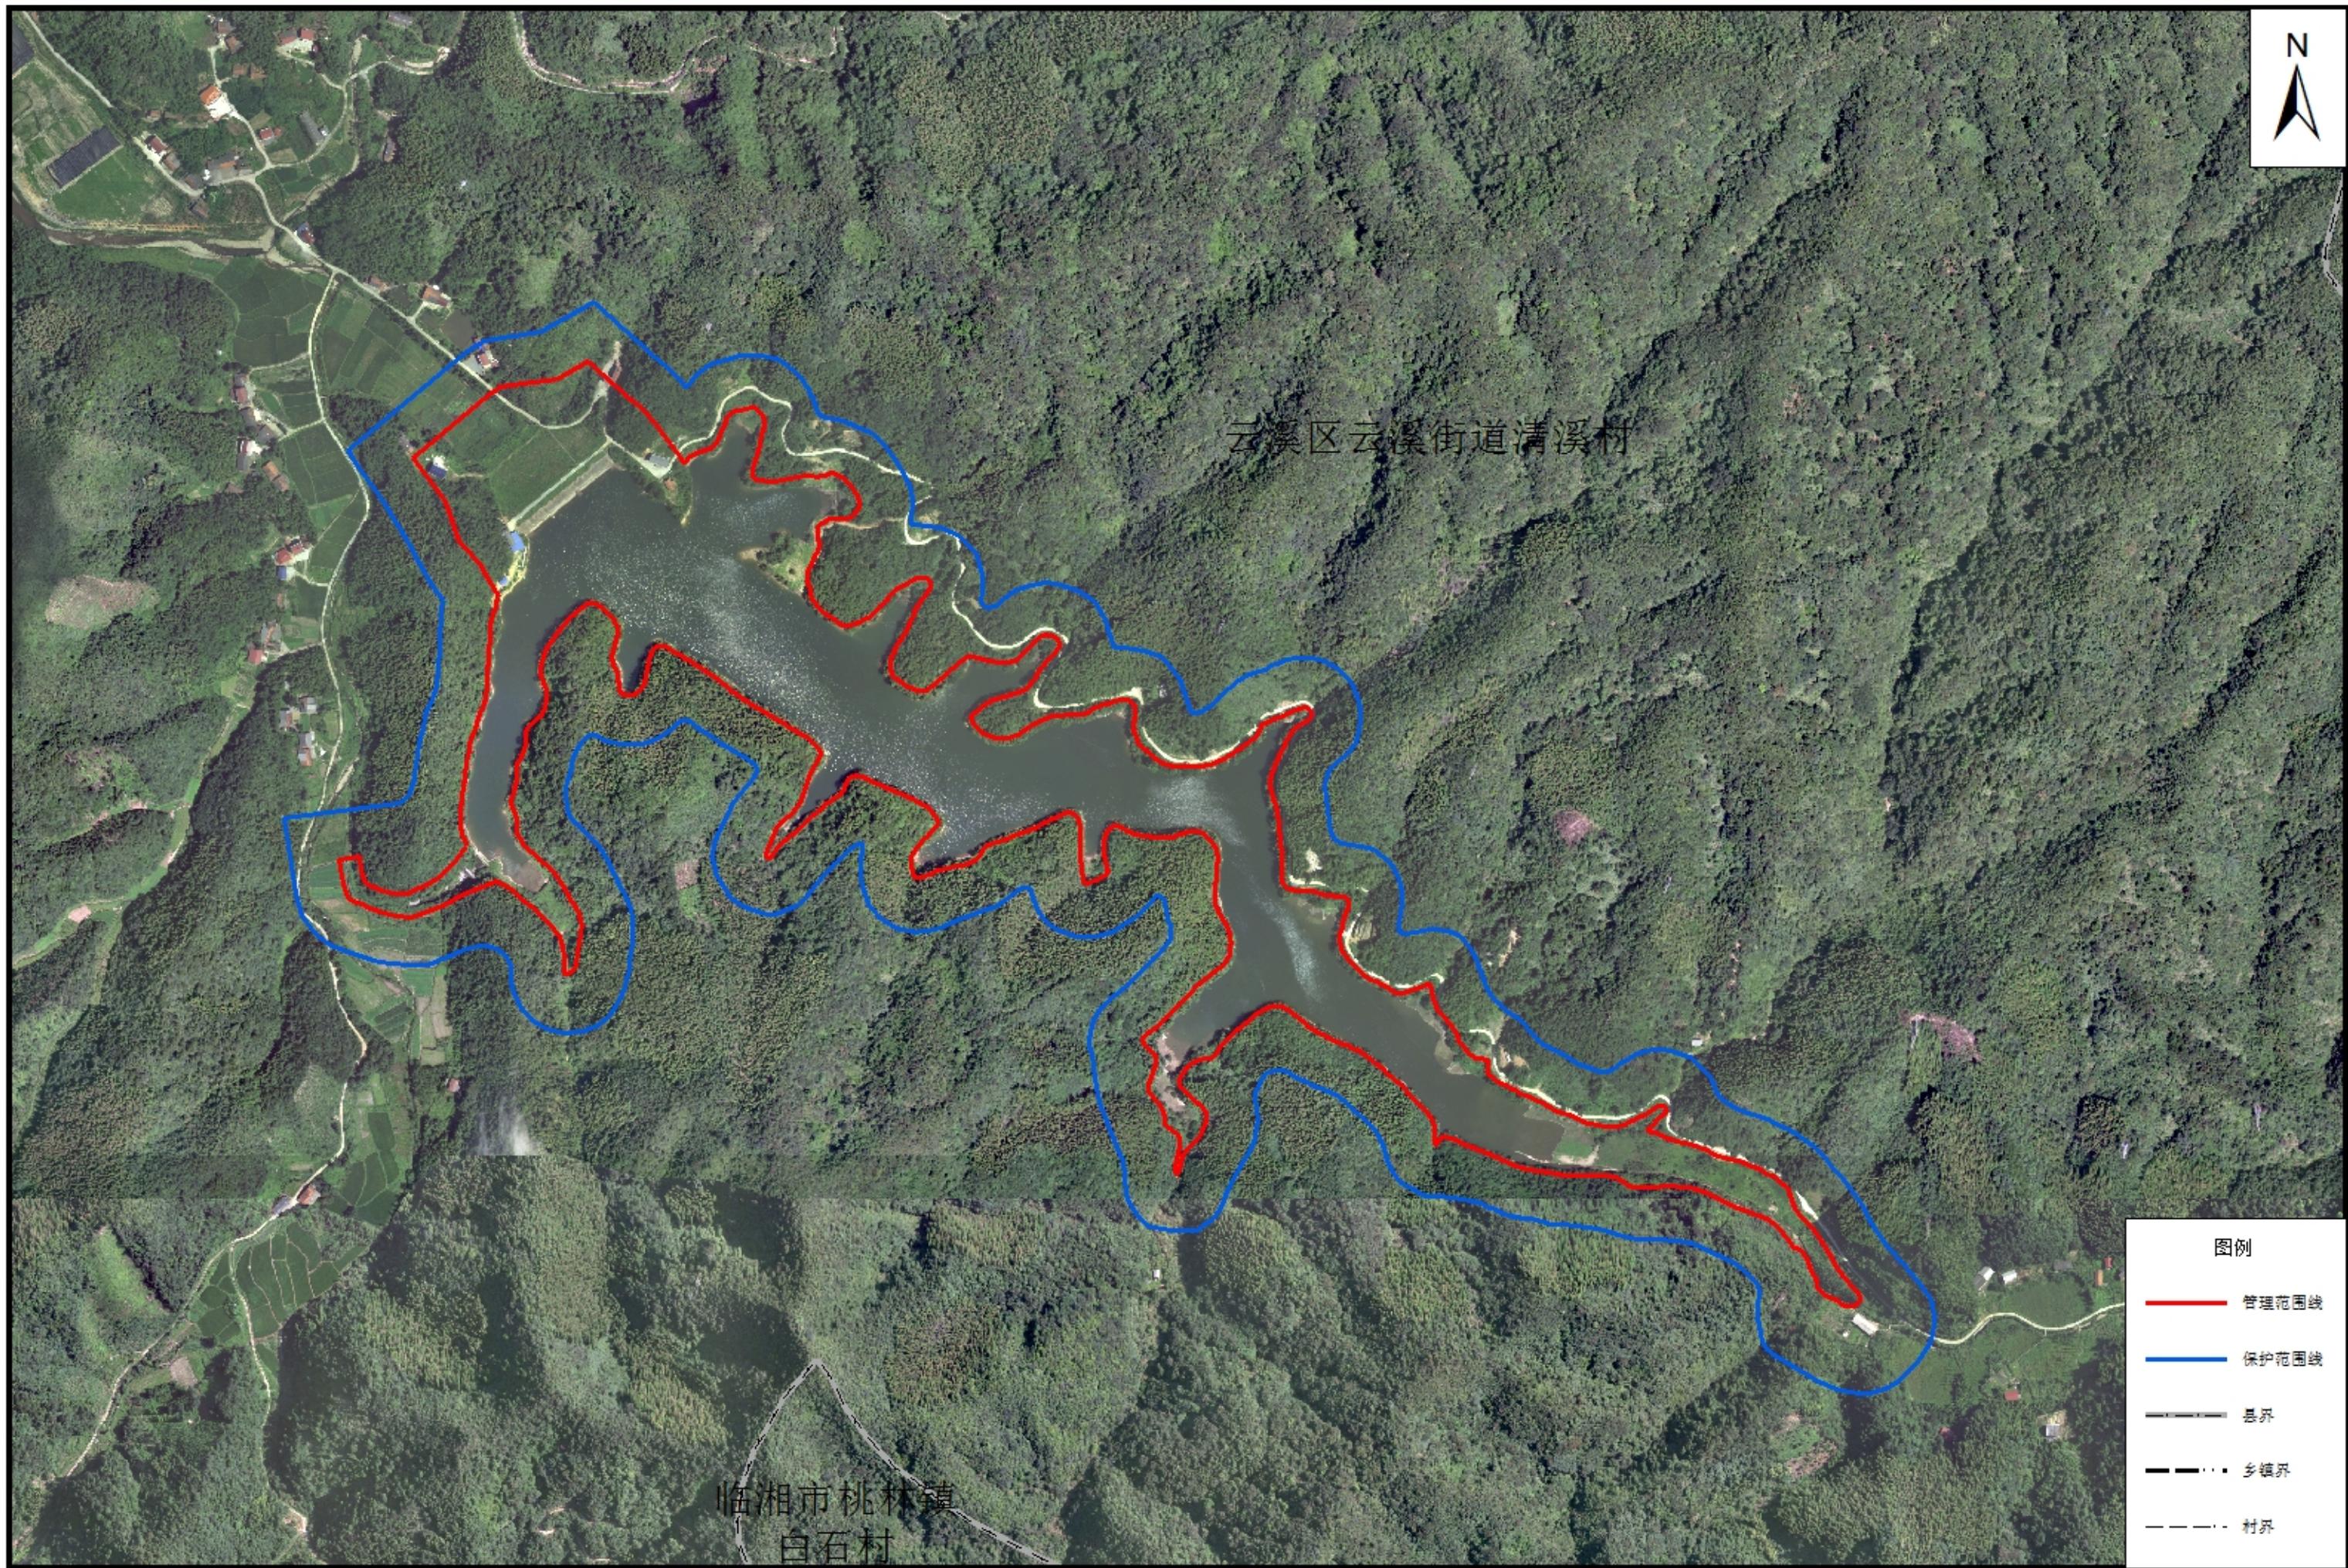


枧冲水库管理与保护范围划界成果示意图

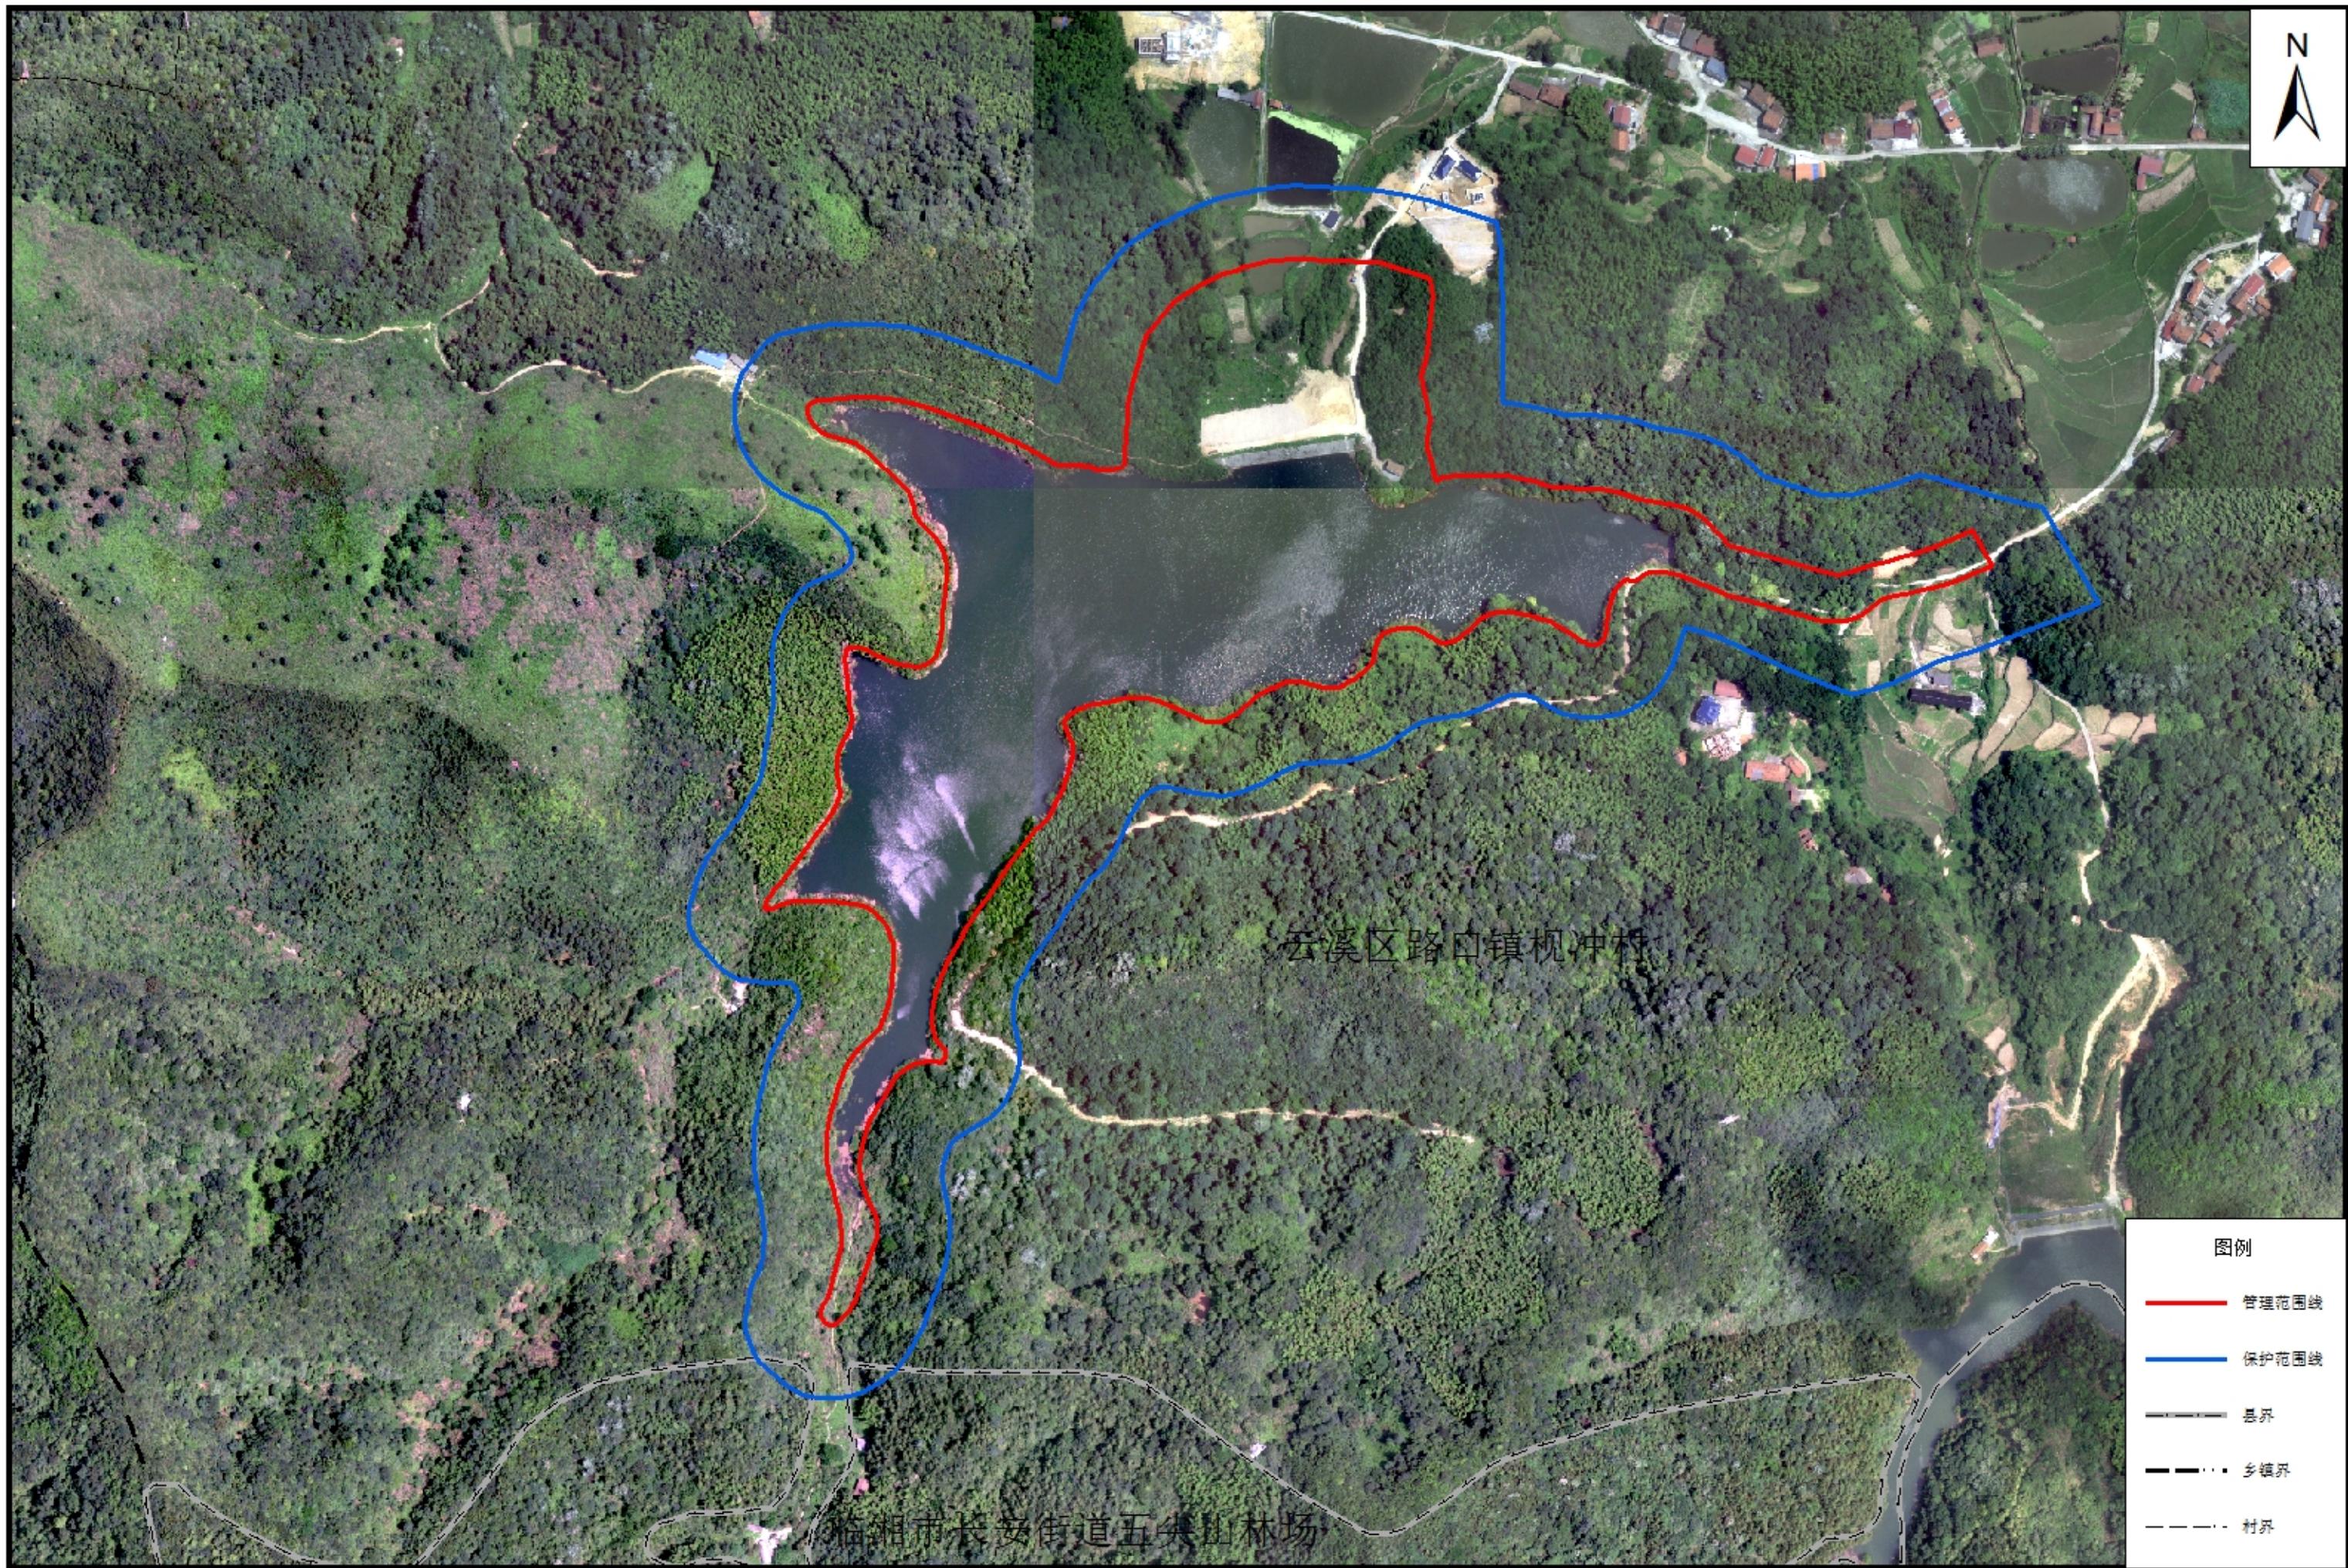


新设电排、土矶头电排管理与保护范围划界成果示意图

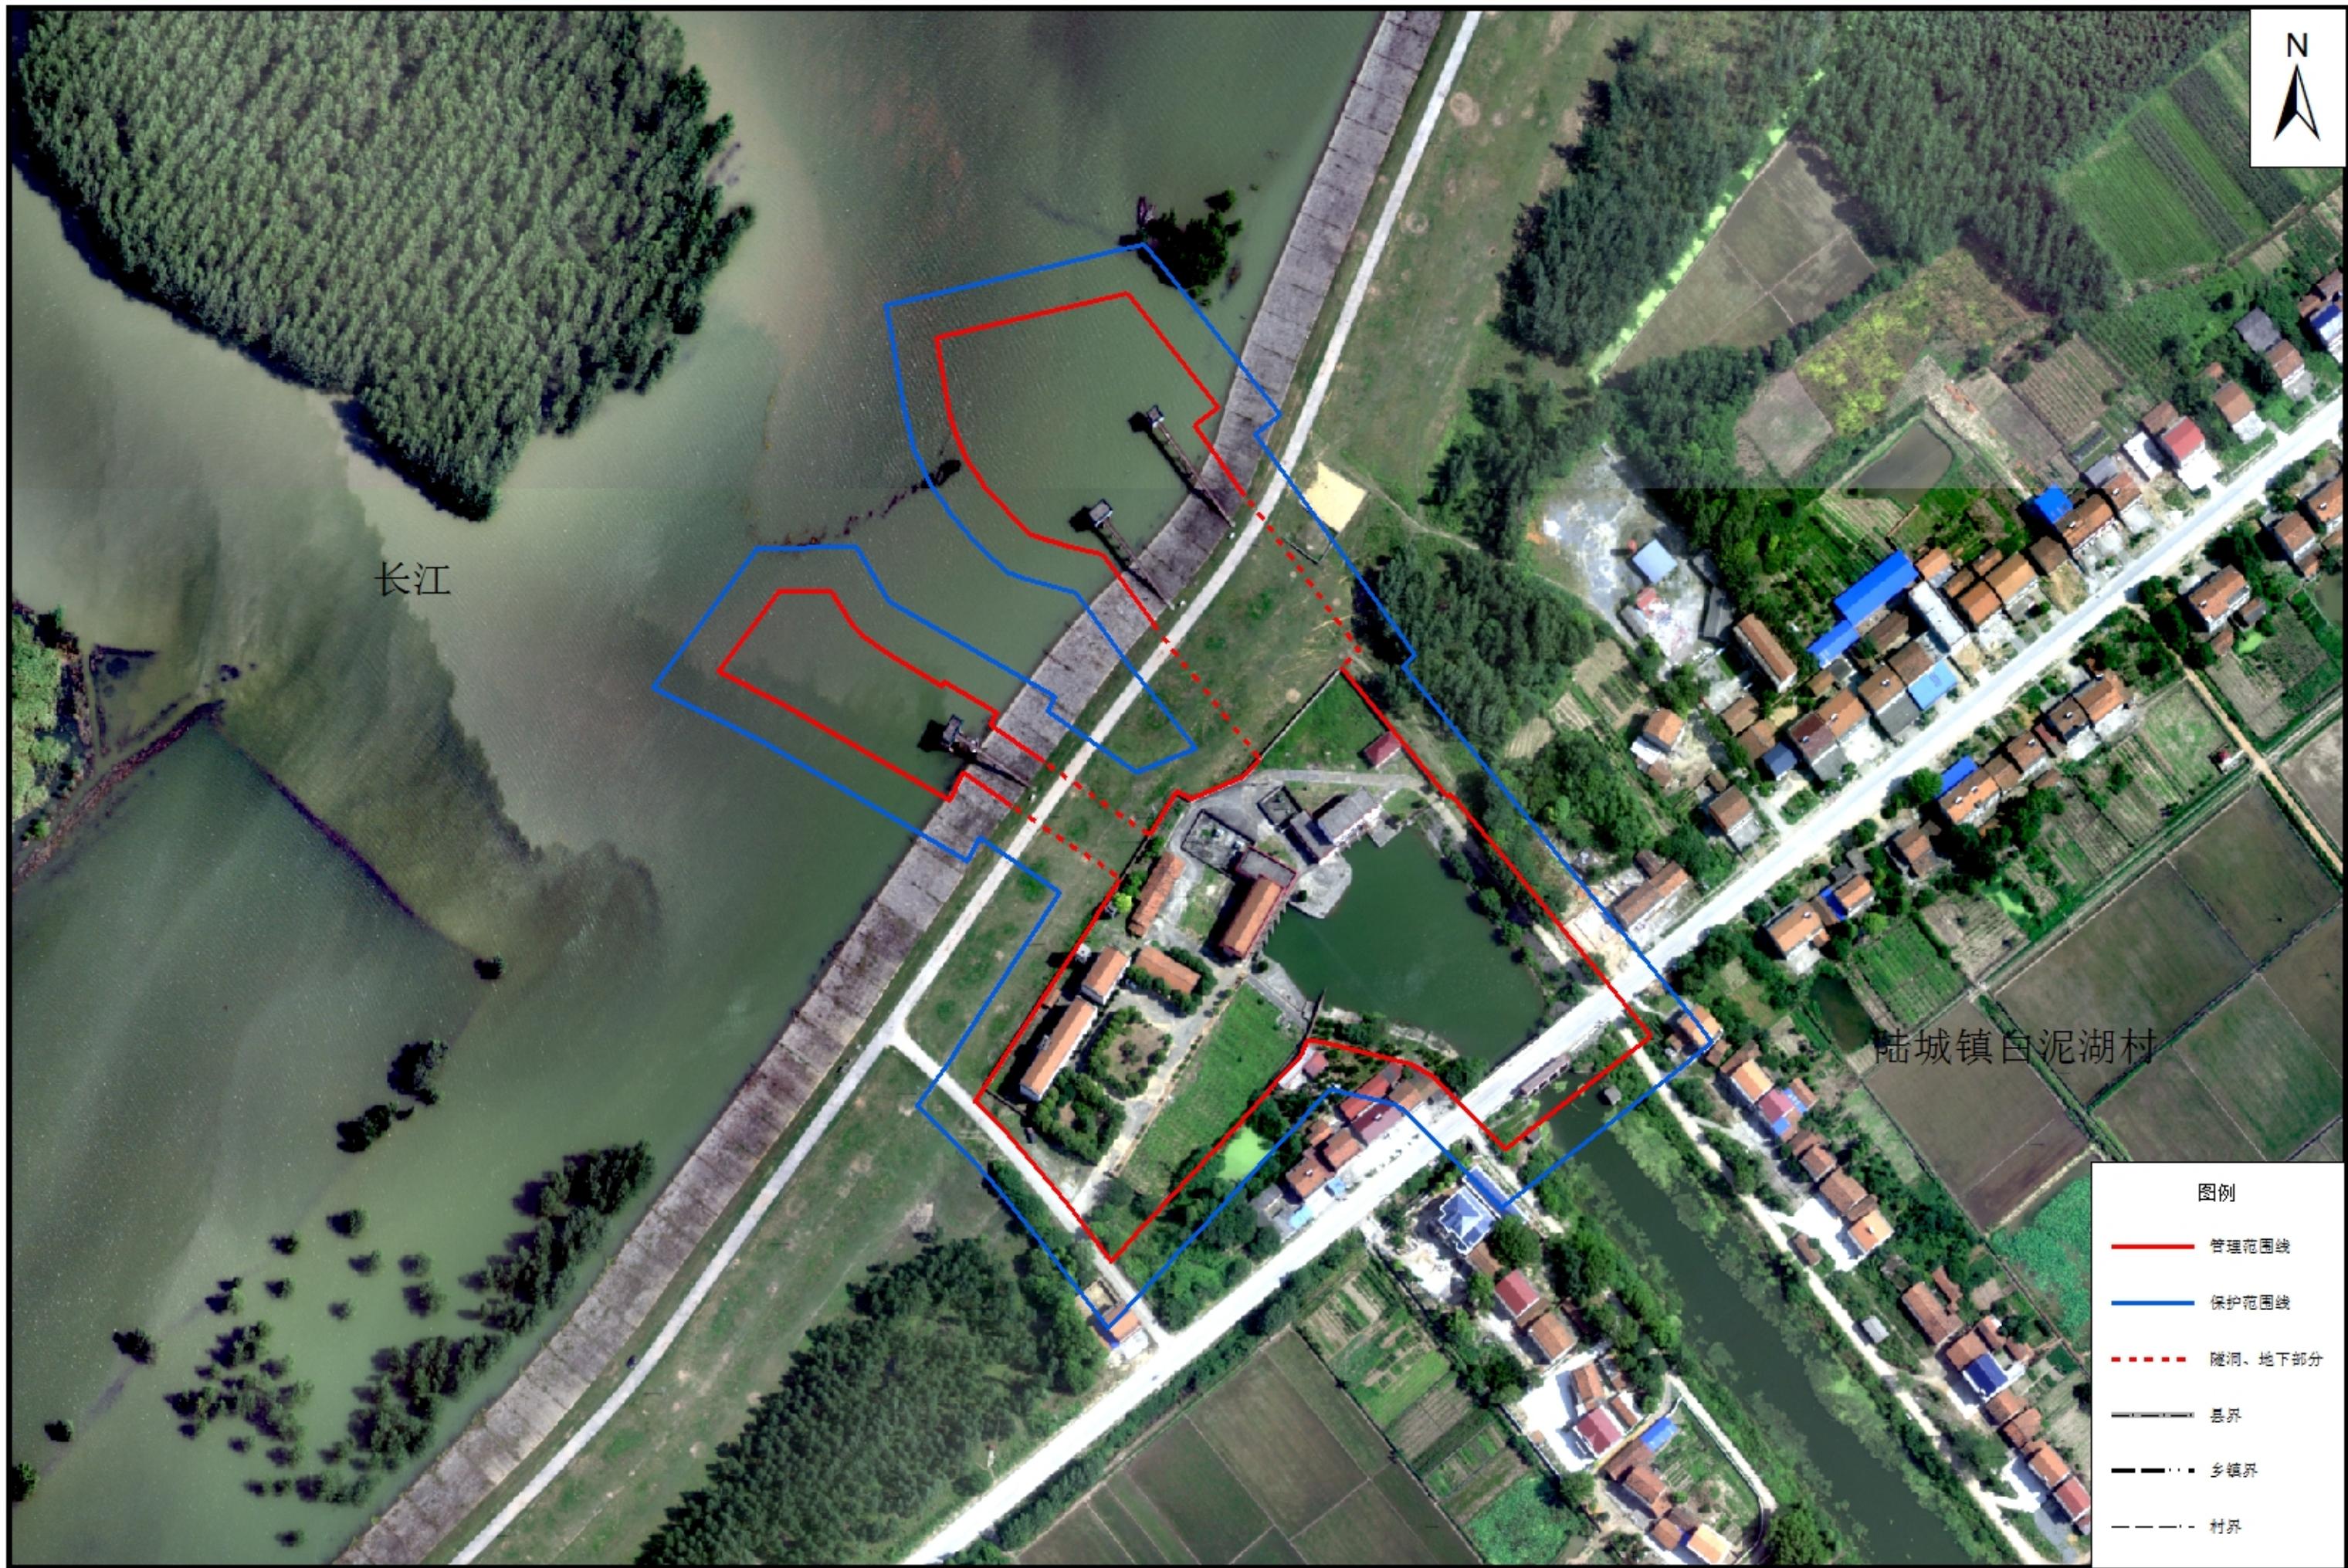


象骨港电排管理与保护范围划界成果示意图

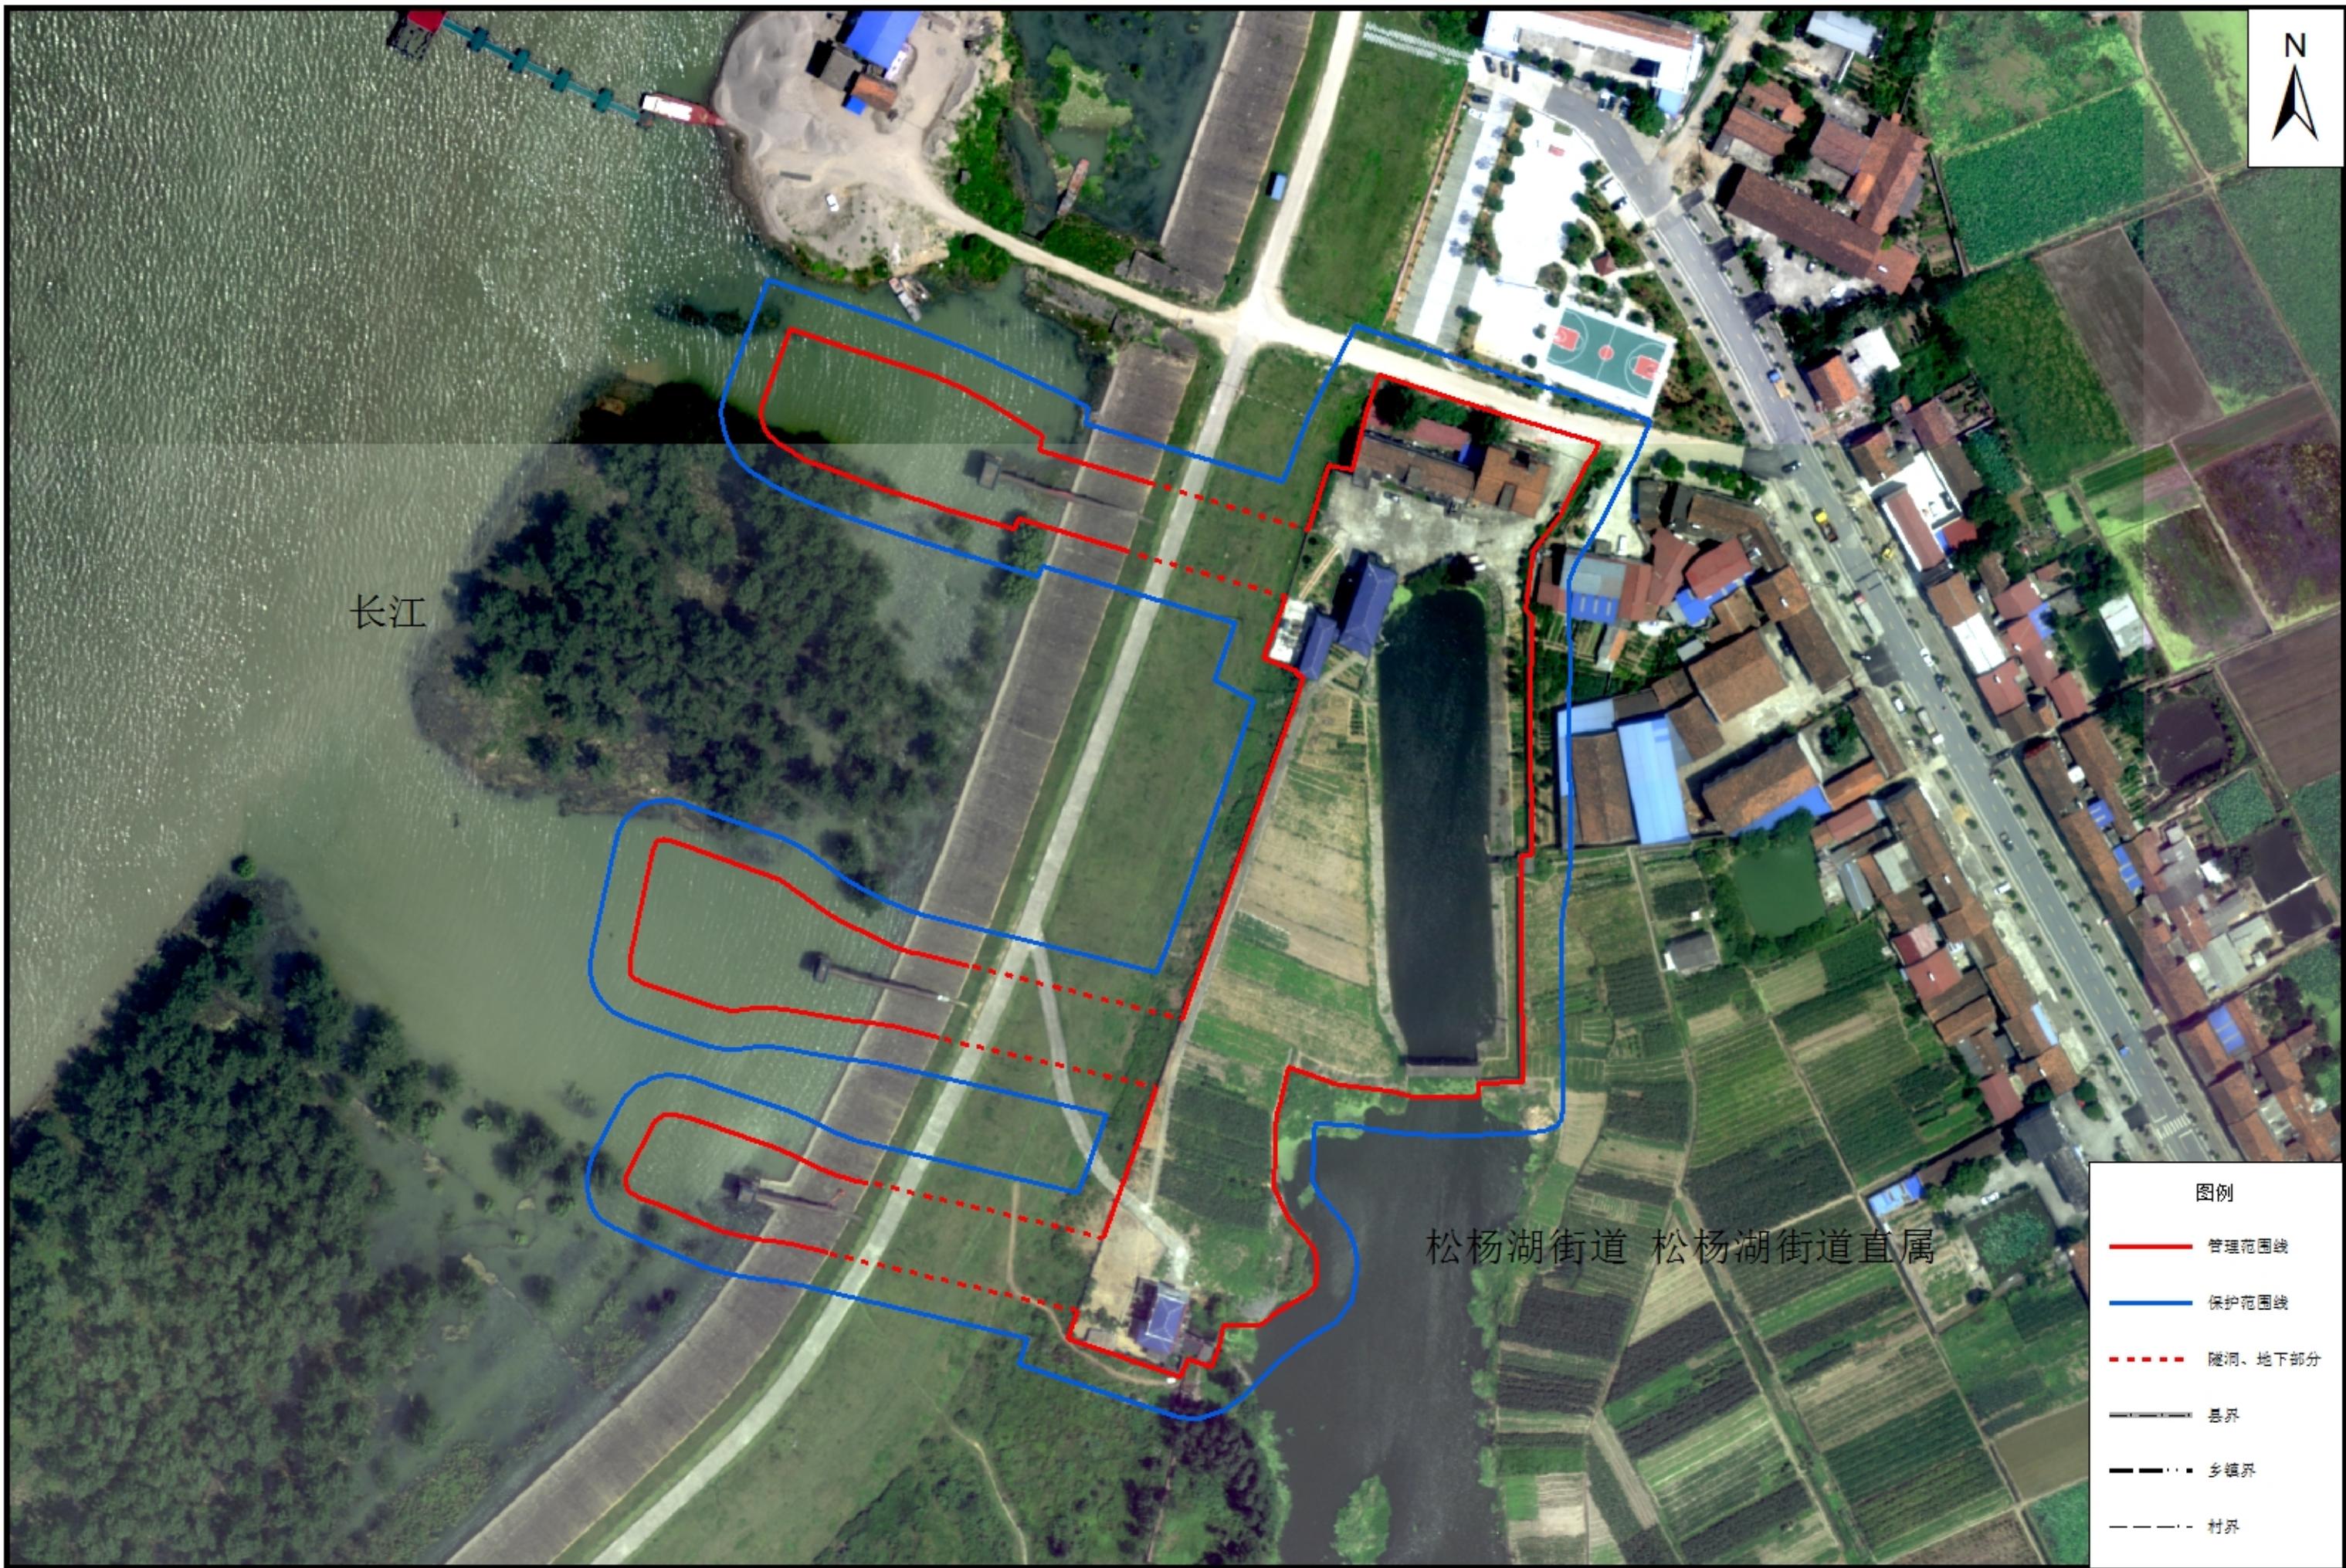


云溪撇洪河干堤管理与保护范围划界成果示意图

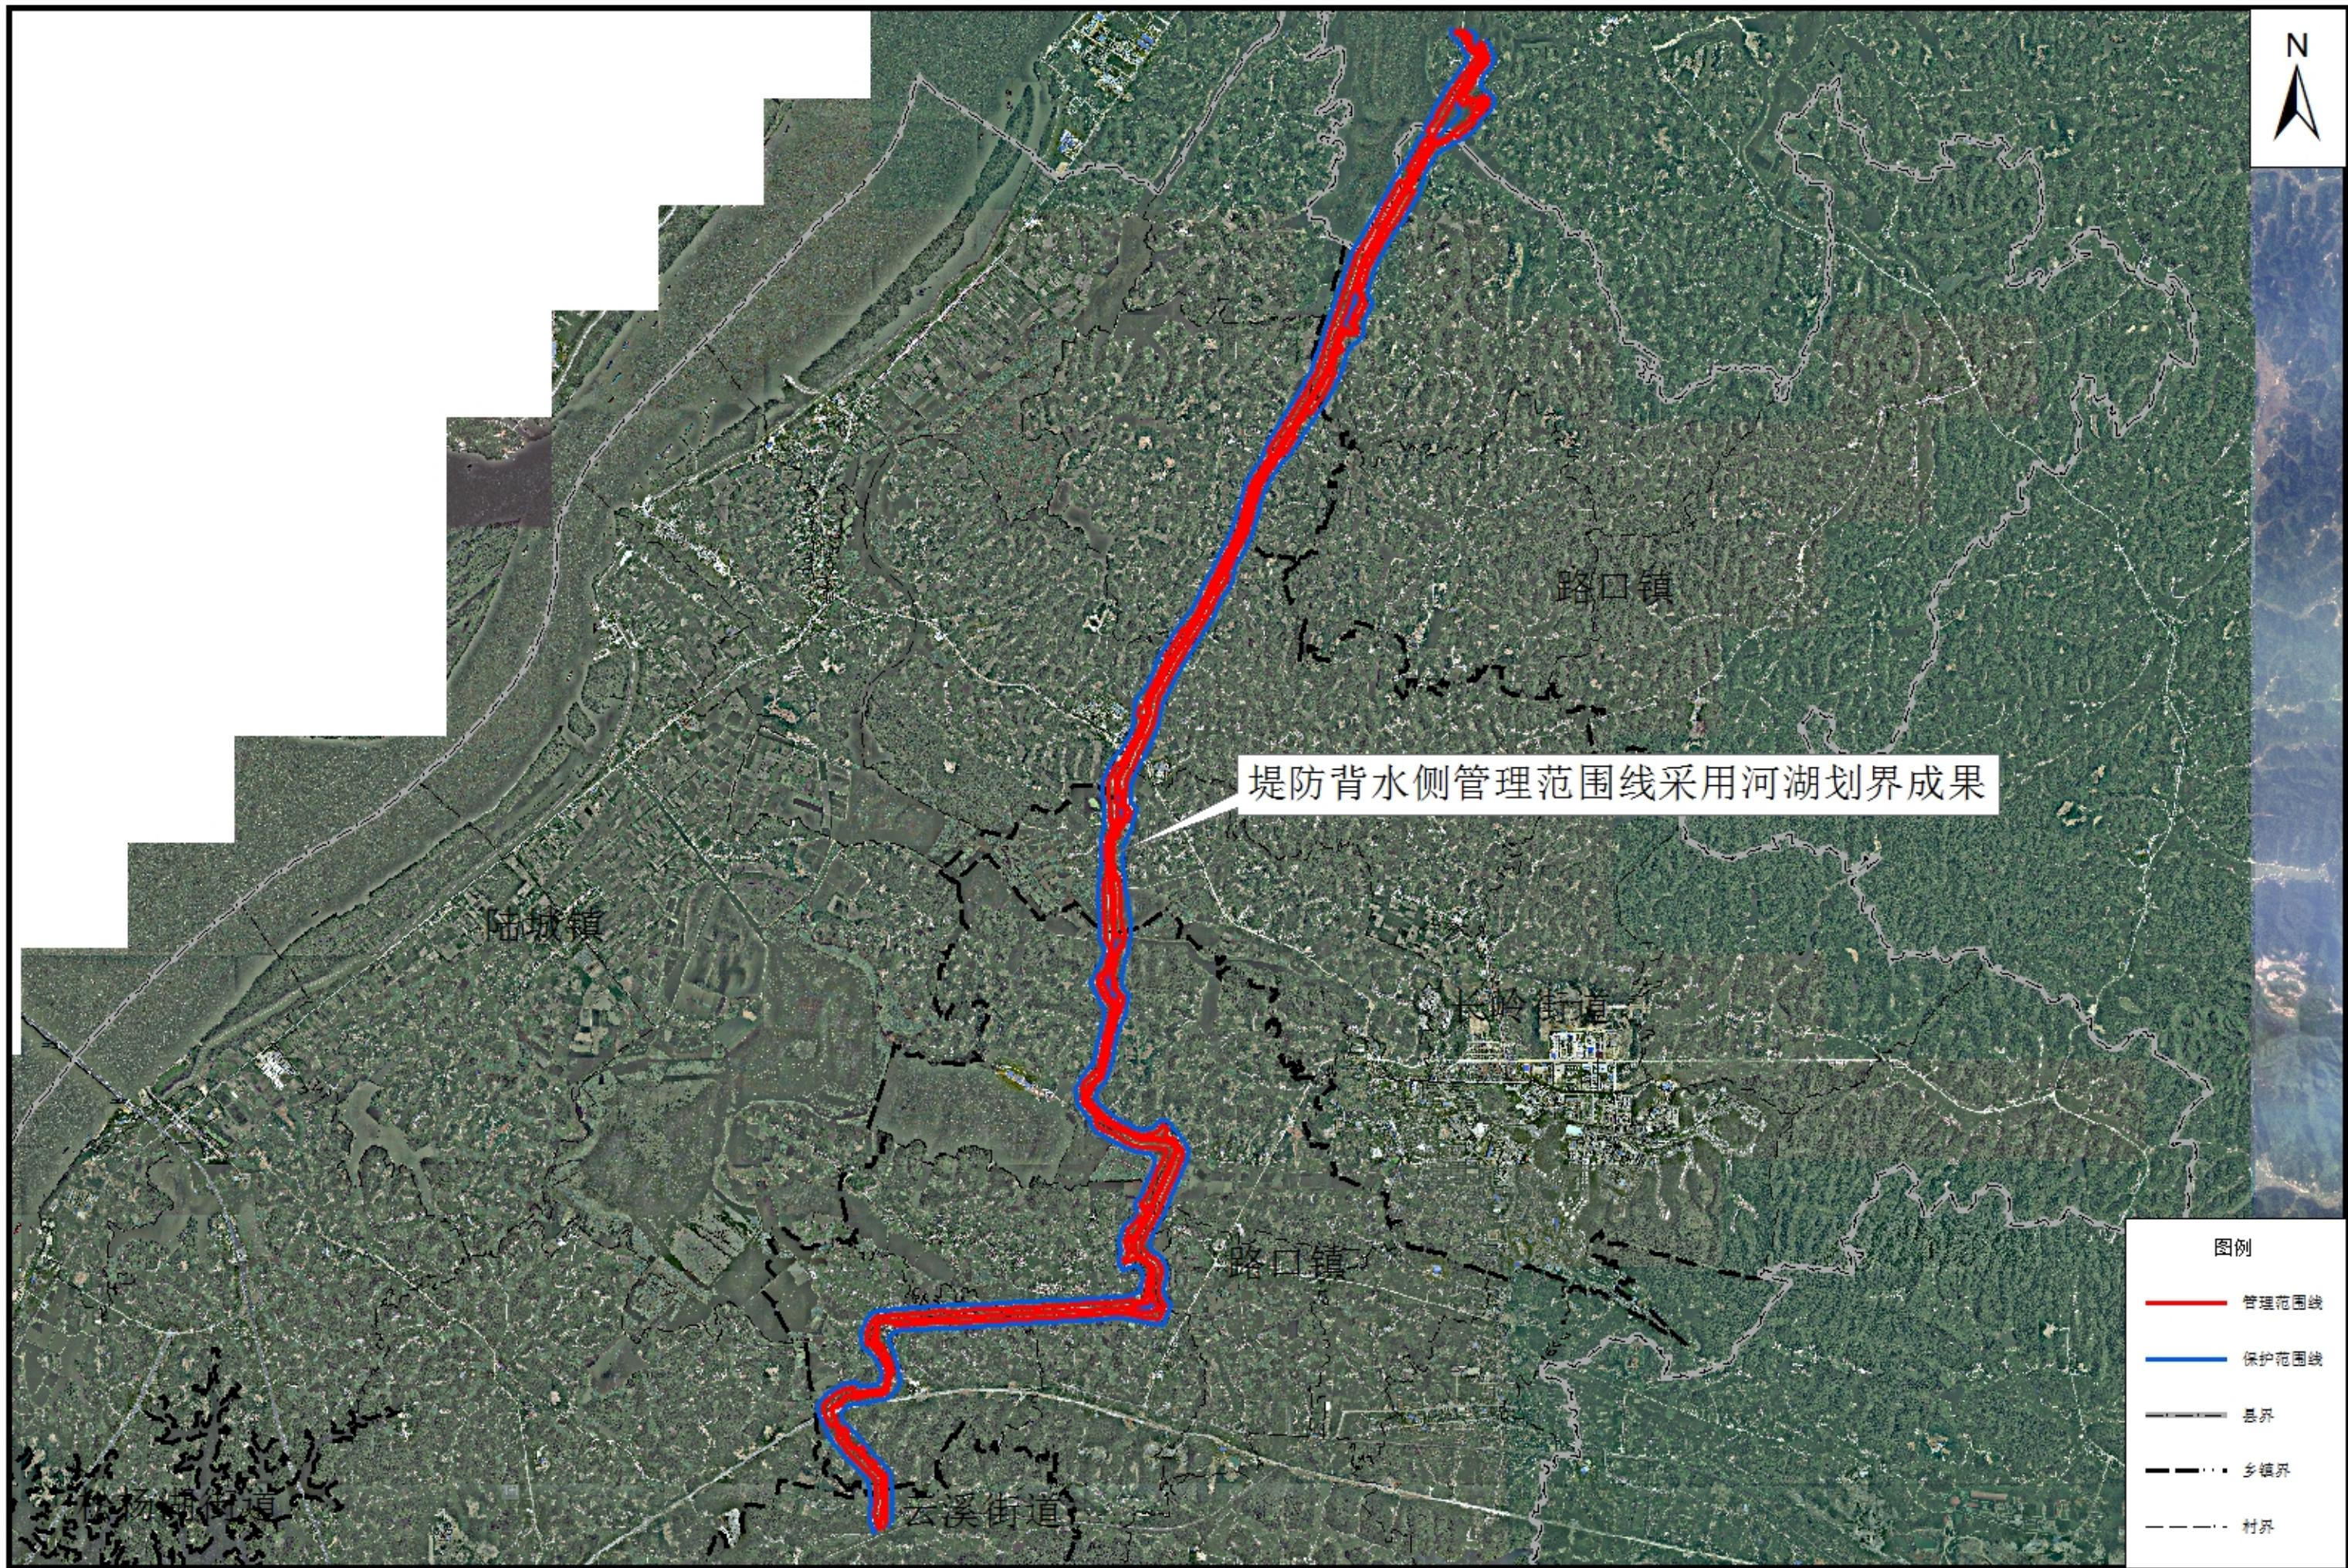

长江干堤——云溪区陆城垸段管理与保护范围划界成果示意图

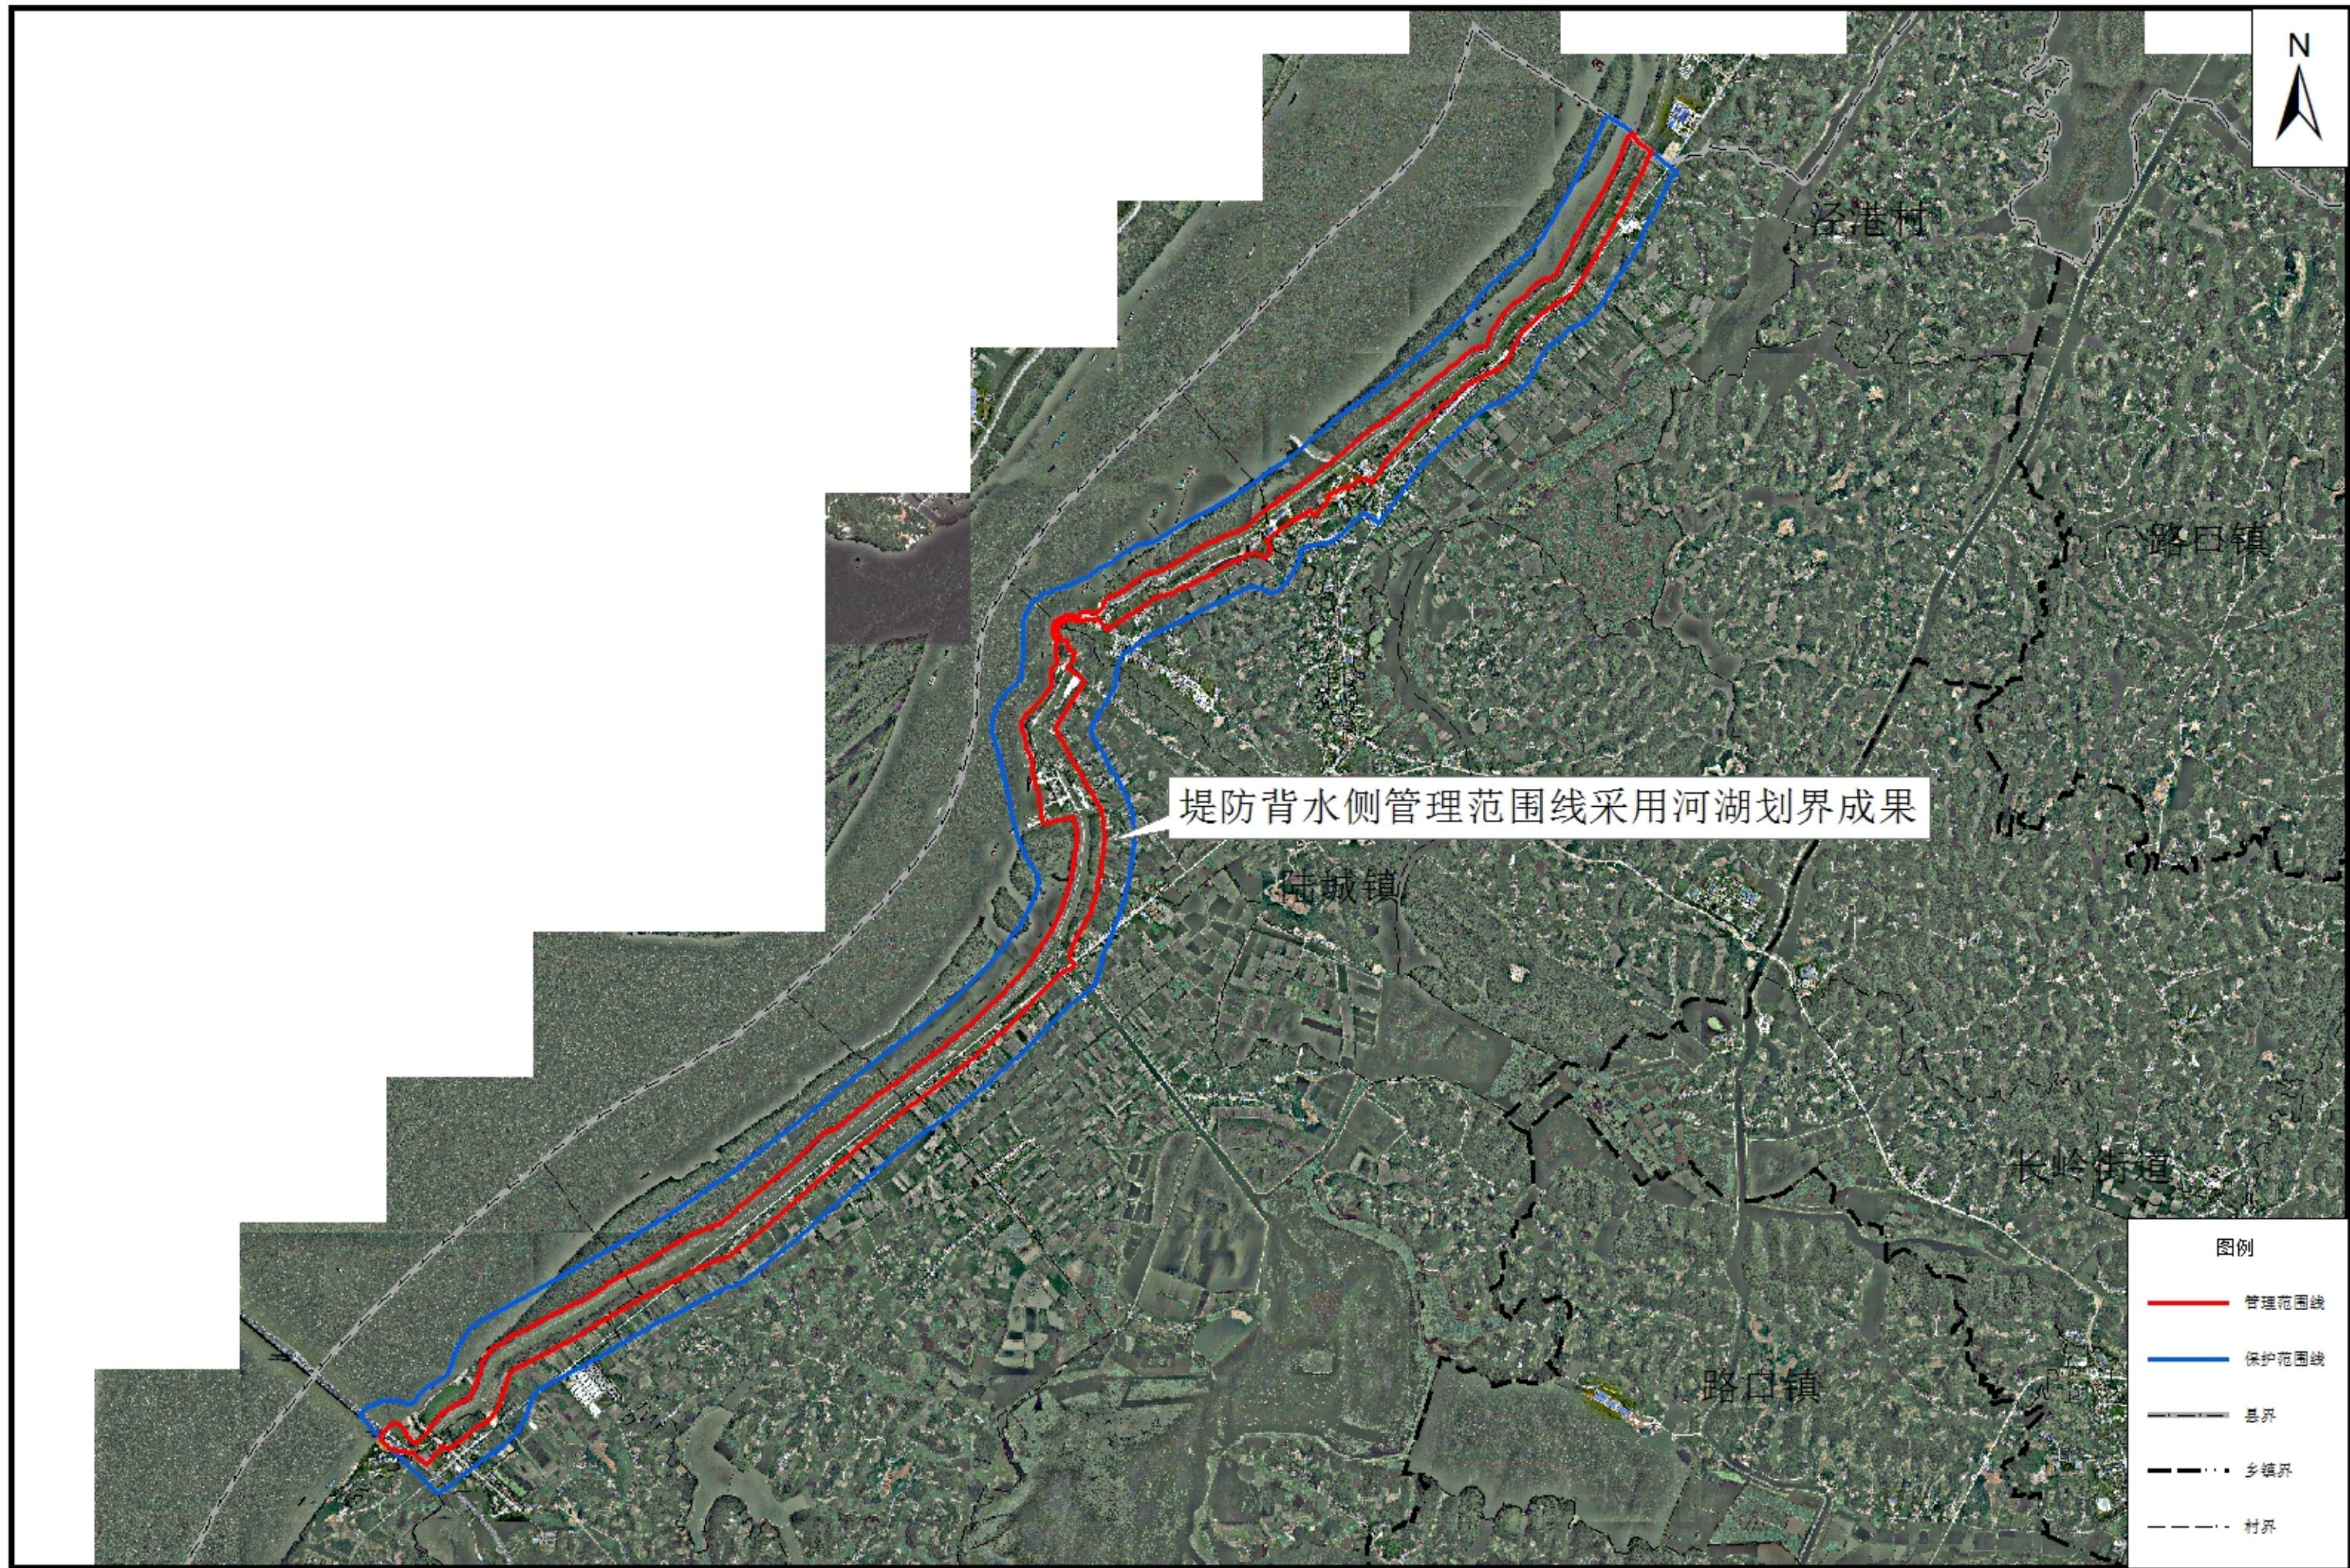

长江干堤——云溪区永济垸段管理与保护范围划界成果示意图

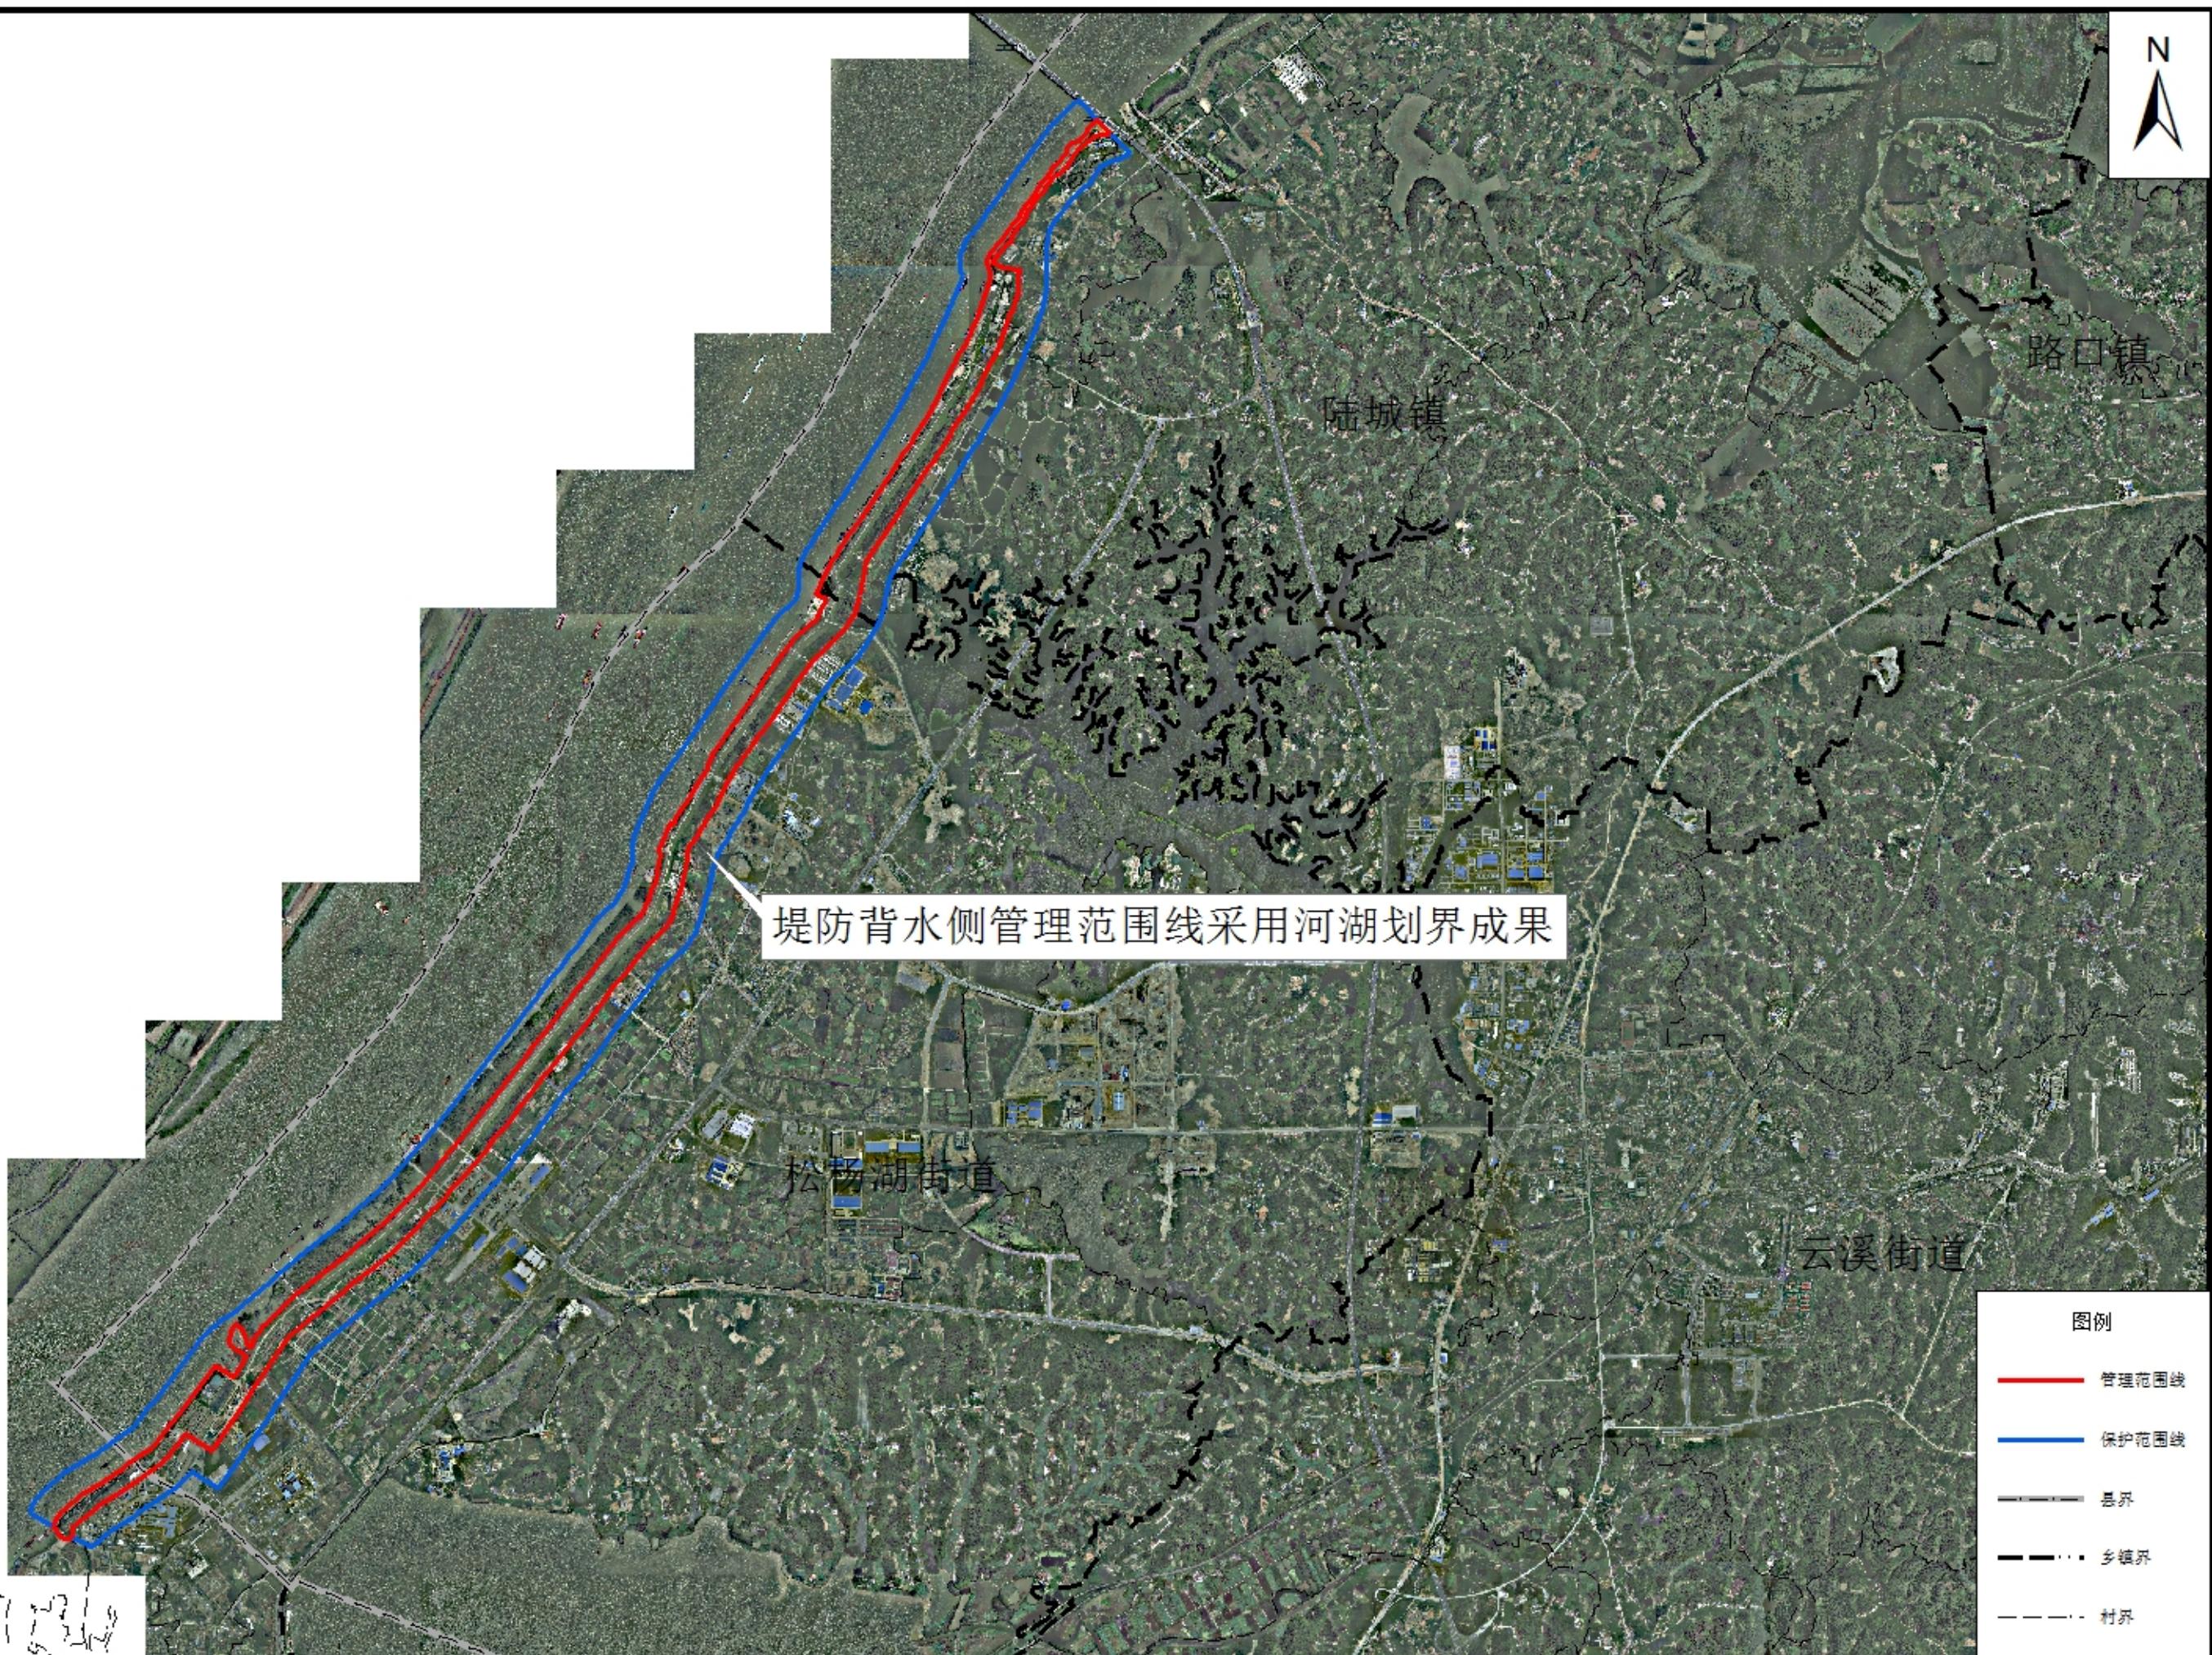

云溪撇洪河灌区管理与保护范围划界成果示意图

