
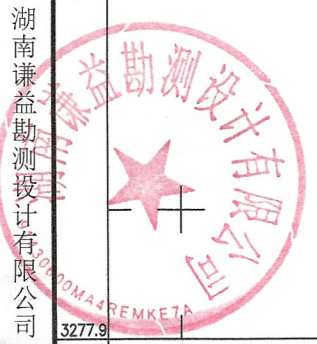



临湘高新区滨江片区天然气管道工程项目临时用地勘测界定图 2
3277.872-440.084

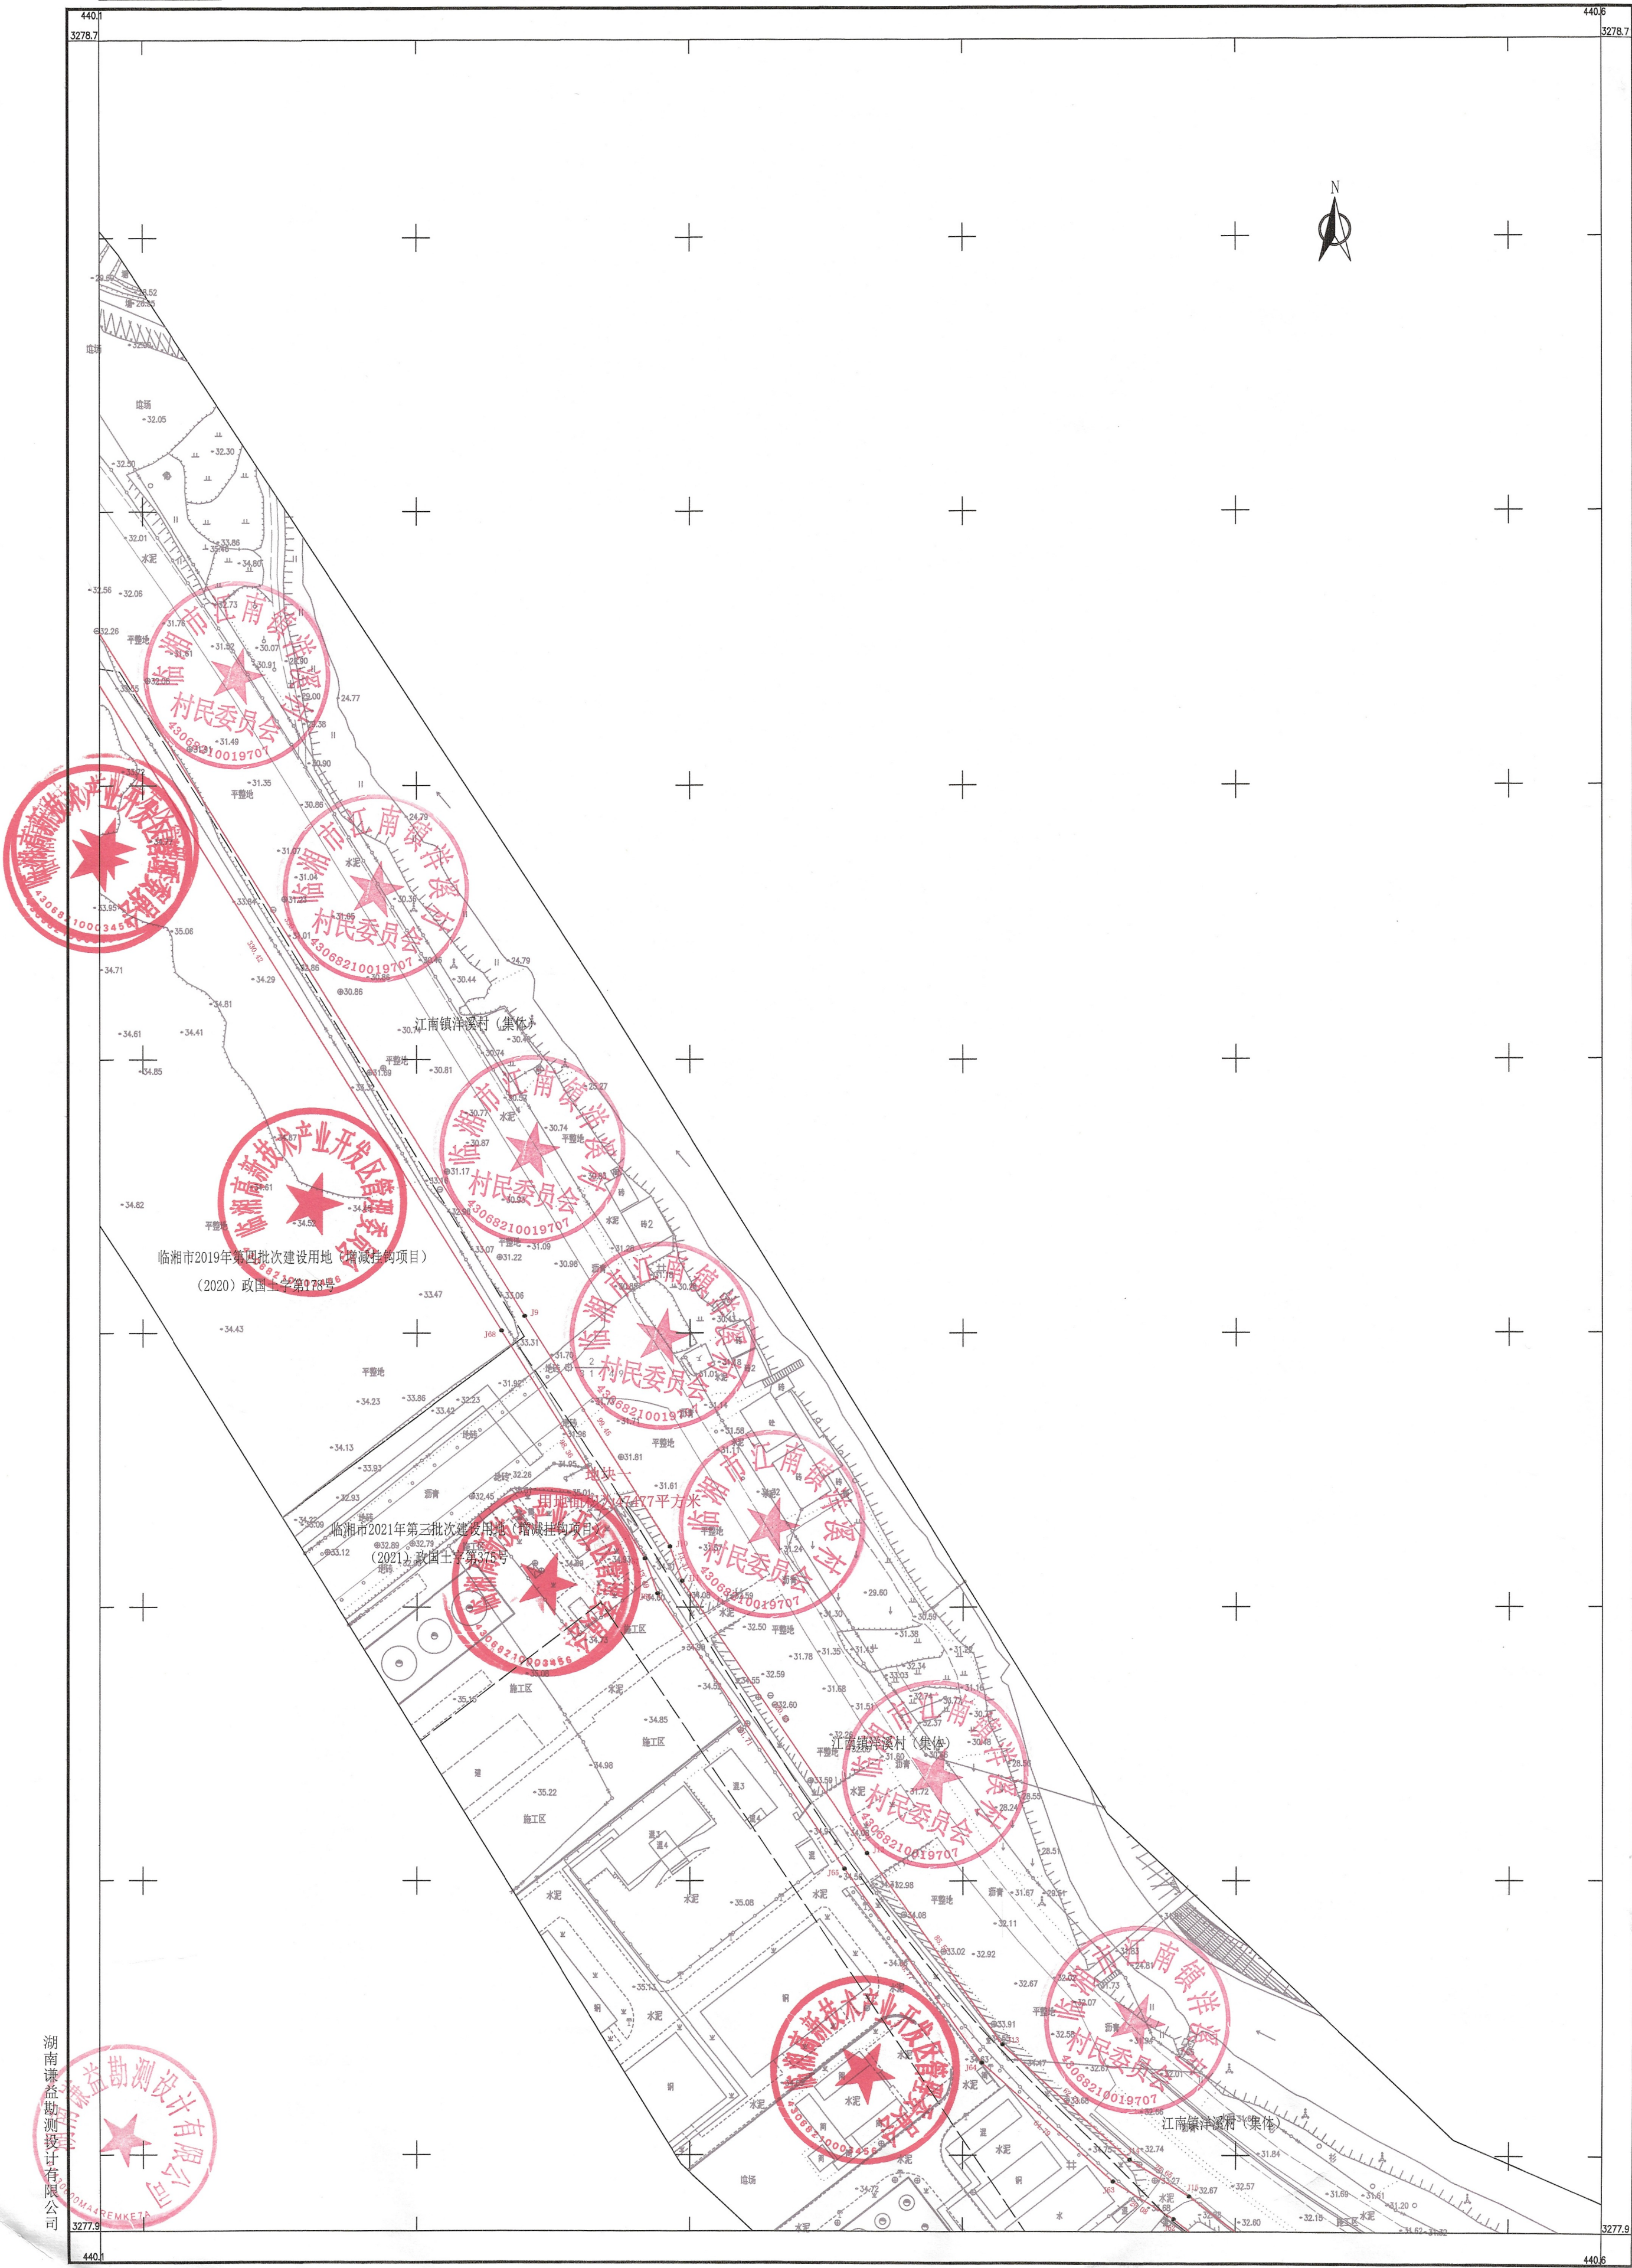

2000国家坐标系, 中央子午线114度
1985国家高程基准, 等高距为1米
2017版图式
2024年5月数字化测图

1:1000

附注: 测量员: 倪超
绘图员: 吴向东
检查员: 李峰

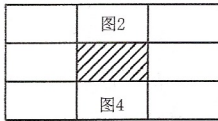

临湘高新区滨江片区天然气管道工程项目临时用地勘测定界图 3
3277.322-440.331




2000国家坐标系，中央子午线114度
1985国家高程基准，等高距为1米
2017版图式
2024年5月数字化测图



1:1000

附注：测量员：倪超
绘图员：吴向东
检查员：李峰

白荆村

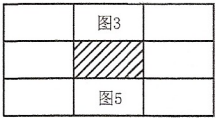

临湘高新区滨江片区天然气管道工程项目临时用地勘测定界图 4
3276.522-440.582

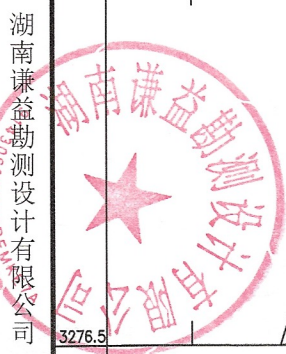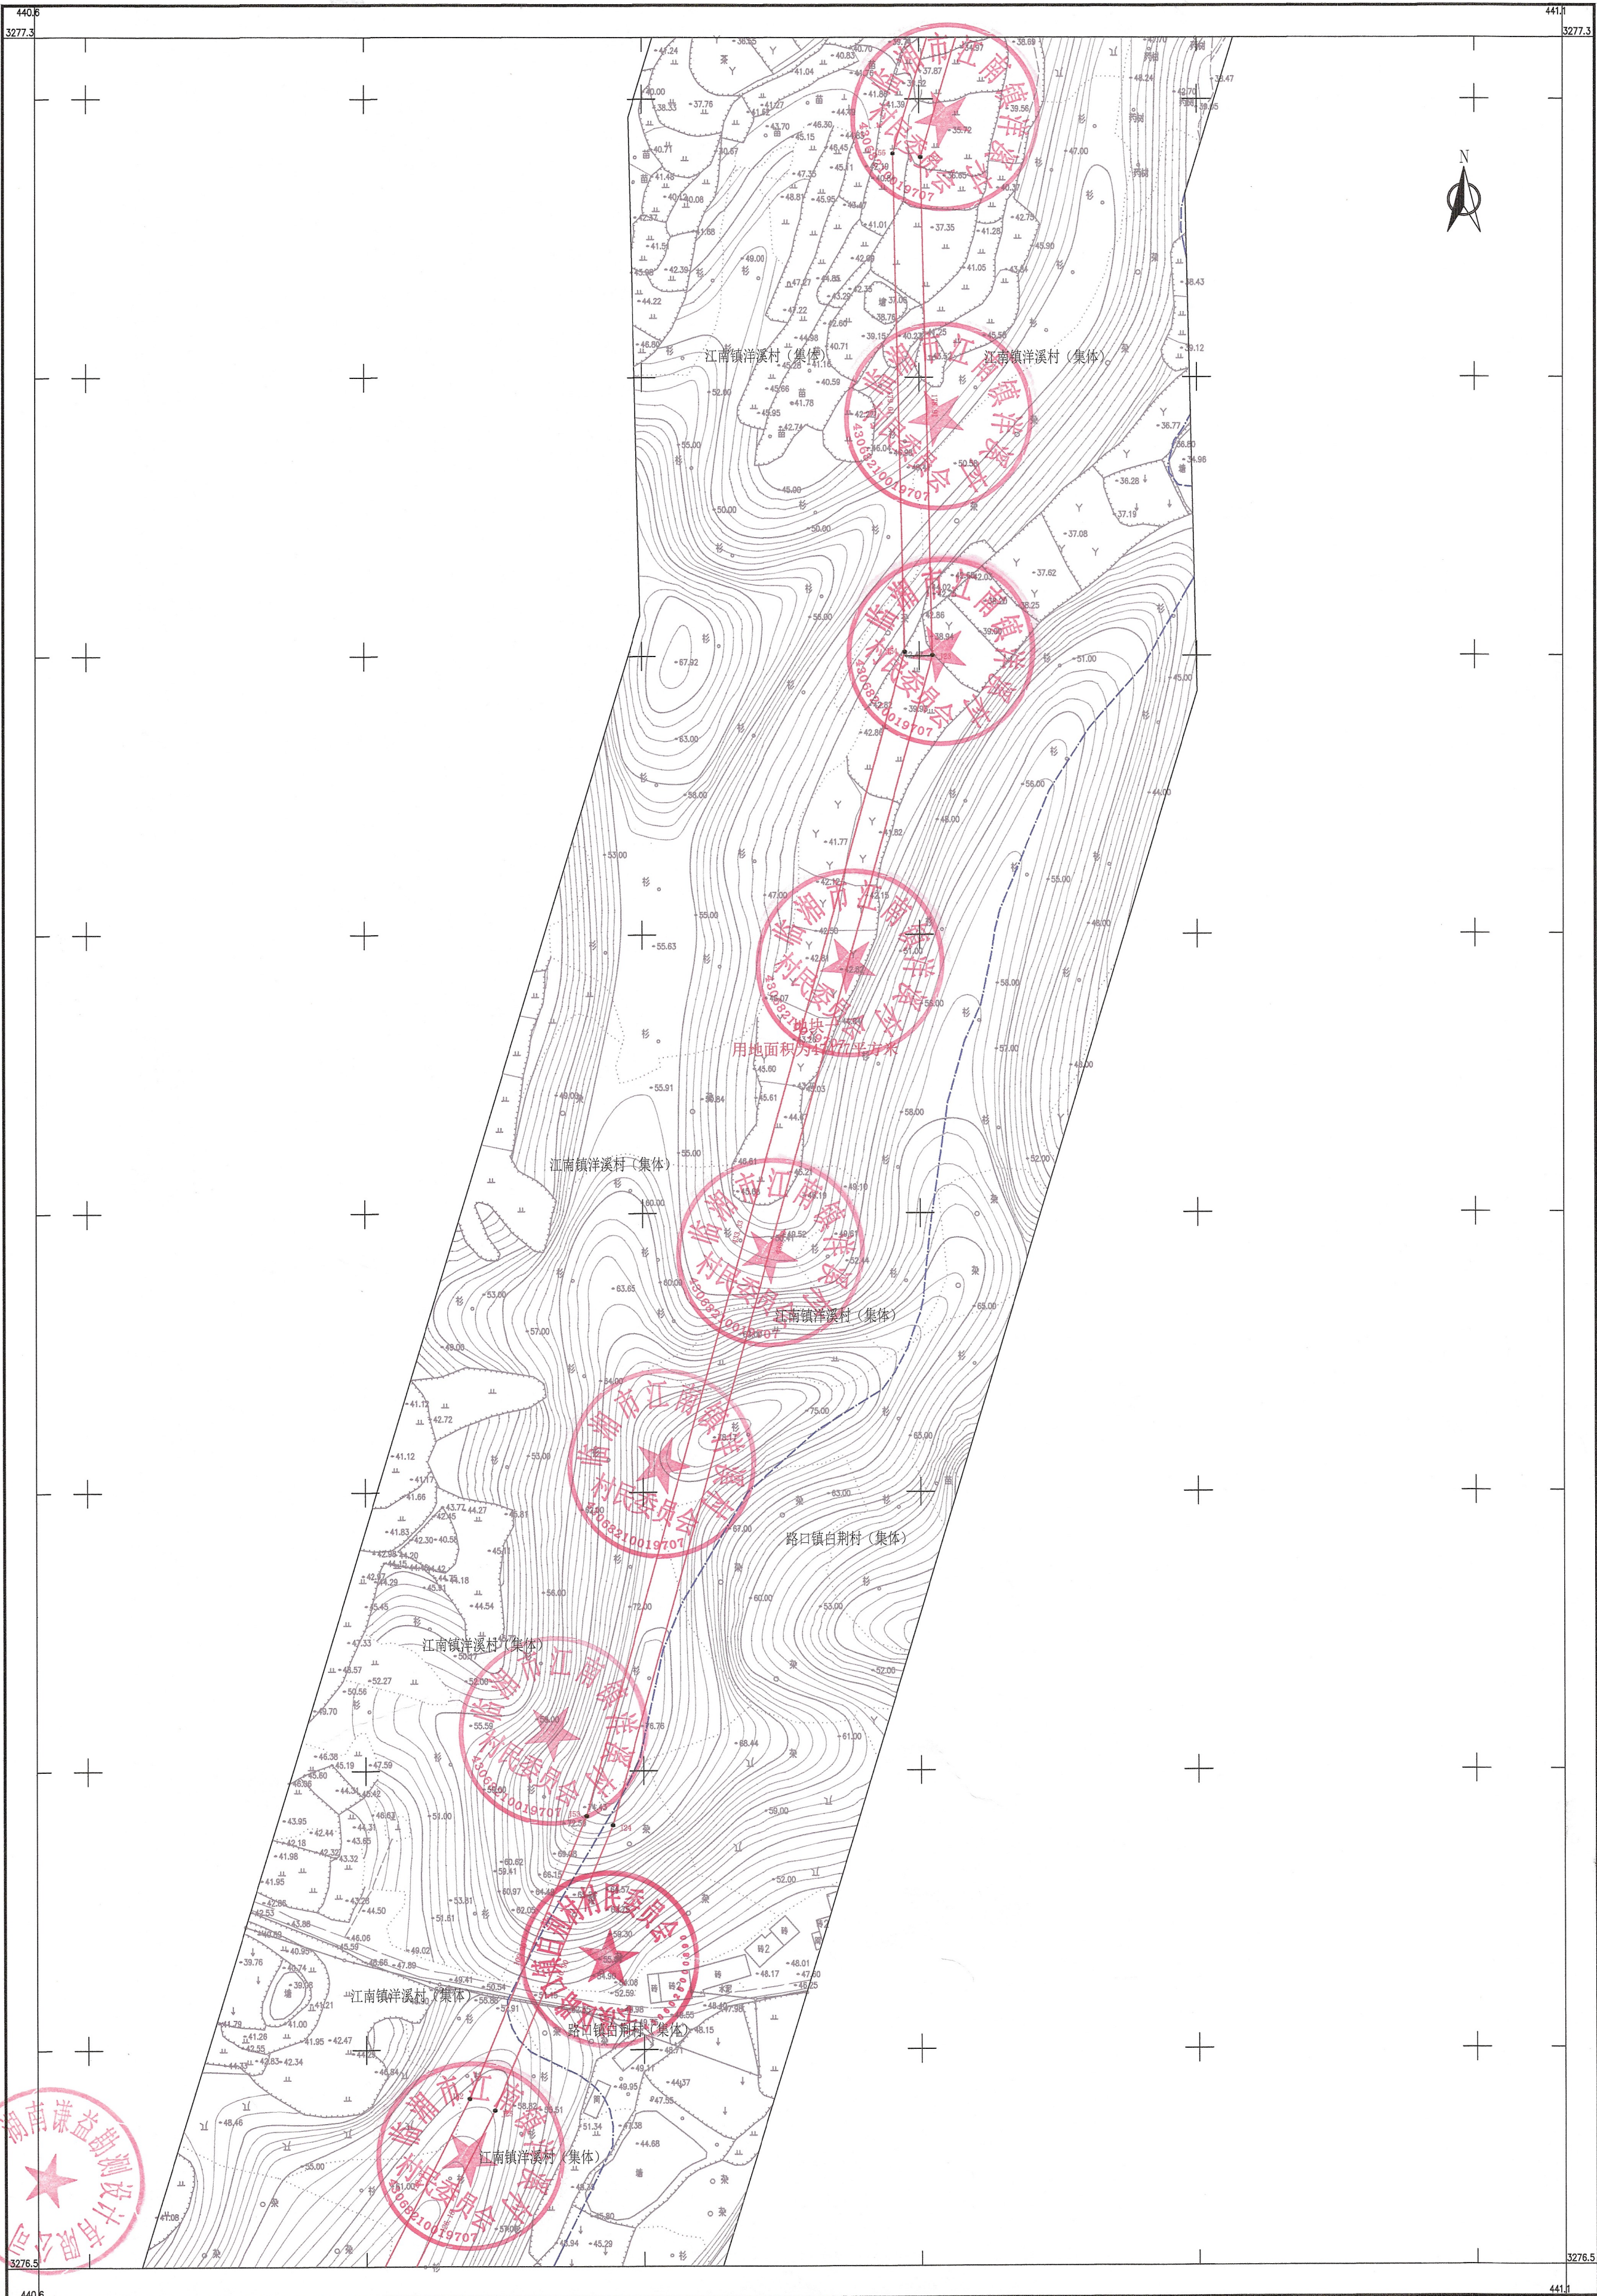

2000国家坐标系, 中央子午线114度
1985国家高程基准, 等高距为1米
2017版图式
2024年5月数字化测图


1:1000

附注: 测量员: 祝超
绘图员: 吴向东
检查员: 李峰

10.1

图4
图6

临湘高新区滨江片区天然气管道工程项目临时用地勘测定界图 5
3275.722-440.374

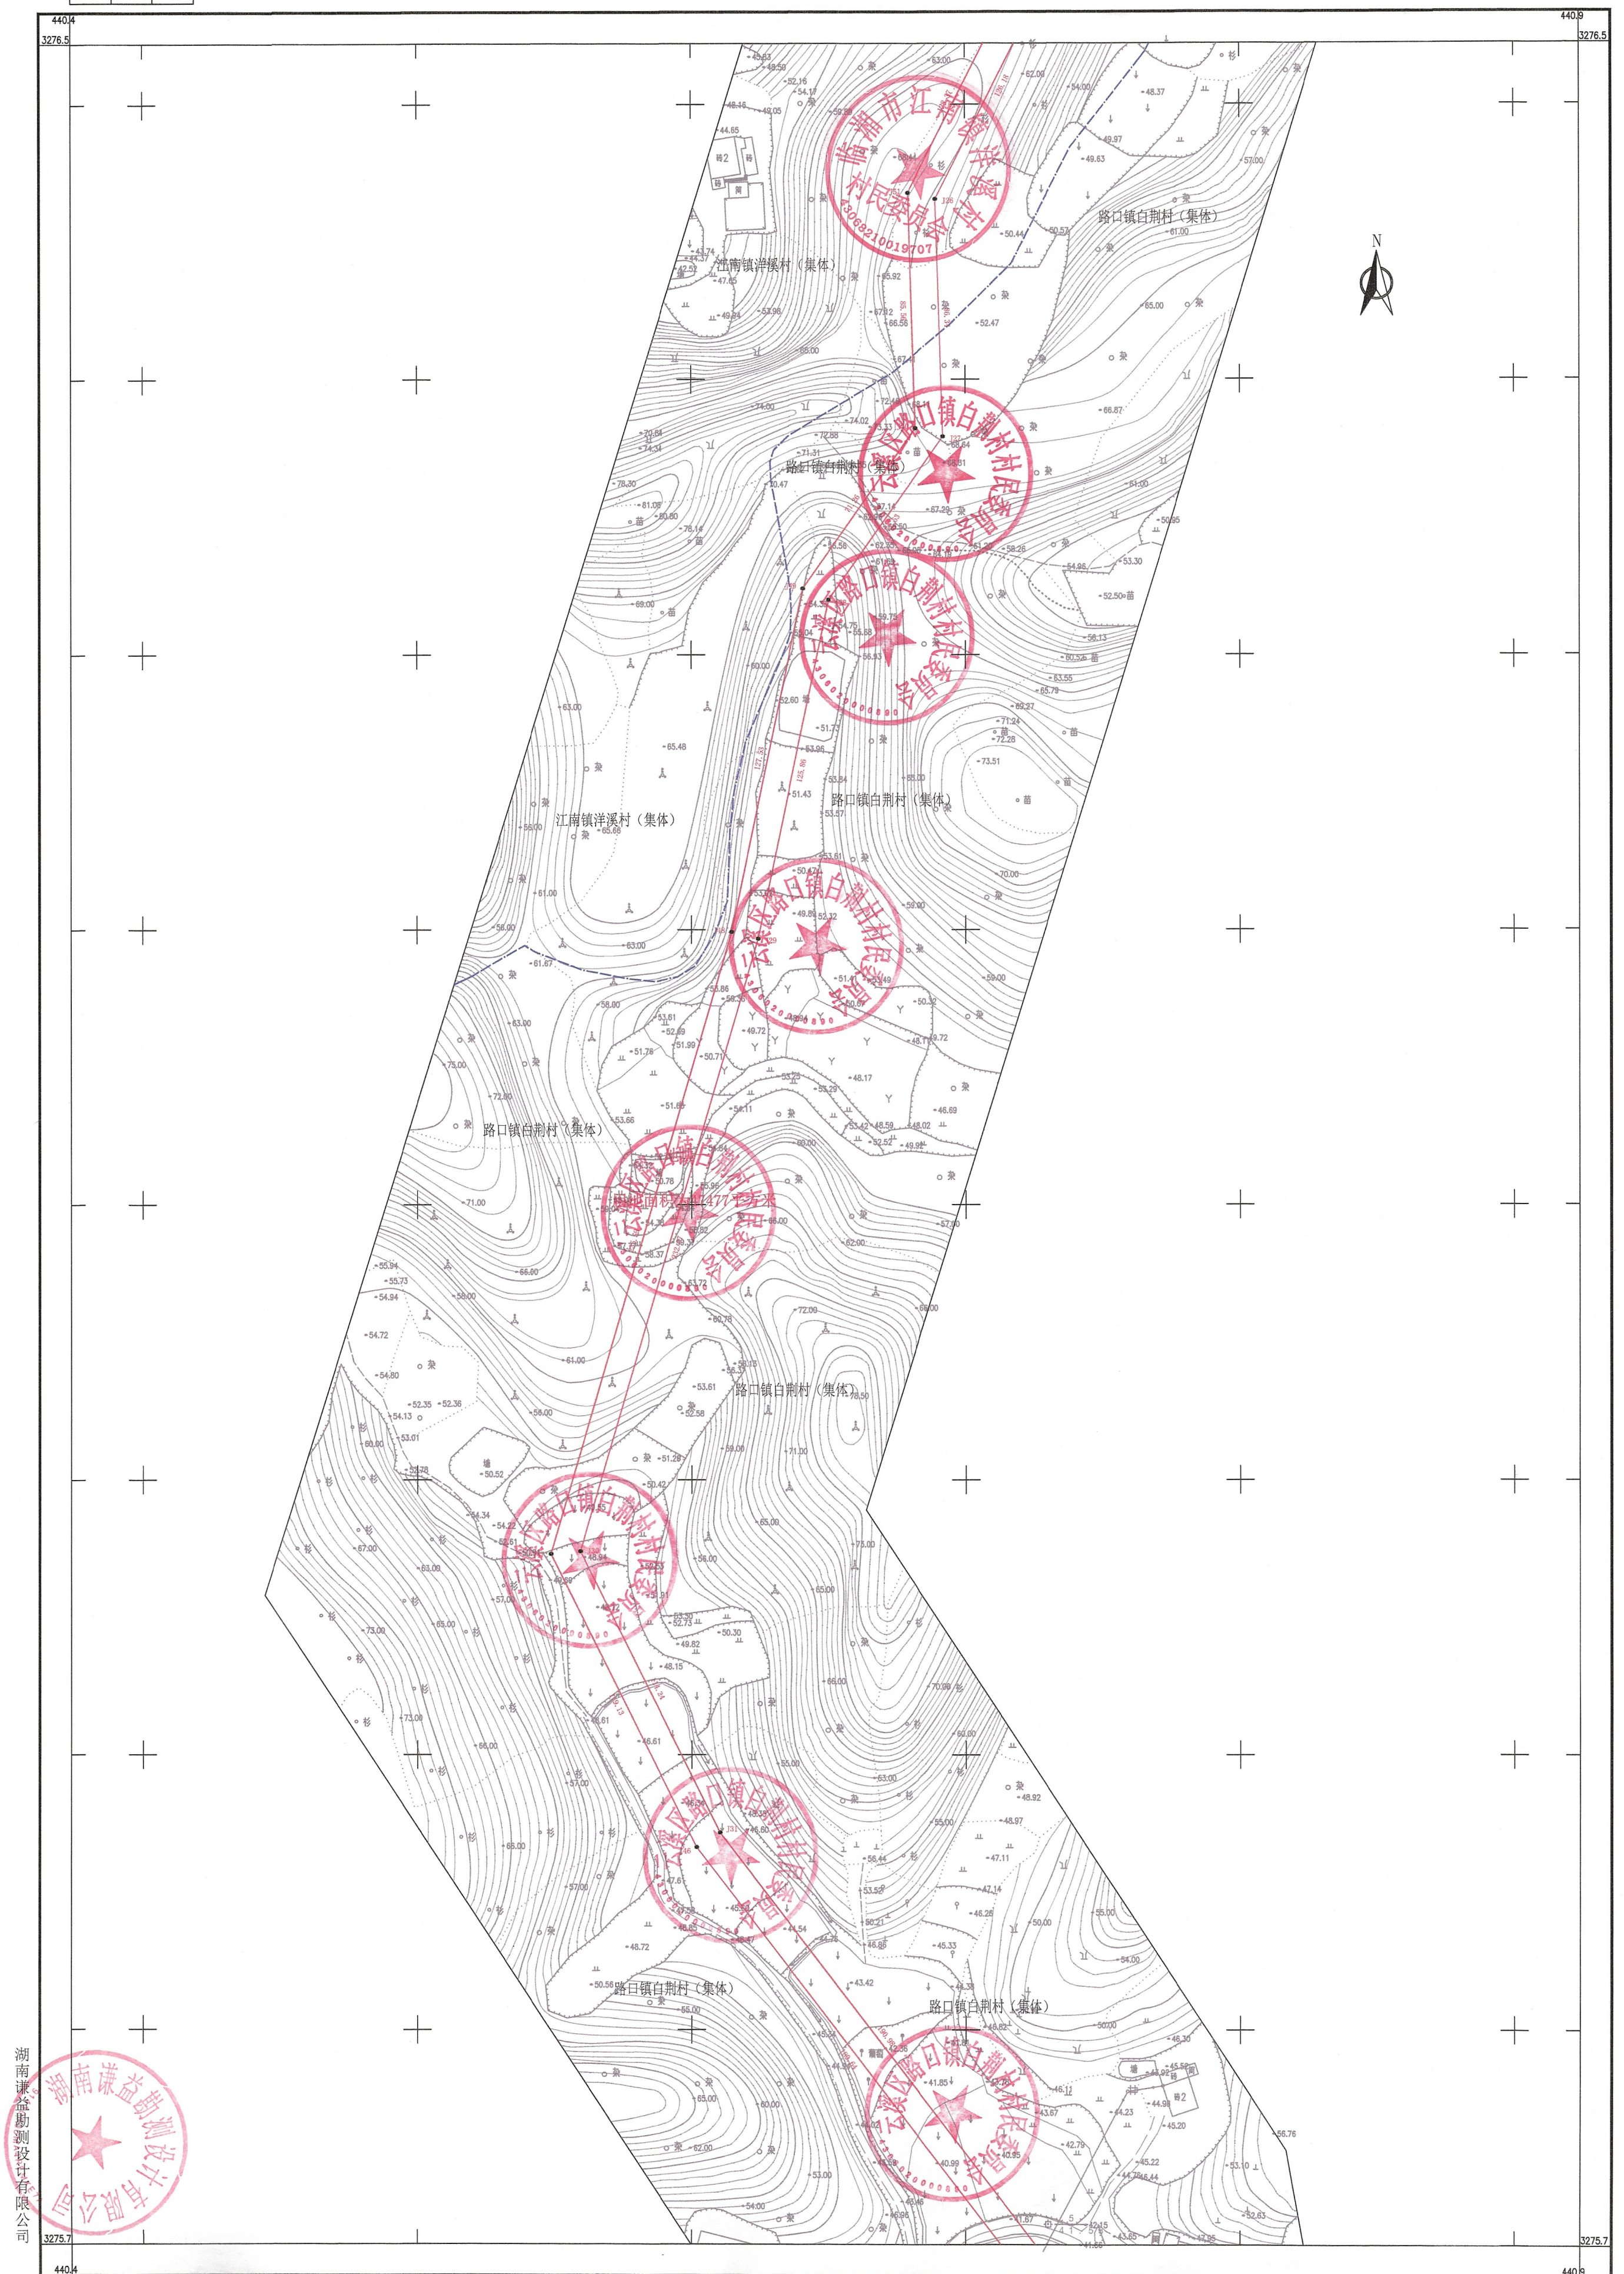

2000国家坐标系，中央子午线114度
1985国家高程基准，等高距为1米
2017版图式
2024年5月数字化测图

1:1000

附注：测量员：倪超
绘图员：吴向东
检查员：李峰

0.7

图5
图7

临湘高新区滨江片区天然气管道工程项目临时用地勘测定界图 6
3274.922~440.575



2000国家坐标系, 中央子午线114度
1985国家高程基准, 等高距为1米
2017版图式
2024年5月数字化测图


1:1000

附注: 测量员: 倪超
绘图员: 吴向东
检查员: 李峰

分利

	图6	
	图8	

临湘高新区滨江片区天然气管道工程项目临时用地勘测界定图 7
3274.122-440.709

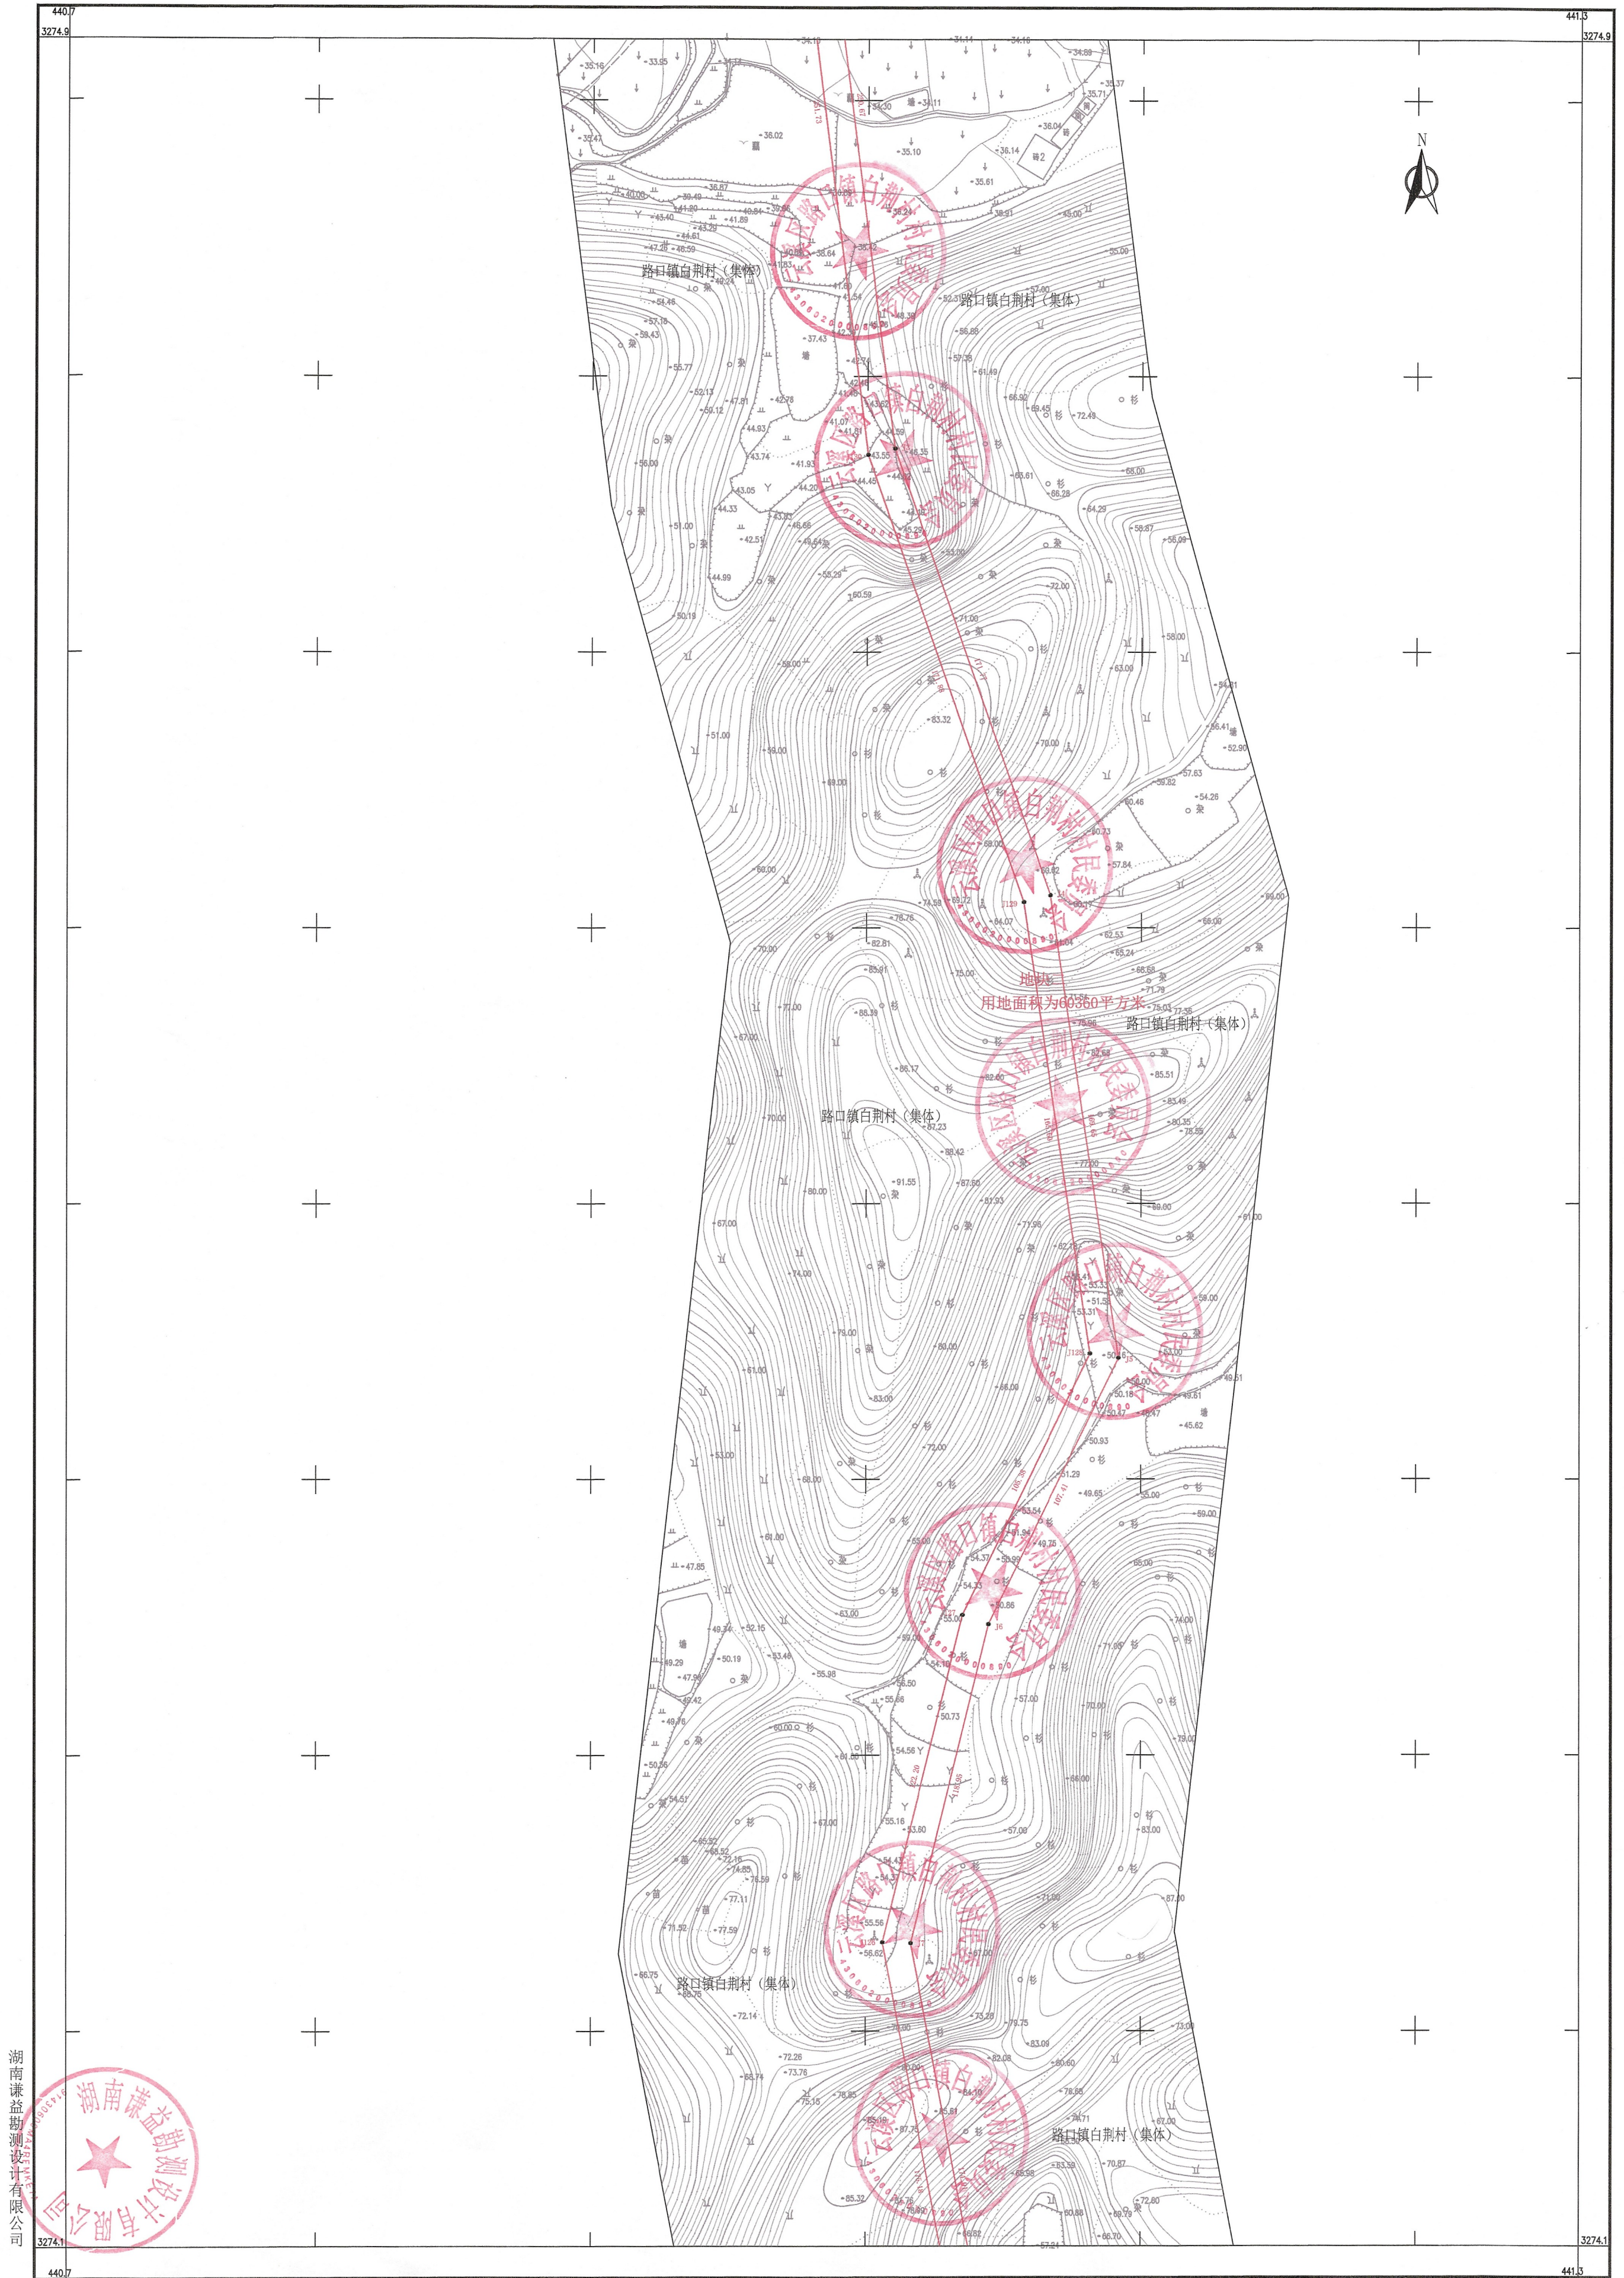

湖南湘生勘测设计有限公司

2000国家坐标系，中央子午线114度
1985国家高程基准，等高距为1米
2017版图式
2024年5月数字化测图


1:1000

附注：测量员：倪超
绘图员：吴向东
检查员：李峰

白

图8
图10

临湘高新区滨江片区天然气管道工程项目临时用地勘测定界图 9
3272.522-440.657

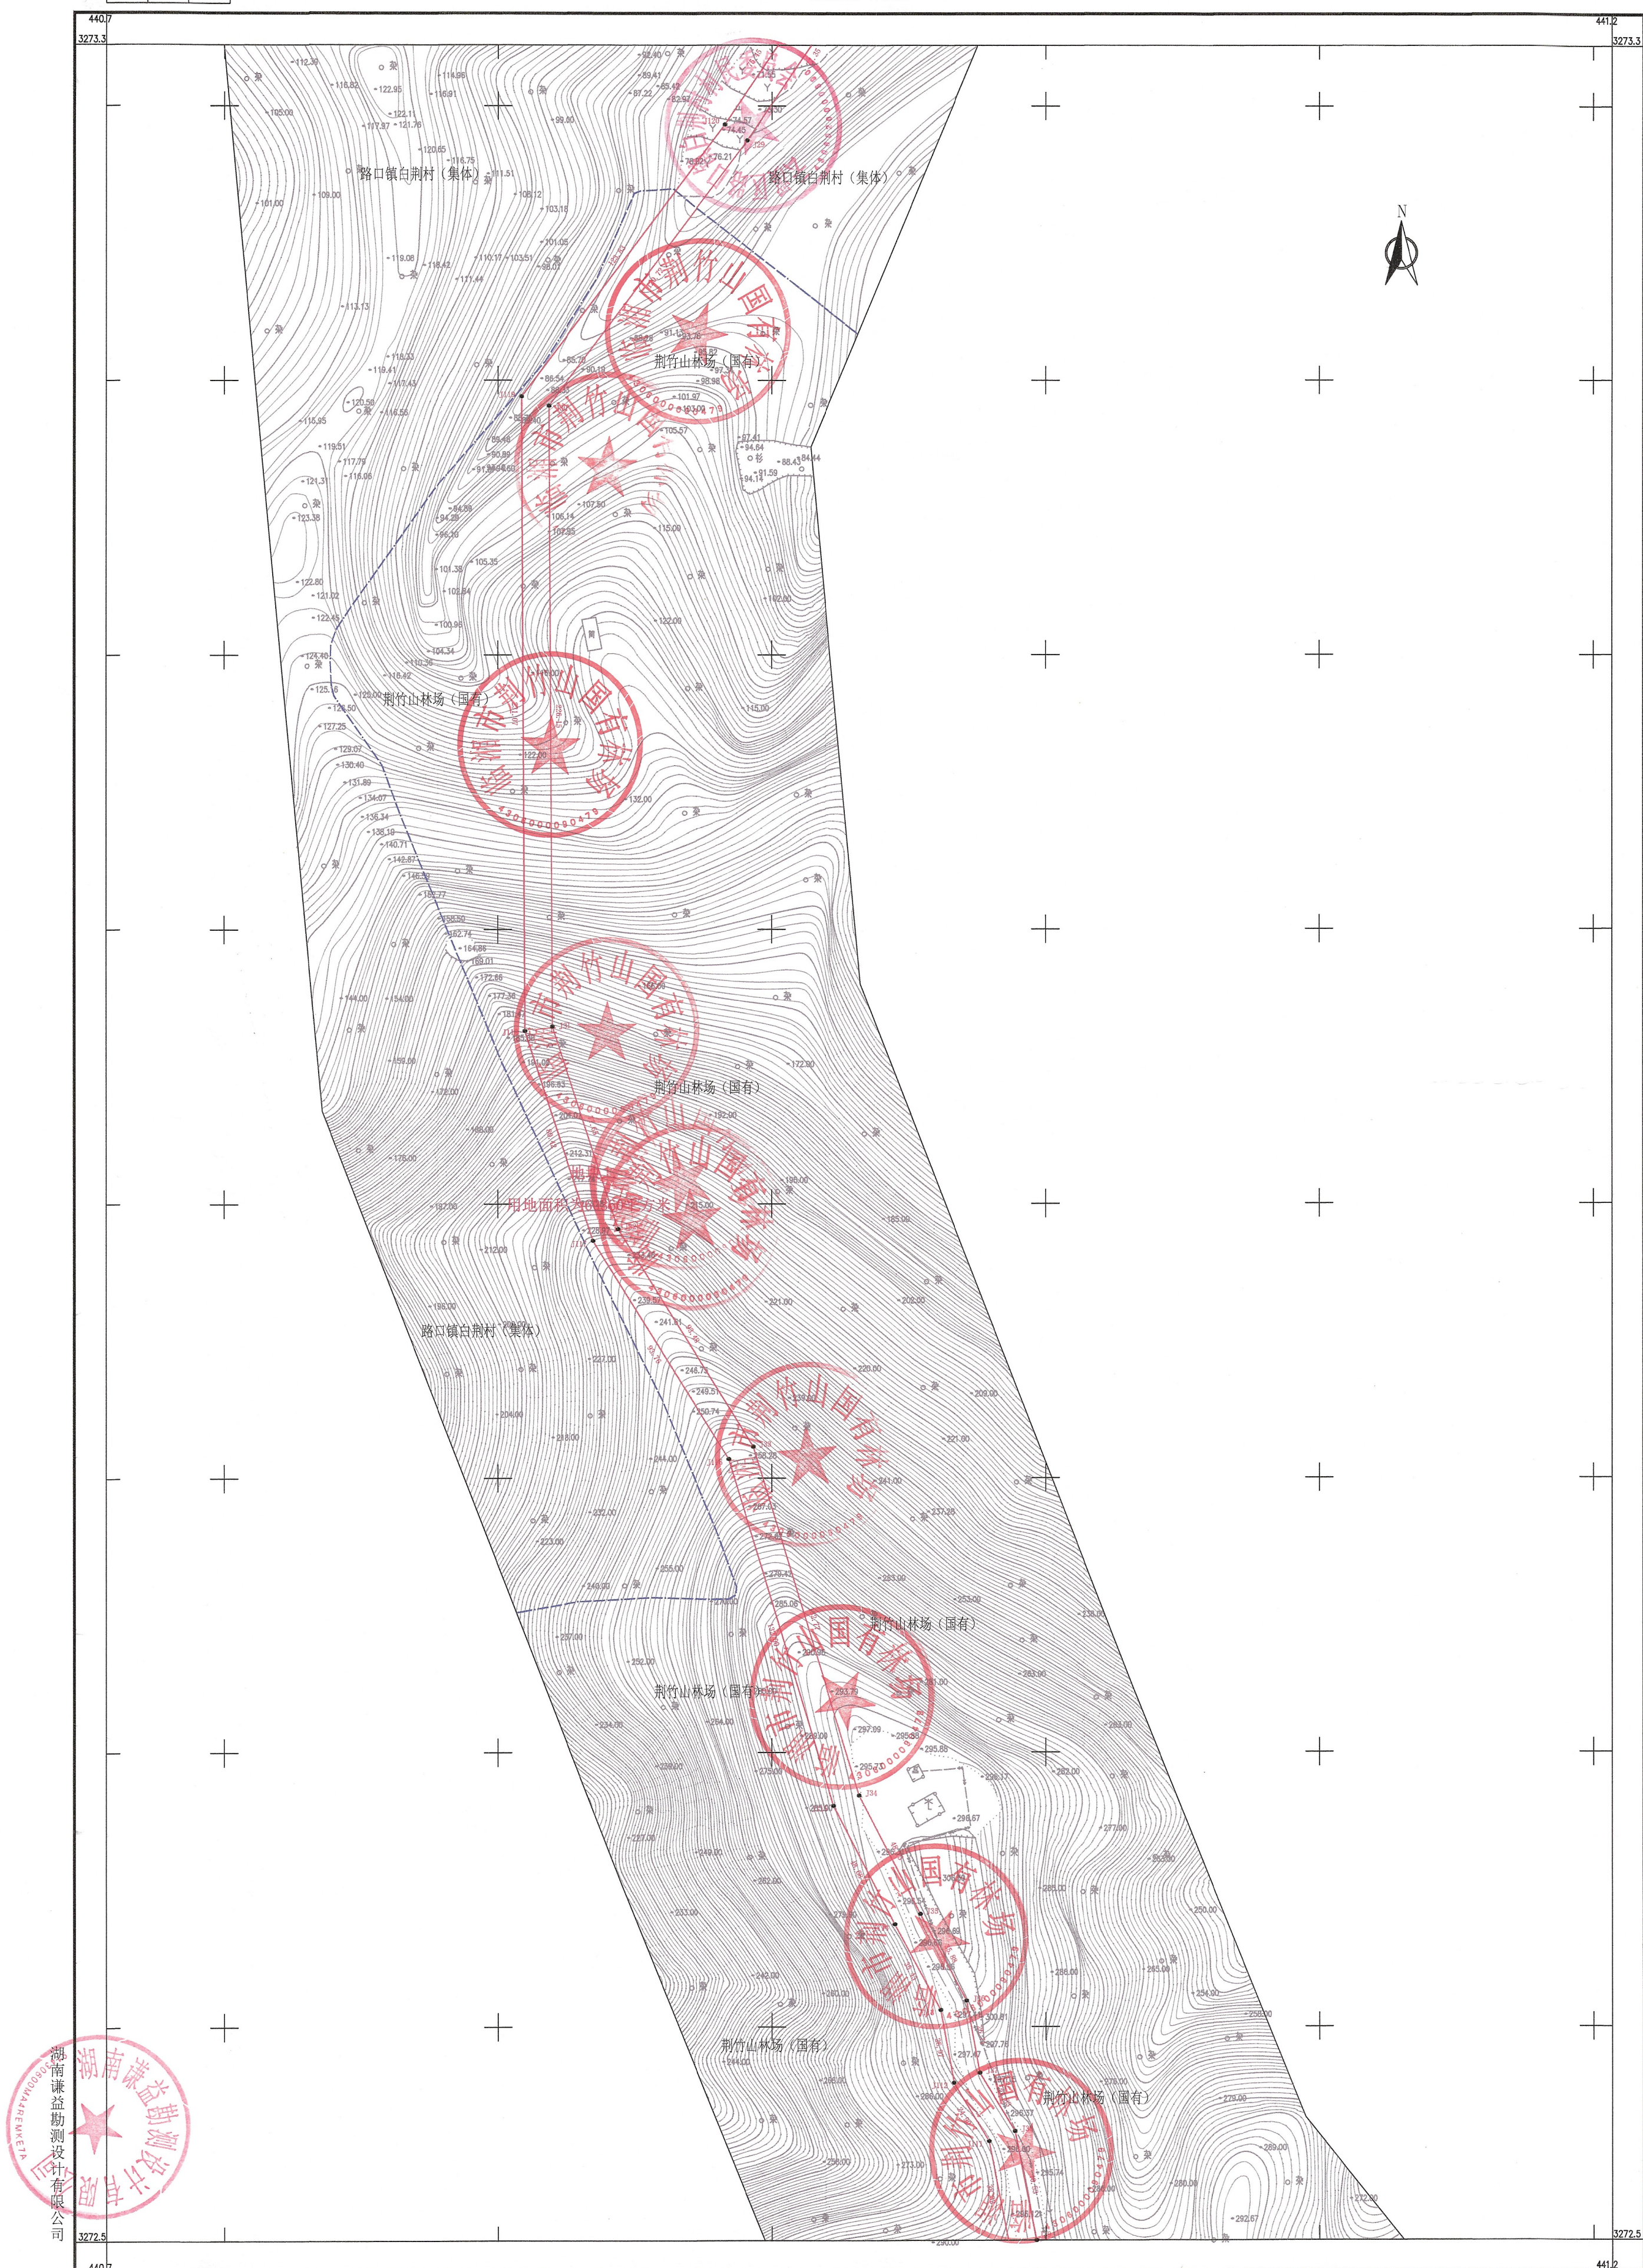

2000国家坐标系，中央子午线114度
1985国家高程基准，等高距为1米
2017版图式
2024年5月数字化测图


1:1000

附注：测量员：倪超
绘图员：吴向承
检查员：李峰

和平

图9
图11

临湘高新区滨江片区天然气管道工程项目临时用地勘测界定图 10
3271.722-440.657

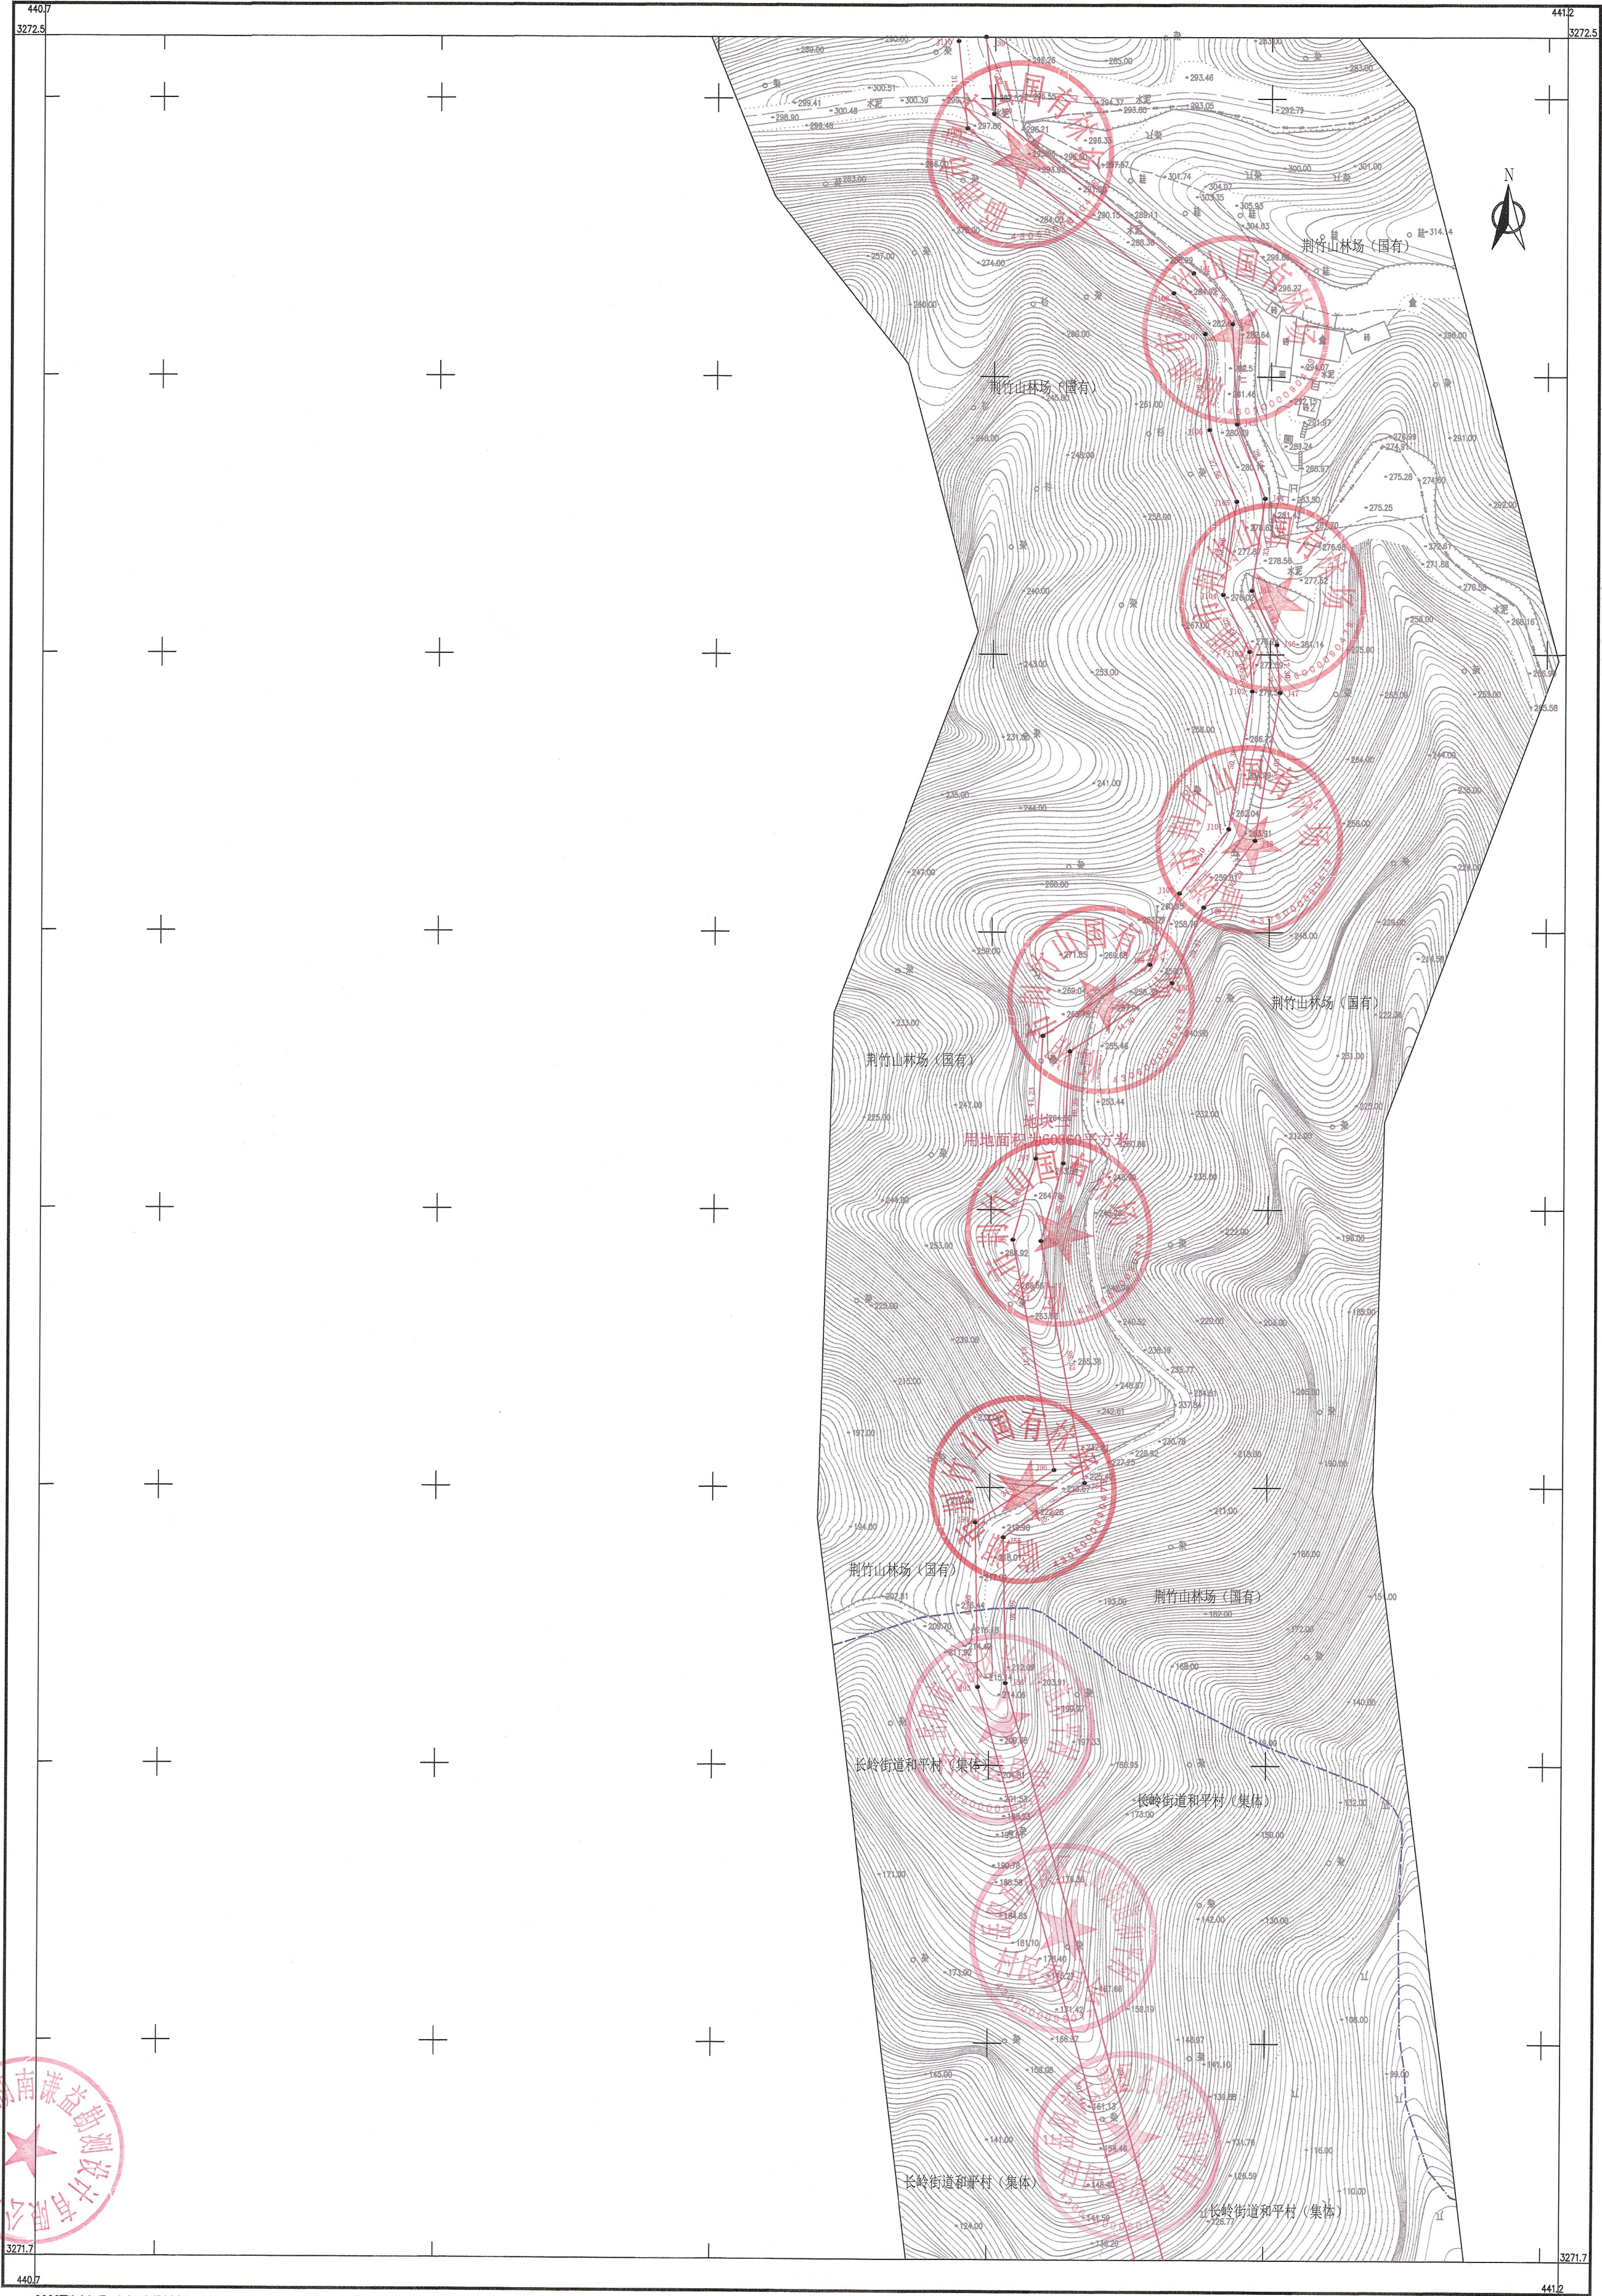

2000国家坐标系, 中央子午线114度
1985国家高程基准, 等高距为1米
2017版图式
2024年5月数字化测图

1:1000

附注: 测量员: 倪超
绘图员: 吴向东
检查员: 李峰

400

图10	
图12	
图13	

临湘高新区滨江片区天然气管道工程项目临时用地勘测定界图 1 1
3270.922-440.863



2000国家坐标系, 中央子午线114度
1985国家高程基准, 等高距为1米
2017版图式
2024年5月数字化测图


1:1000

附注: 测量员: 倪超
绘图员: 吴向东
检查员: 李峰

40平

图10		
图11		
图13		

临湘高新区滨江片区天然气管道工程项目临时用地勘测定界图 1 2
3270.540-441.413

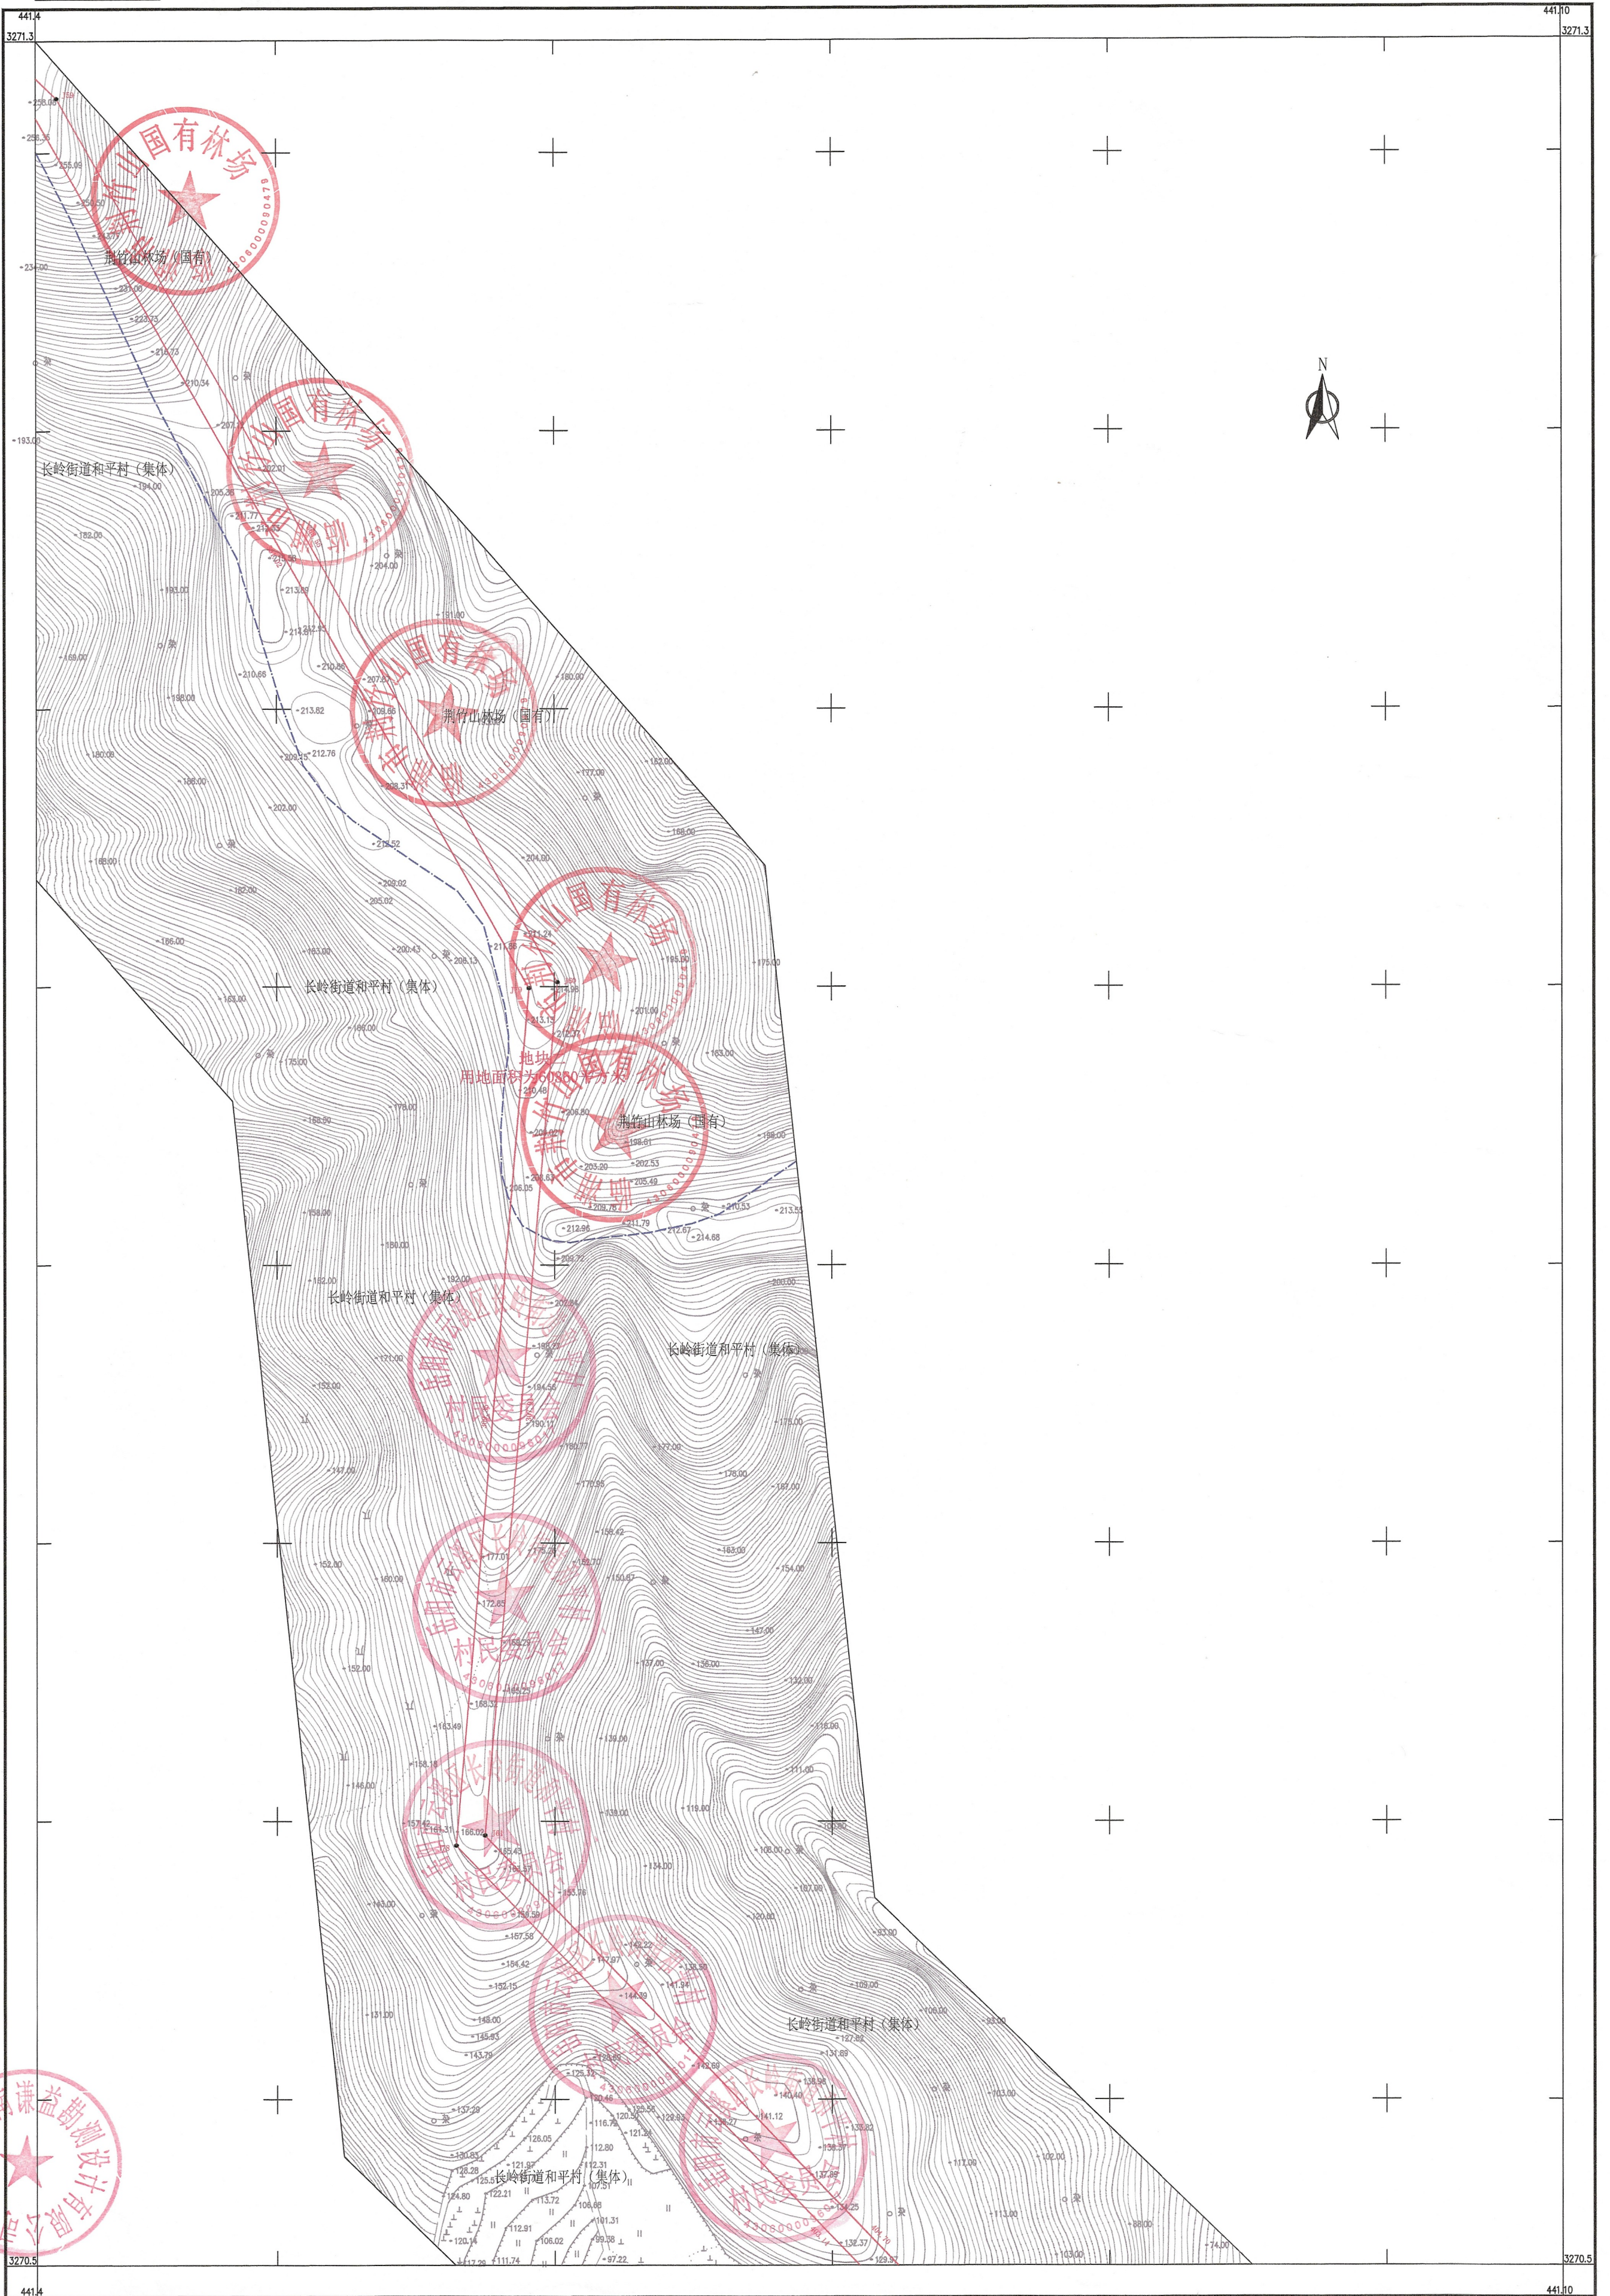

2000国家坐标系, 中央子午线114度
1985国家高程基准, 等高距为1米
2017版图式
2024年5月数字化测图

1:1000

附注: 测量员: 倪超
绘图员: 吴向承
检查员: 李峰

和平工业园荆竹村

图12	
图14	

临湘高新区滨江片区天然气管道工程项目临时用地勘测界定图 1 3
3269.740-441.413



湖南益勘勘测设计有限公司

2000国家坐标系, 中央子午线114度
1985国家高程基准, 等高距为1米
2017版图式
2024年5月数字化测图


1:1000

附注: 测量员: 倪超
绘图员: 吴向东
检查员: 李峰

7110

图14	图13
图16	

临湘高新区滨江片区天然气管道工程项目临时用地勘测定界图1 5
3268.542-440.592

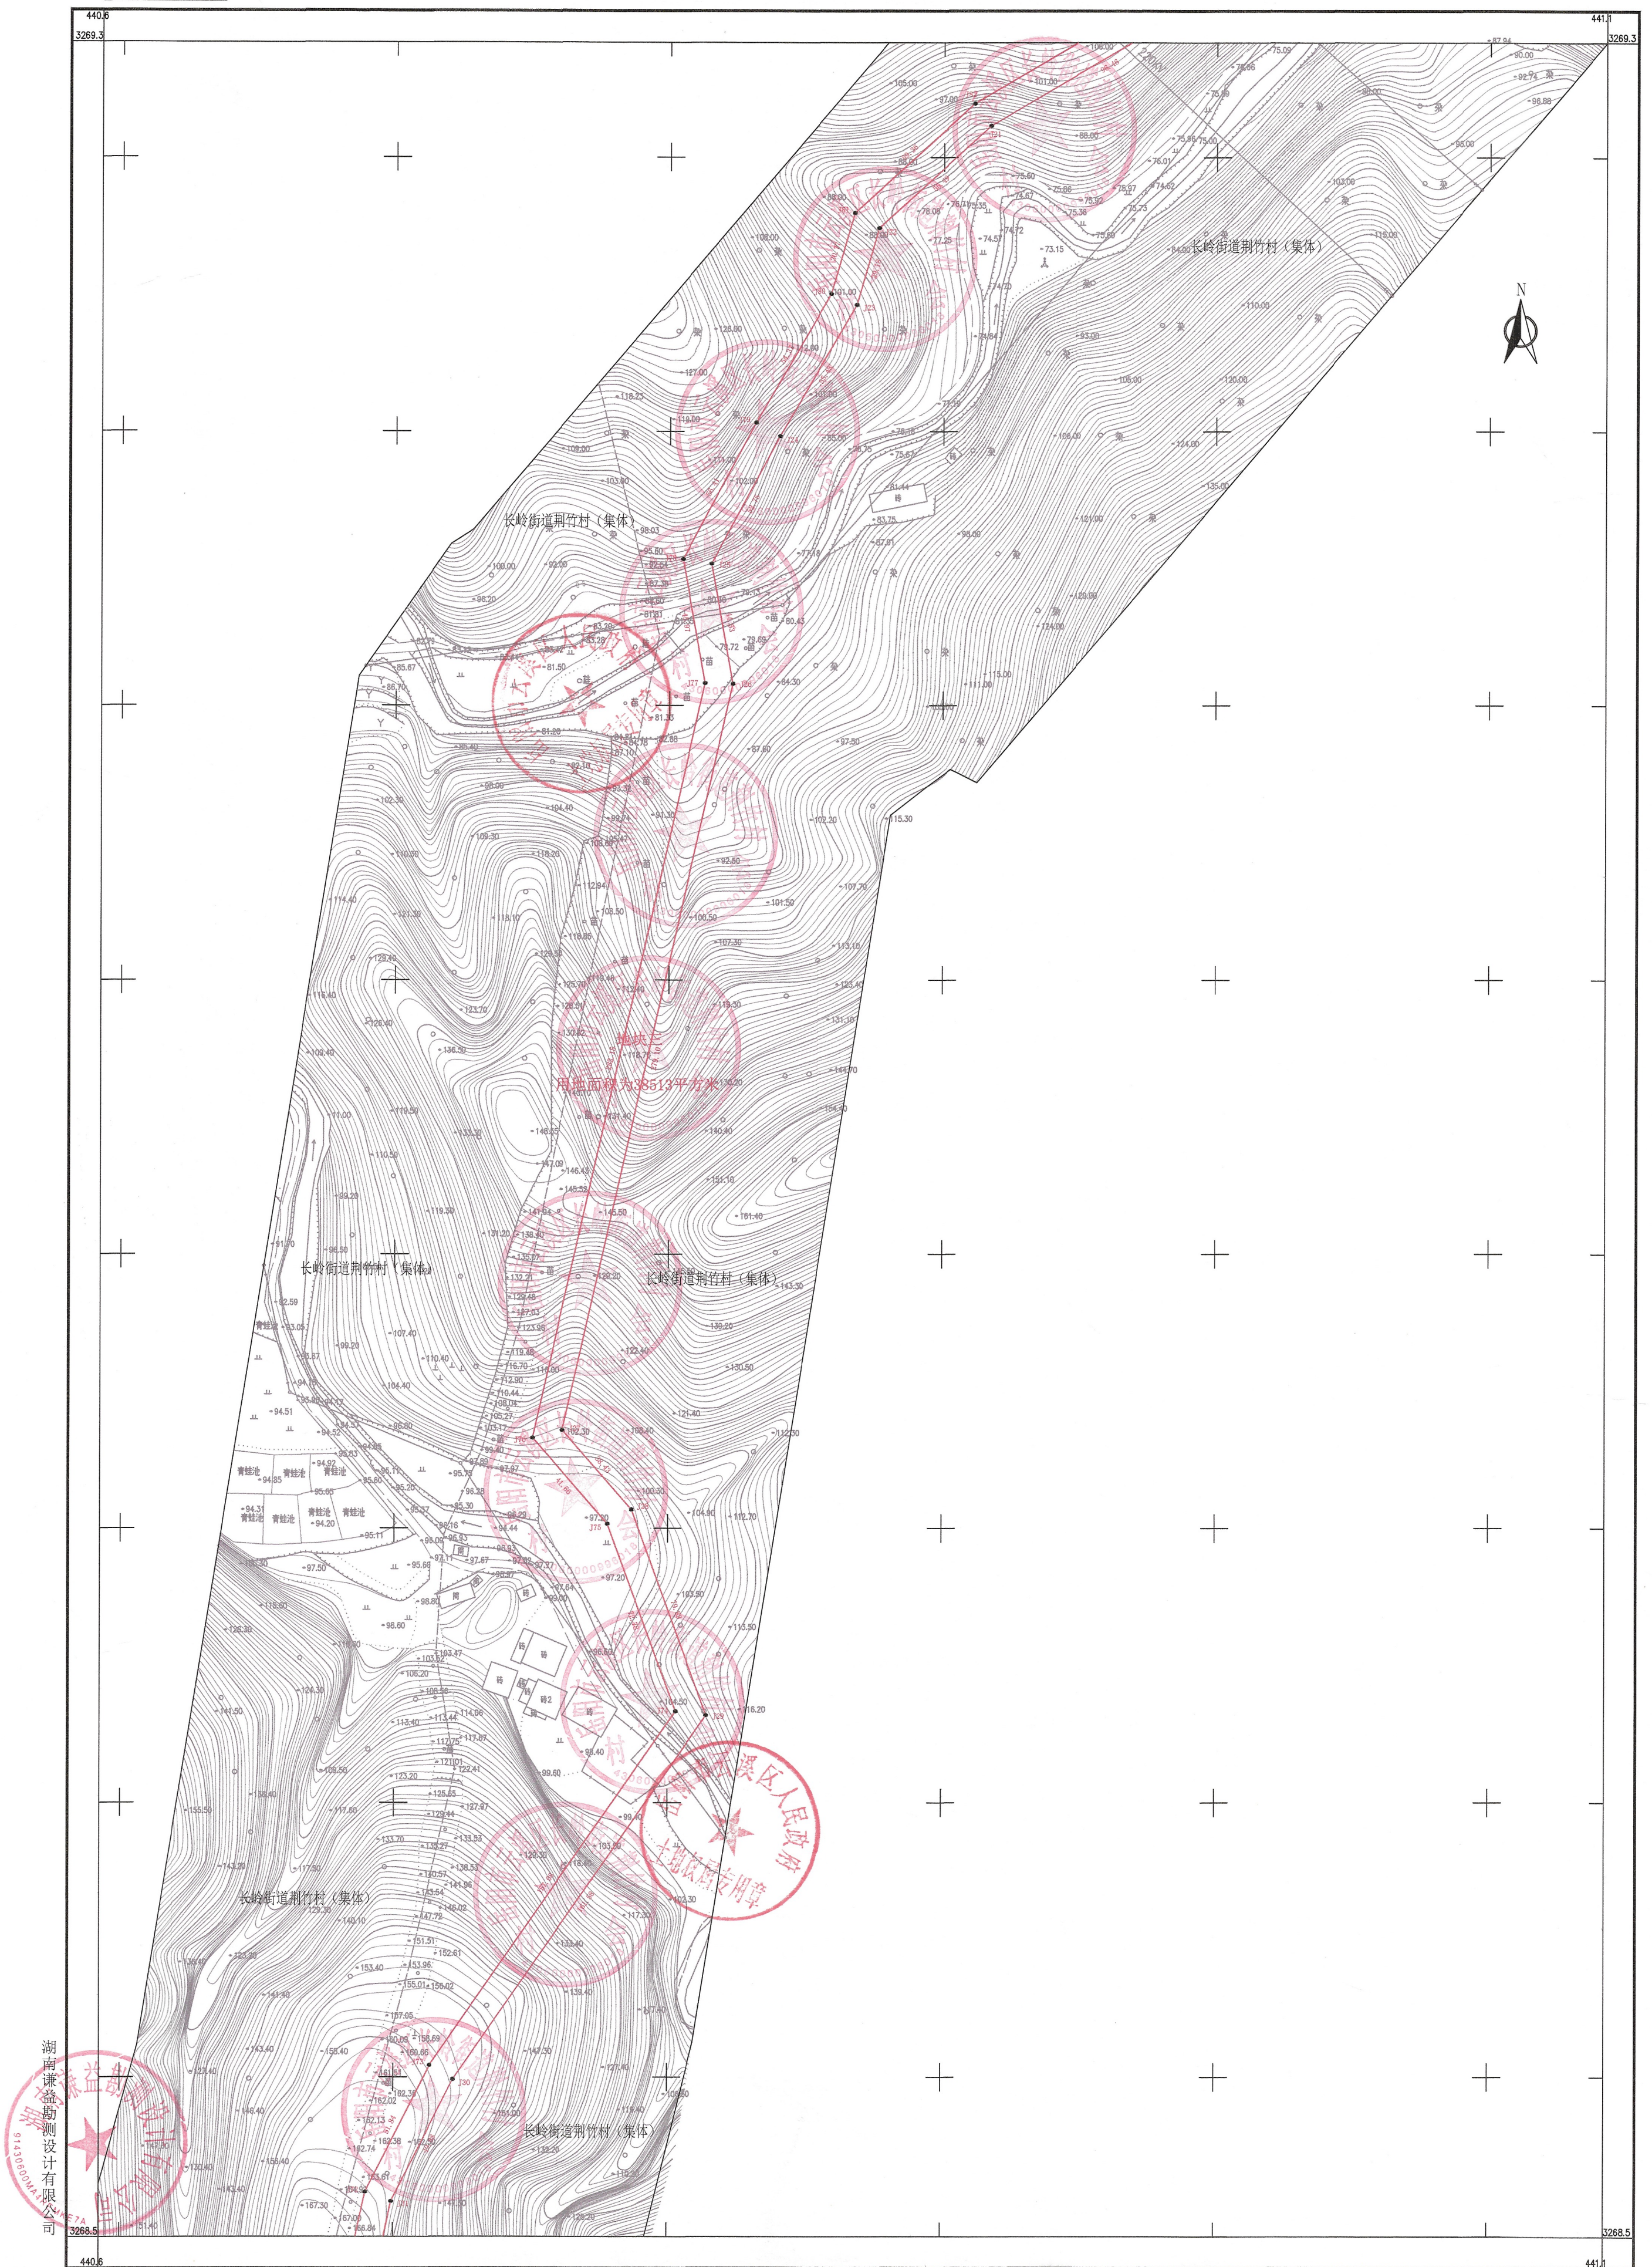

湖南益益勘测设计有限公司
91430900MA48J1111A

2000国家坐标系, 中央子午线114度
1985国家高程基准, 等高距为1米
2017版图式
2024年5月数字化测图



1:1000

附注: 测图员: 倪超
绘图员: 吴向东
检查员: 李峰

荆竹
国有林场
路口社区

图15
图16
图17

临湘高新区滨江片区天然气管道工程项目临时用地勘测定界图 1 6
3267.742-440.361

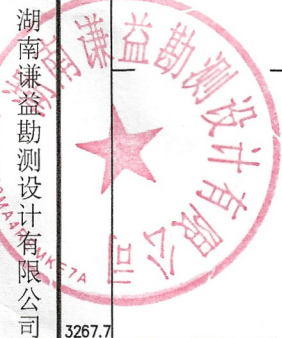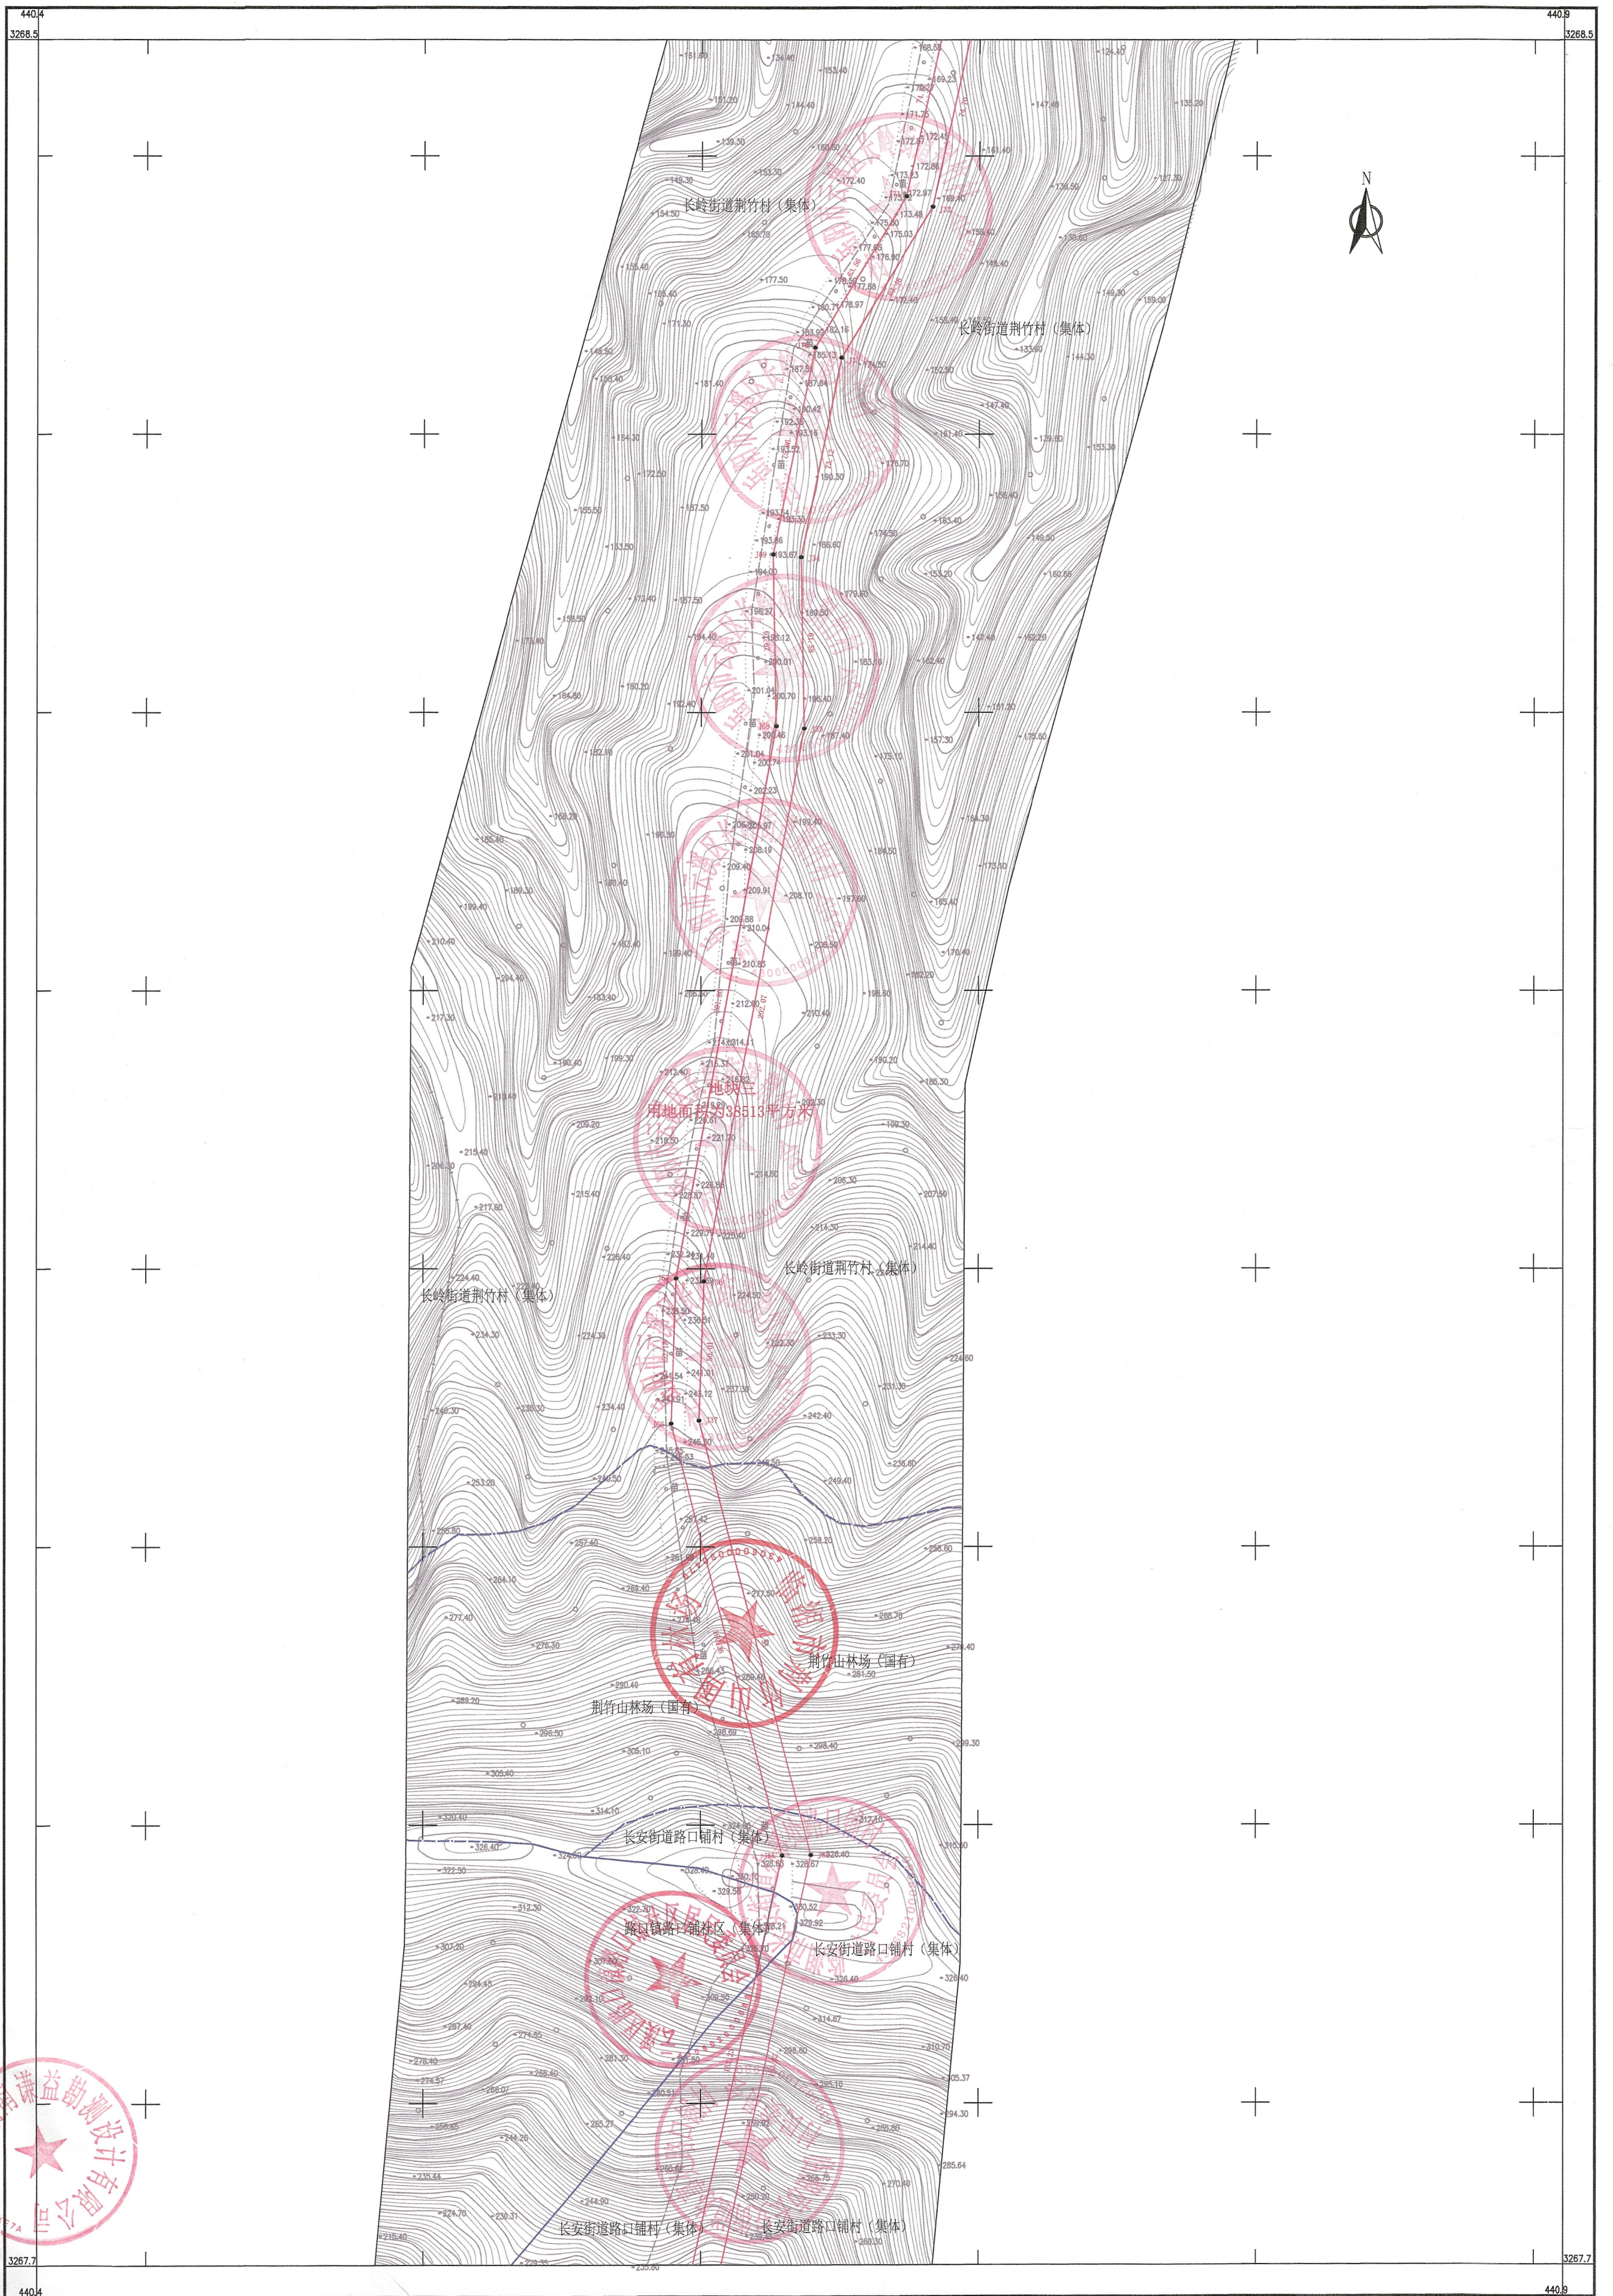

2000国家坐标系, 中央子午线114度
1985国家高程基准, 等高距为1米
2017版图式
2024年5月数字化测图

1:1000



附注: 测量员: 倪超
绘图员: 吴向东
检查员: 李峰

	图16	
图18		

附注：测量员：倪超
绘图员：吴向东
检查员：李峰

		图16
		图17

临湘高新区滨江片区天然气管道工程项目临时用地勘测定界图 1 8
3266.531-439.712

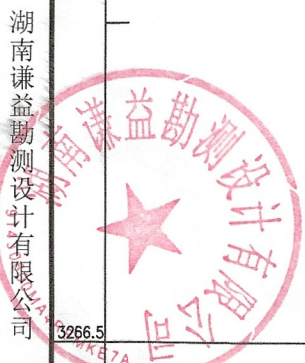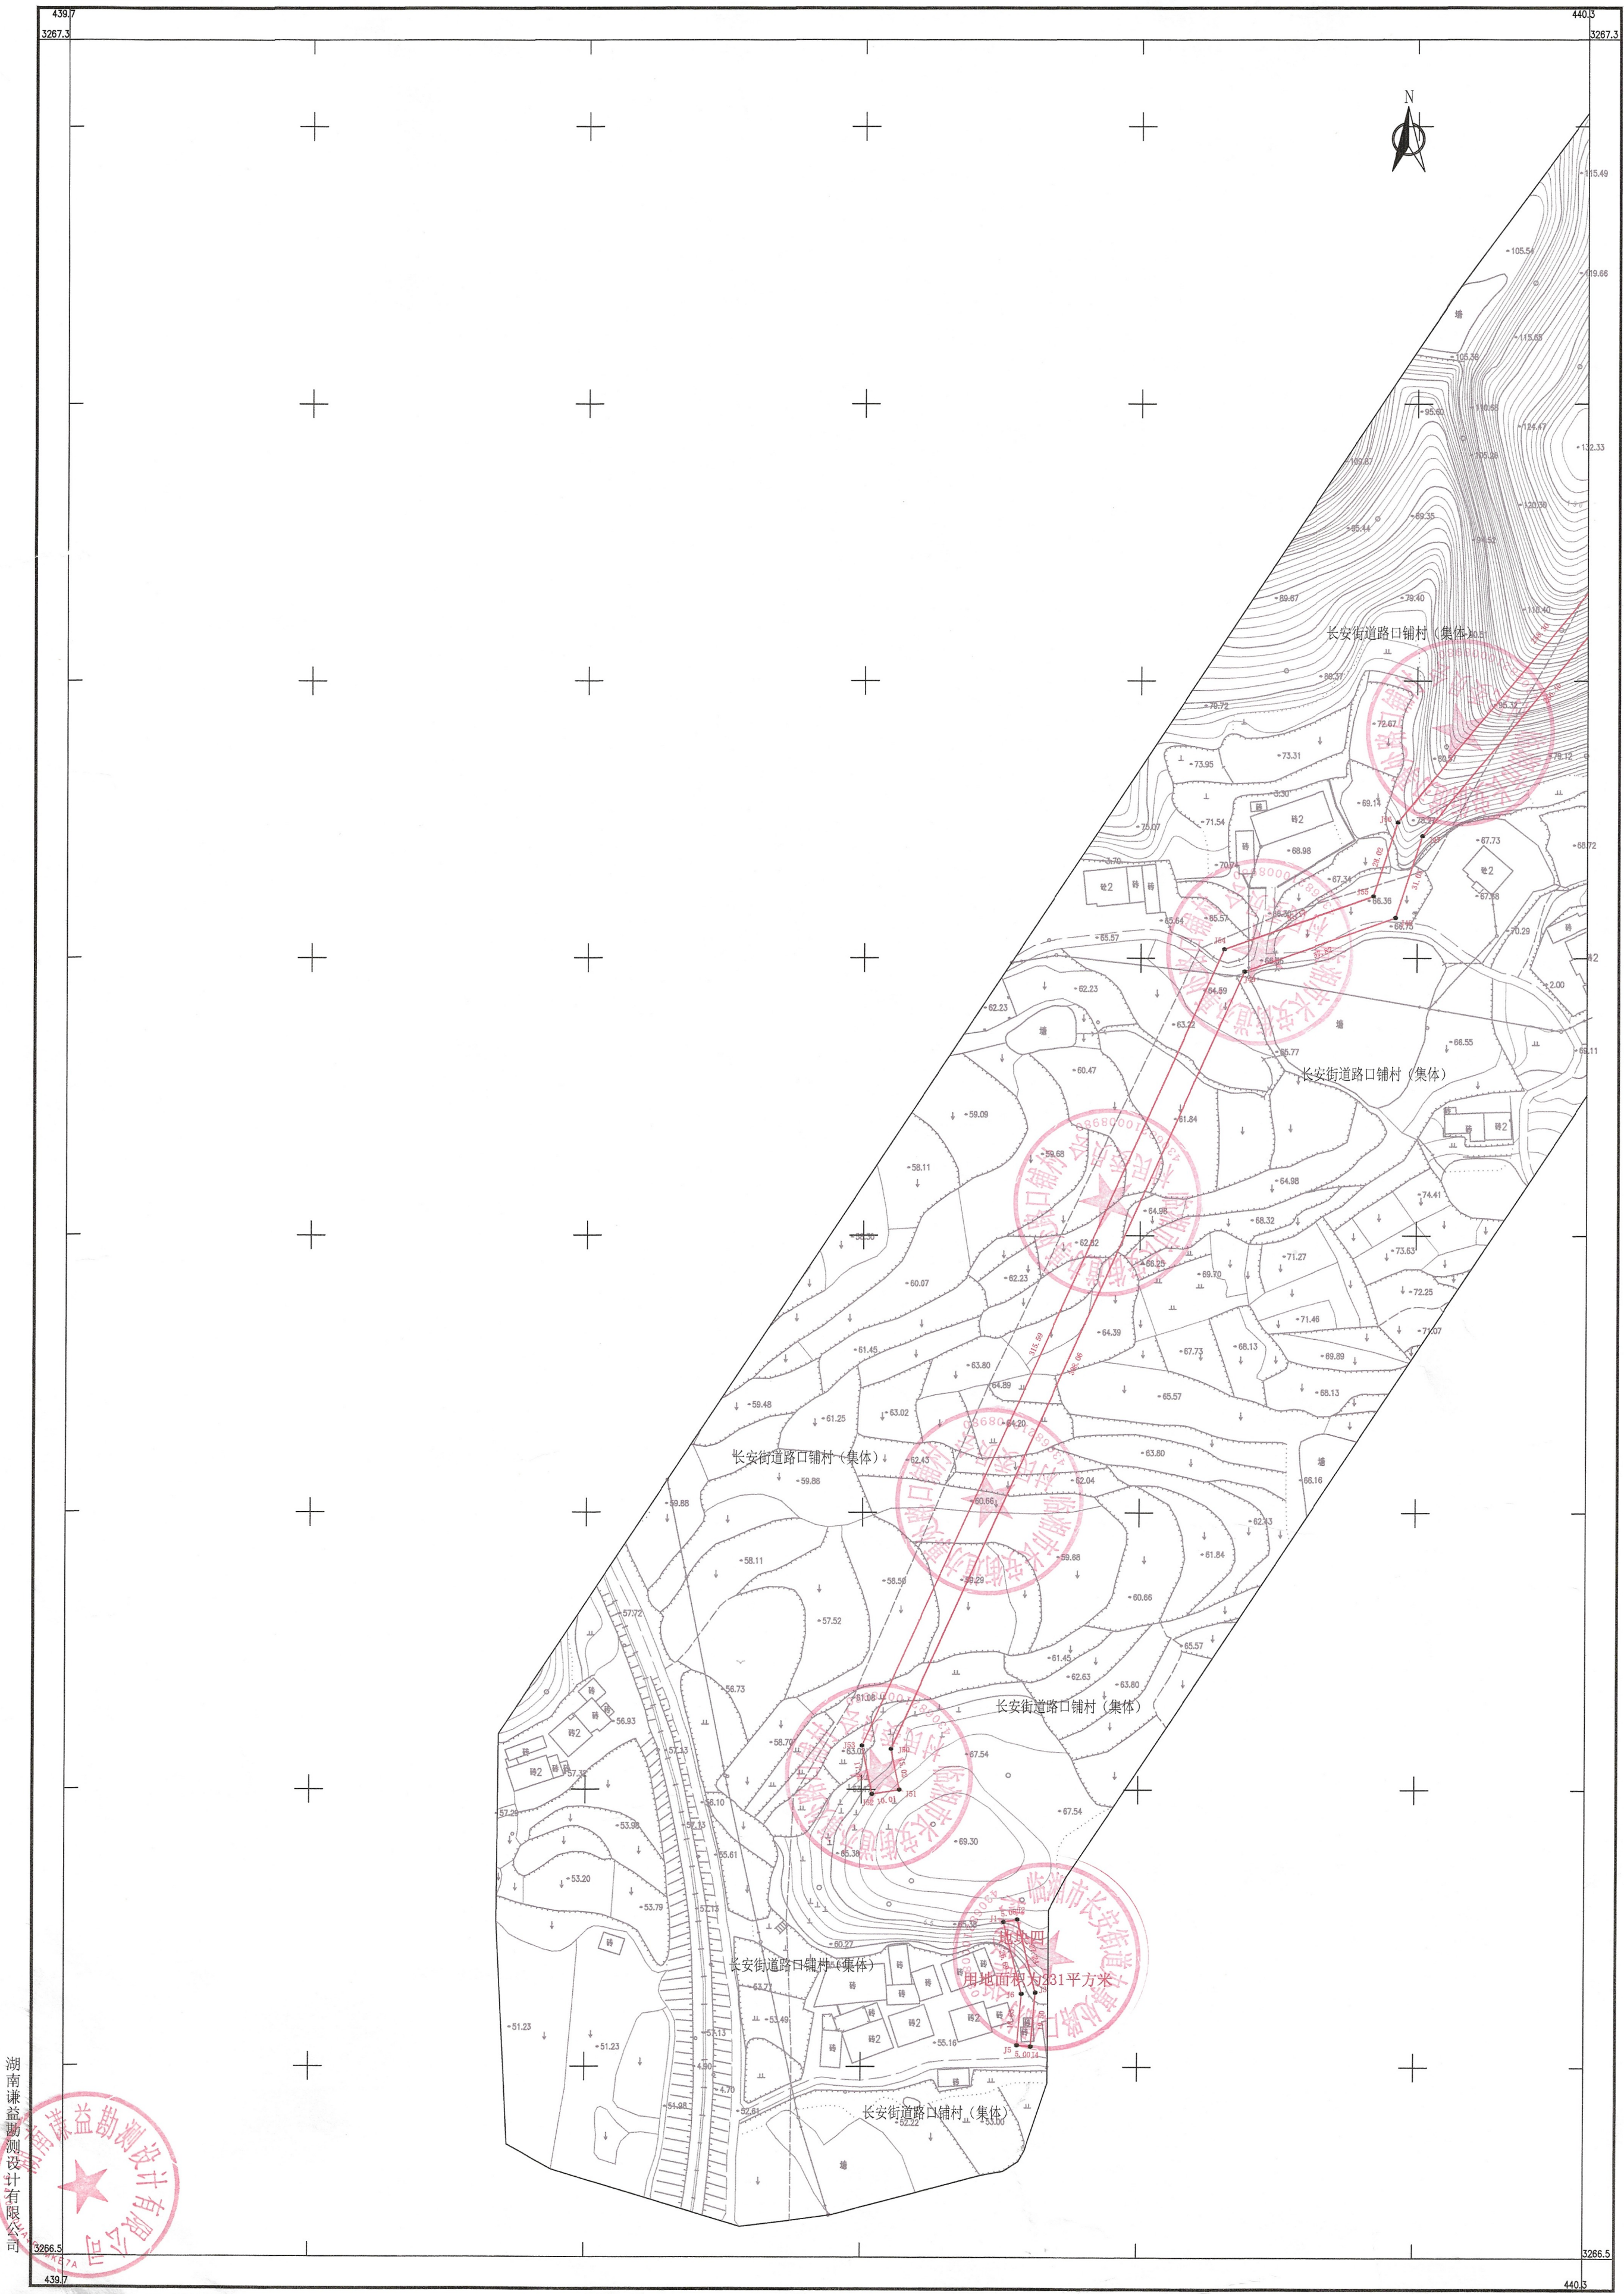

2000国家坐标系，中央子午线114度
1985国家高程基准，等高距为1米
2017版图式
2024年5月数字化测图

1:1000

附注：测量员：倪超
绘图员：吴向东
检查员：李峰