


岳阳华润燃气有限公司双花门站及配套设施工程项目

工程规划许可批后公布

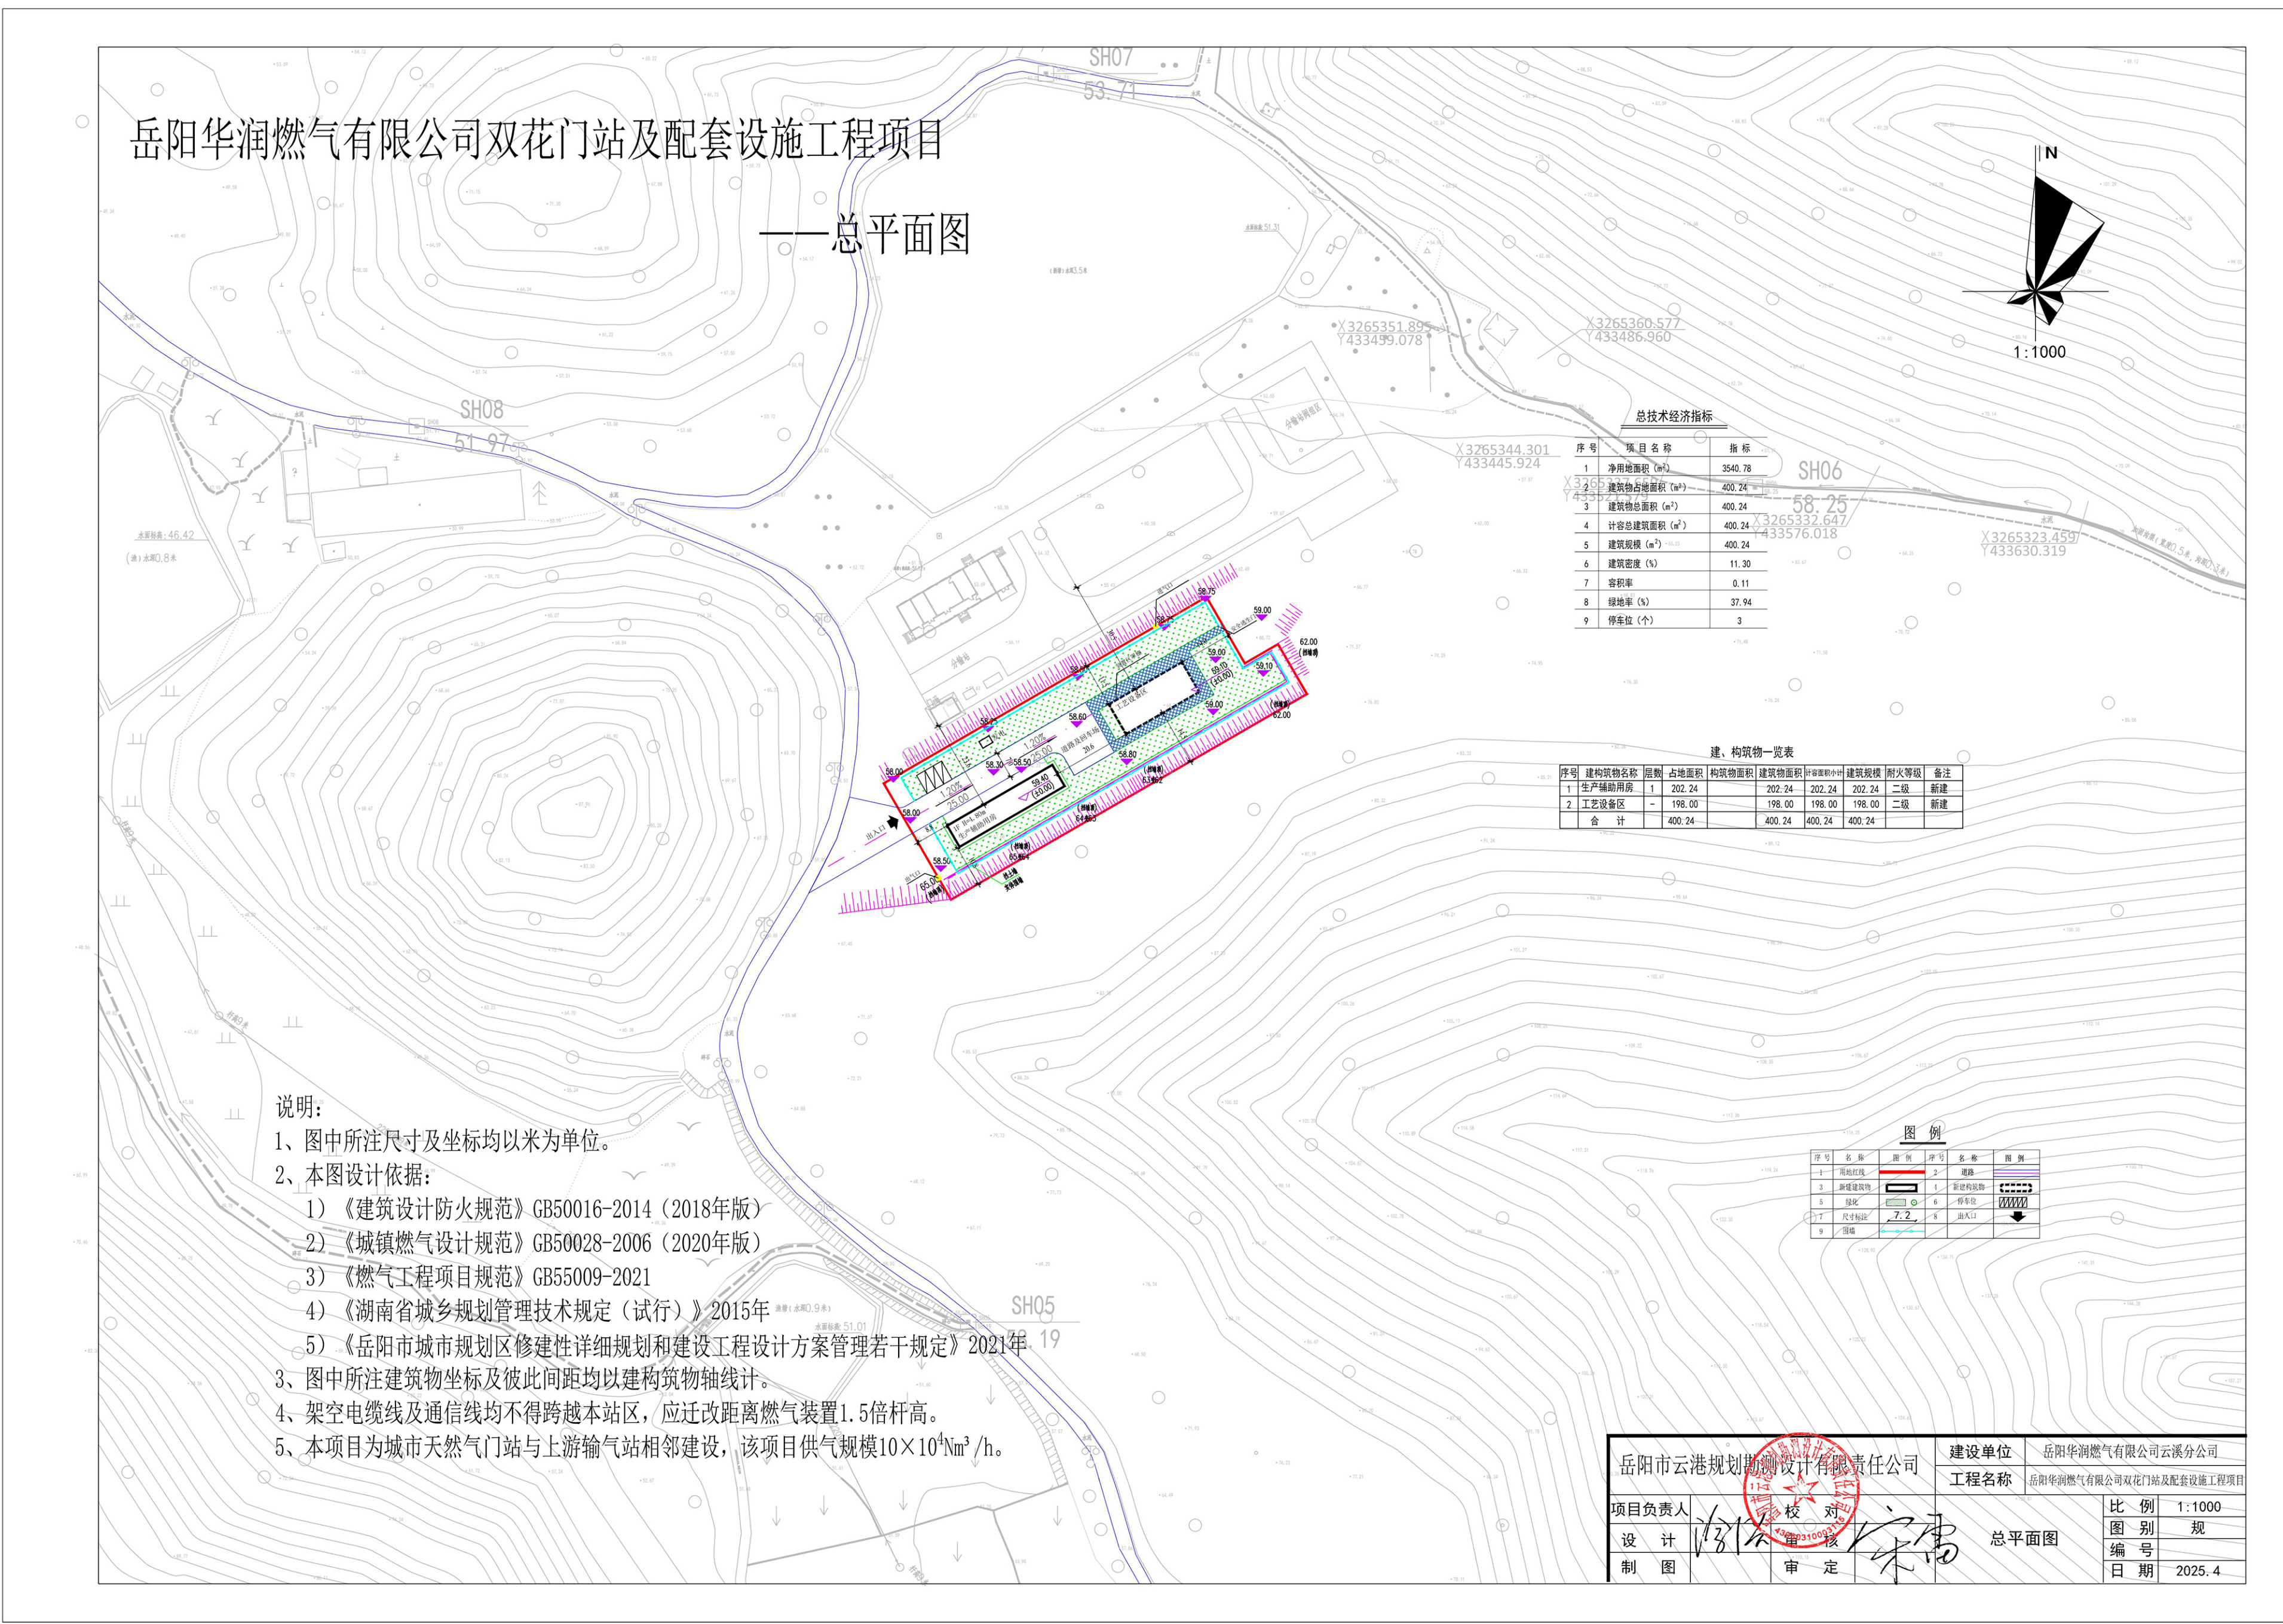

中华人民共和国

建设工程规划许可证

建字第 430603202500015 号

电子监管号 4306002025G0046580

根据《中华人民共和国土地管理法》《中华人民共和国城乡规划法》和国家有关规定, 经审核, 本建设工程符合国土空间规划和用途管制要求, 颁发此证。

发证机关 岳阳市云溪区自然资源局

日期 2025年6月18日

4306

建设单位(个人)	岳阳华润燃气有限公司云溪分公司
建设项目名称	双花门站及配套设施工程项目
建设位置	岳阳市云溪区云溪街道办八一村
建设规模	400.24平方米

附图及附件名称

1、建设工程规划审批单 2、工程红线图 3、工程开工前需向我局申请工程放线, 待我局现场放线后方可开工。4、工程完工后, 建设单位需在六个月内向我局报送竣工验收资料, 5、说明: 该项目计容建筑面积400.24平方米平方米。

遵守事项

- 一、本证是经自然资源主管部门依法审核, 建设工程符合国土空间规划和用途管制要求的法律凭证。
- 二、未取得本证或不按本证规定进行建设的, 均属违法行为。
- 三、未经发证机关审核同意, 本证的各项规定不得随意变更。
- 四、自然资源主管部门依法有权查验本证, 建设单位(个人)有责任提交查验。
- 五、本证所需附图及附件由发证机关依法确定, 与本证具有同等法律效力。

根据《中华人民共和国城乡规划法》(2019修正版)第四十条, 以及《关于城乡规划公开公示的规定》(住建部建规[2013]166号)第二十条之规定, 我局现依法将该项目规划工程许可向社会进行批后公布。