湖南石化天辰大道管道迁改项目S209公路拓宽改造段建设管廊项目工程规划许可批后公布

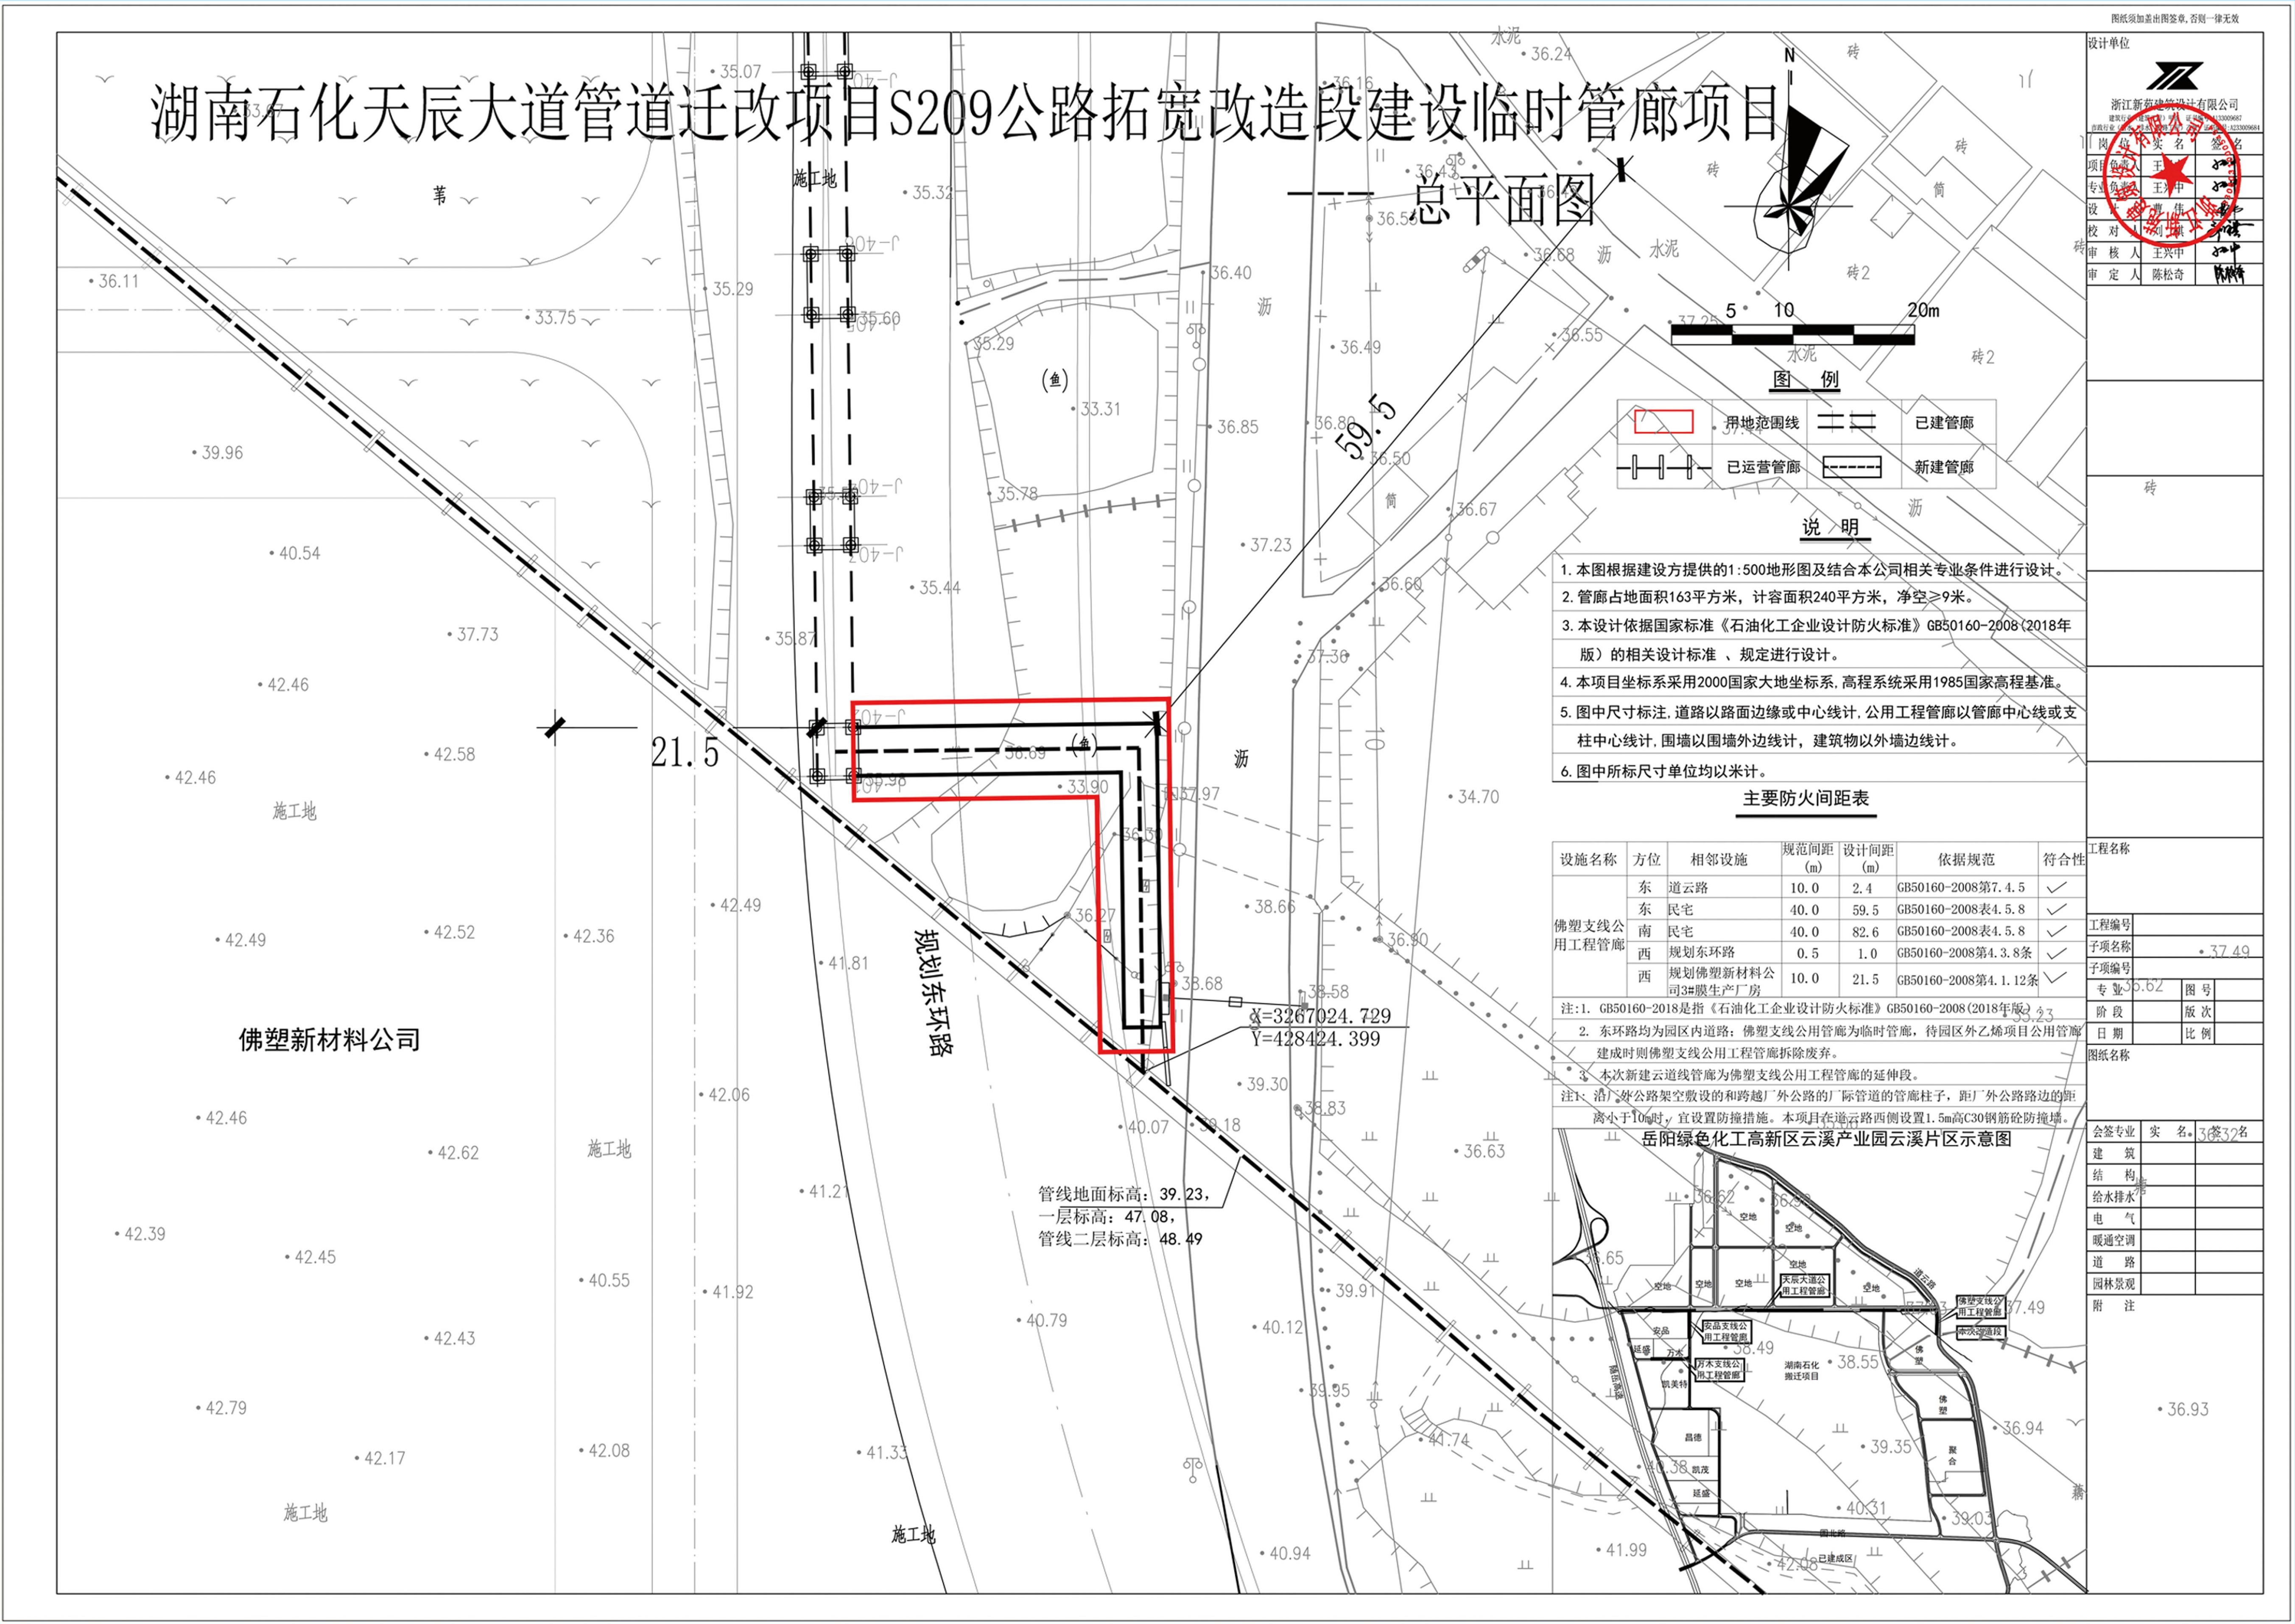

湖南石化天辰大道管道迁改项目S209公路拓宽改造段建设临时管廊项目

——总平面图

图 例

🟥	用地范围线		已建管廊
	已运营管廊		新建管廊

说 明

1. 本图根据建设方提供的1:500地形图及结合本公司相关专业条件进行设计。
2. 管廊占地面积163平方米，计容面积240平方米，净空≥9米。
3. 本设计依据国家标准《石油化工企业设计防火标准》GB50160-2008（2018年版）的相关设计标准 、规定进行设计。
4. 本项目坐标系采用2000国家大地坐标系，高程系统采用1985国家高程基准。
5. 图中尺寸标注，道路以路面边缘或中心线计，公用工程管廊以管廊中心线或支柱中心线计，围墙以围墙外边线计，建筑物以外墙边线计。
6. 图中所标尺寸单位均以米计。

主要防火间距表

设施名称	方位	相邻设施	规范间距（m）	设计间距（m）	依据规范	符合性
佛塑支线公用工程管廊	东	道云路	10.0	2.4	GB50160-2008第7.4.5	✓
	东	民宅	40.0	59.5	GB50160-2008表4.5.8	✓
	南	民宅	40.0	82.6	GB50160-2008表4.5.8	✓
	西	规划东环路	0.5	1.0	GB50160-2008第4.3.8条	✓
	西	规划佛塑新材料公司3#膜生产厂房	10.0	21.5	GB50160-2008第4.1.12条	✓

注：1. GB50160-2018是指《石油化工企业设计防火标准》GB50160-2008（2018年版）。
2. 东环路均为园区内道路；佛塑支线公用管廊为临时管廊，待园区外乙烯项目公用管廊建成时则佛塑支线公用工程管廊拆除废弃。
3. 本次新建云道线管廊为佛塑支线公用工程管廊的延伸段。

注1：沿厂外公路架空敷设的和跨越厂外公路的厂际管道的管廊柱子，距厂外公路路边的距离小于10m时，宜设置防撞措施。本项目在道云路西侧设置1.5m高C30钢筋砼防撞墙。

岳阳绿色化工高新区云溪产业园云溪片区示意图

工程名称	
工程编号	
子项名称	
子项编号	
专 业	
阶 段	
日 期	
图纸名称	
会签专业	实 名
建 筑	
结 构	
给水排水	
电 气	
暖通空调	
道 路	
园林景观	

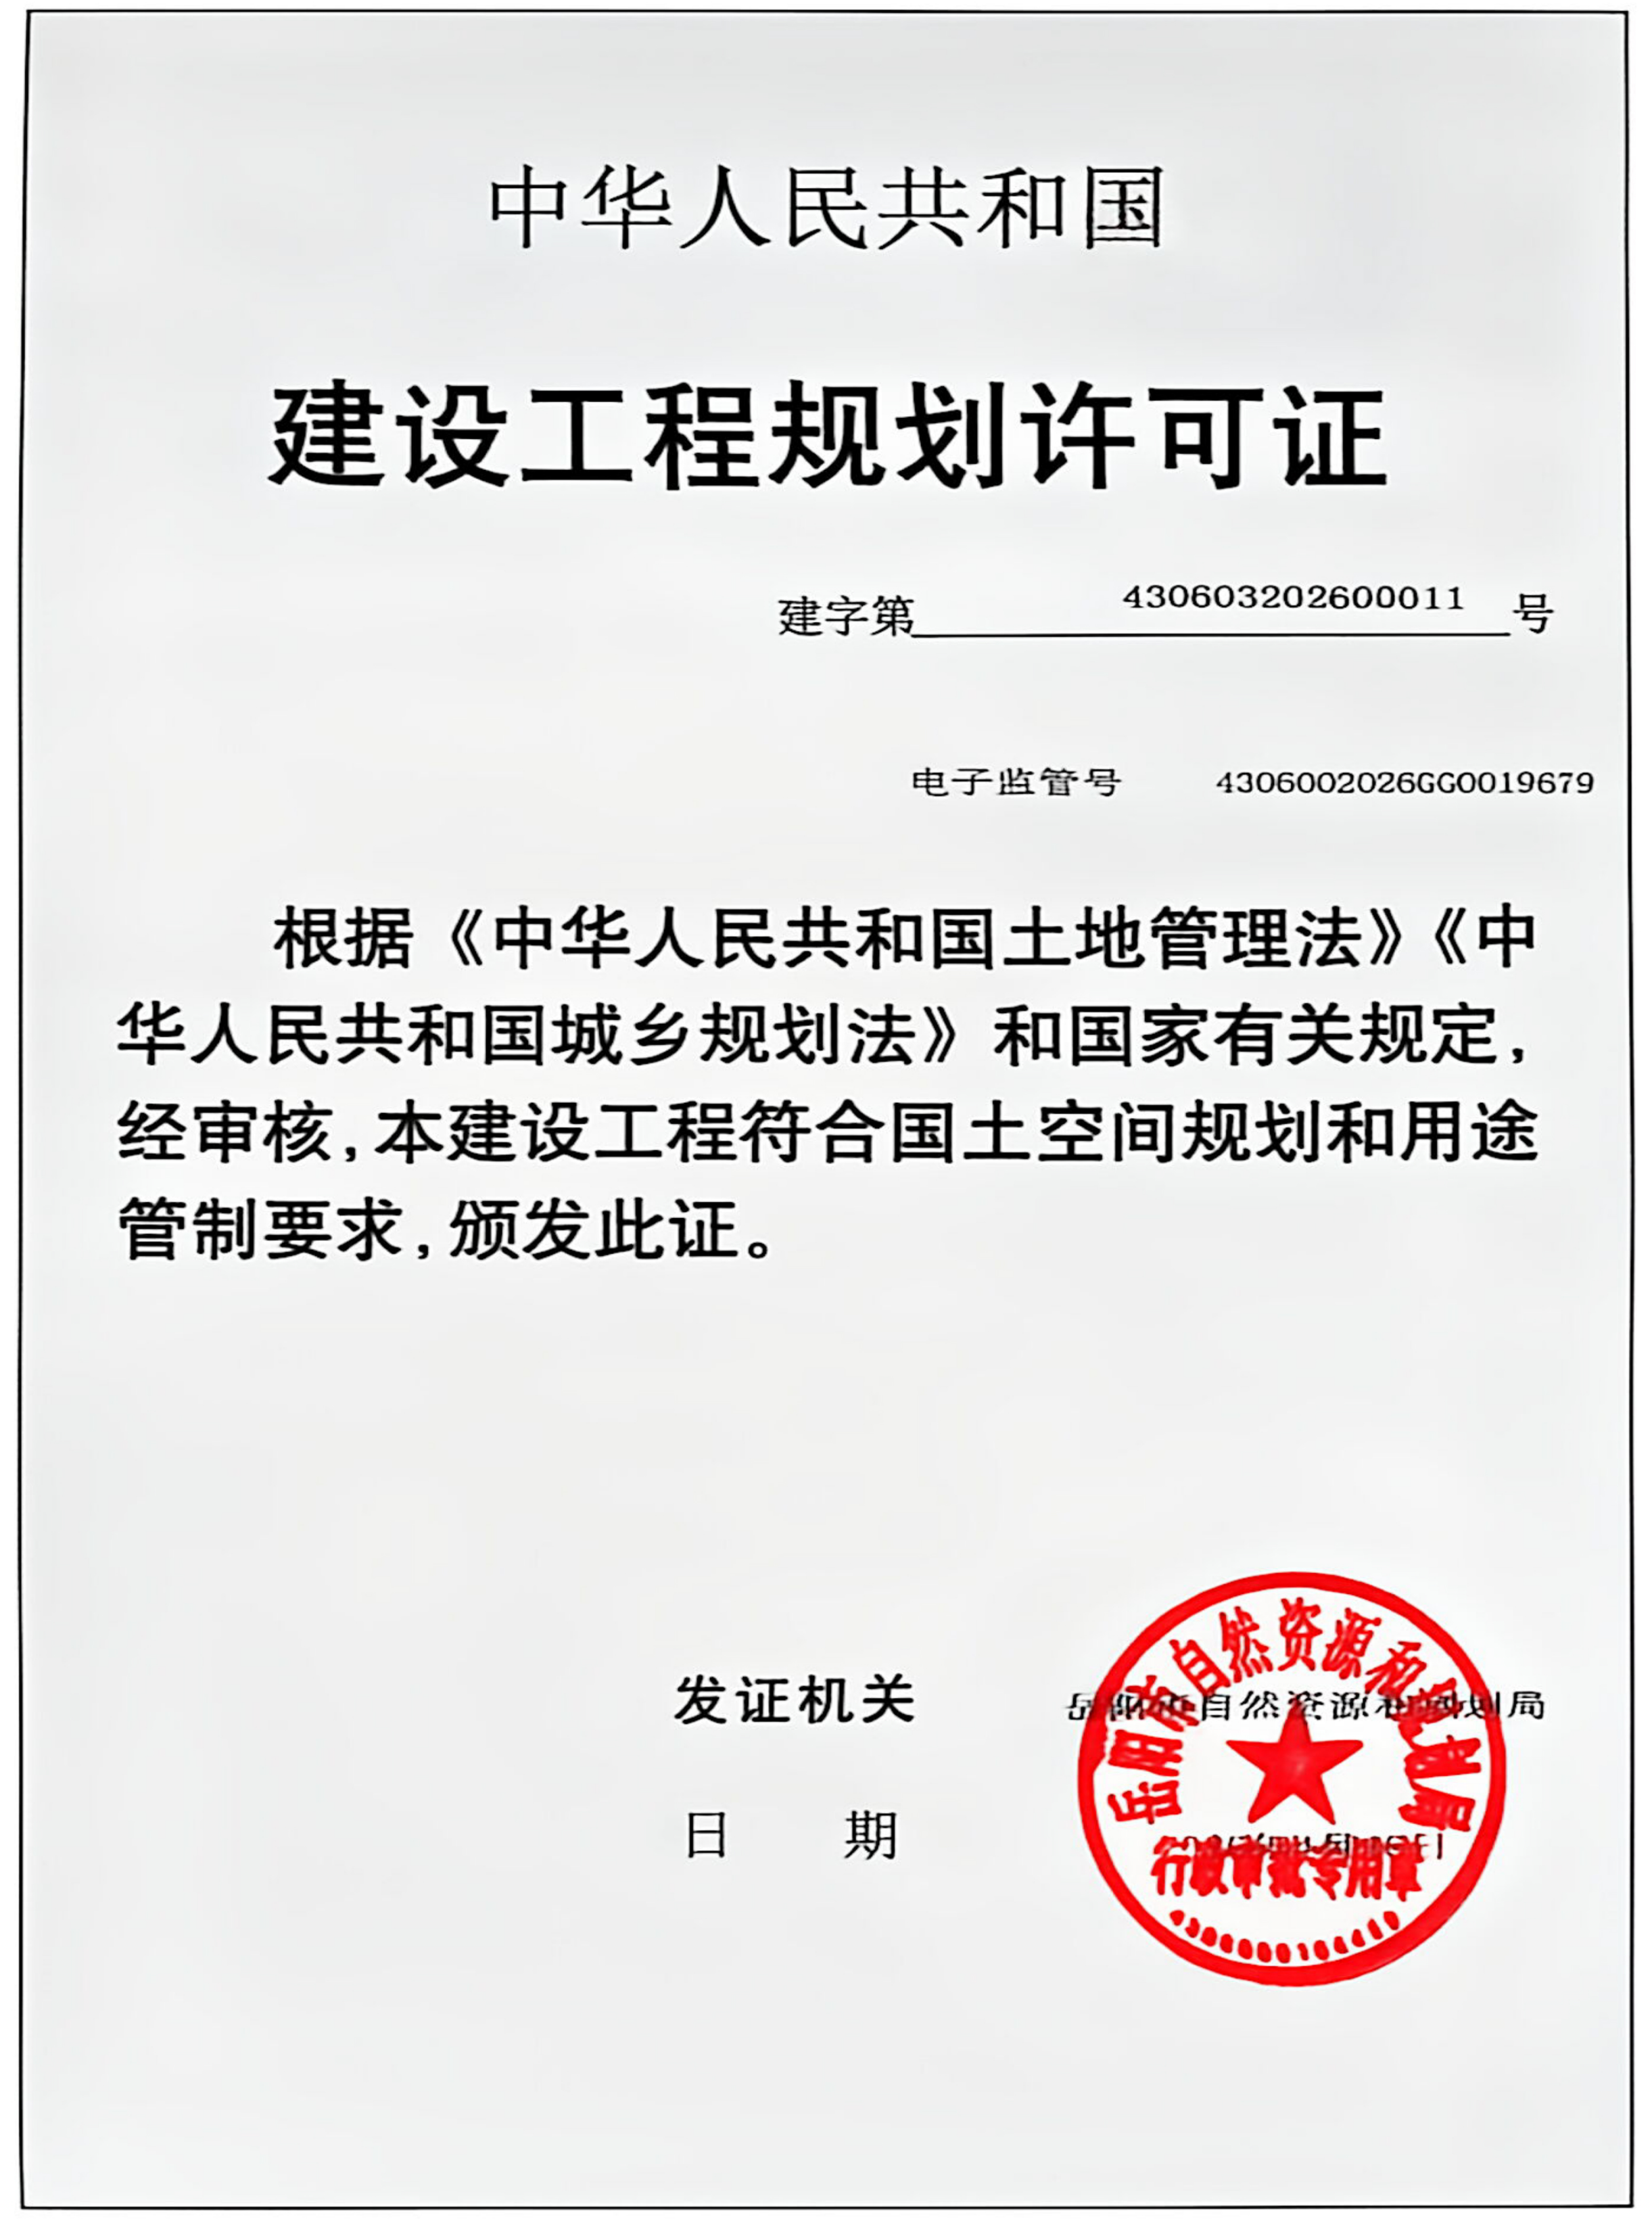

中华人民共和国

建设工程规划许可证

建字第 430603202600011 号

电子监管号 4306002026GG0019679

根据《中华人民共和国土地管理法》《中华人民共和国城乡规划法》和国家有关规定，经审核，本建设工程符合国土空间规划和用途管制要求，颁发此证。

发证机关 岳阳市自然资源和规划局

日　　期

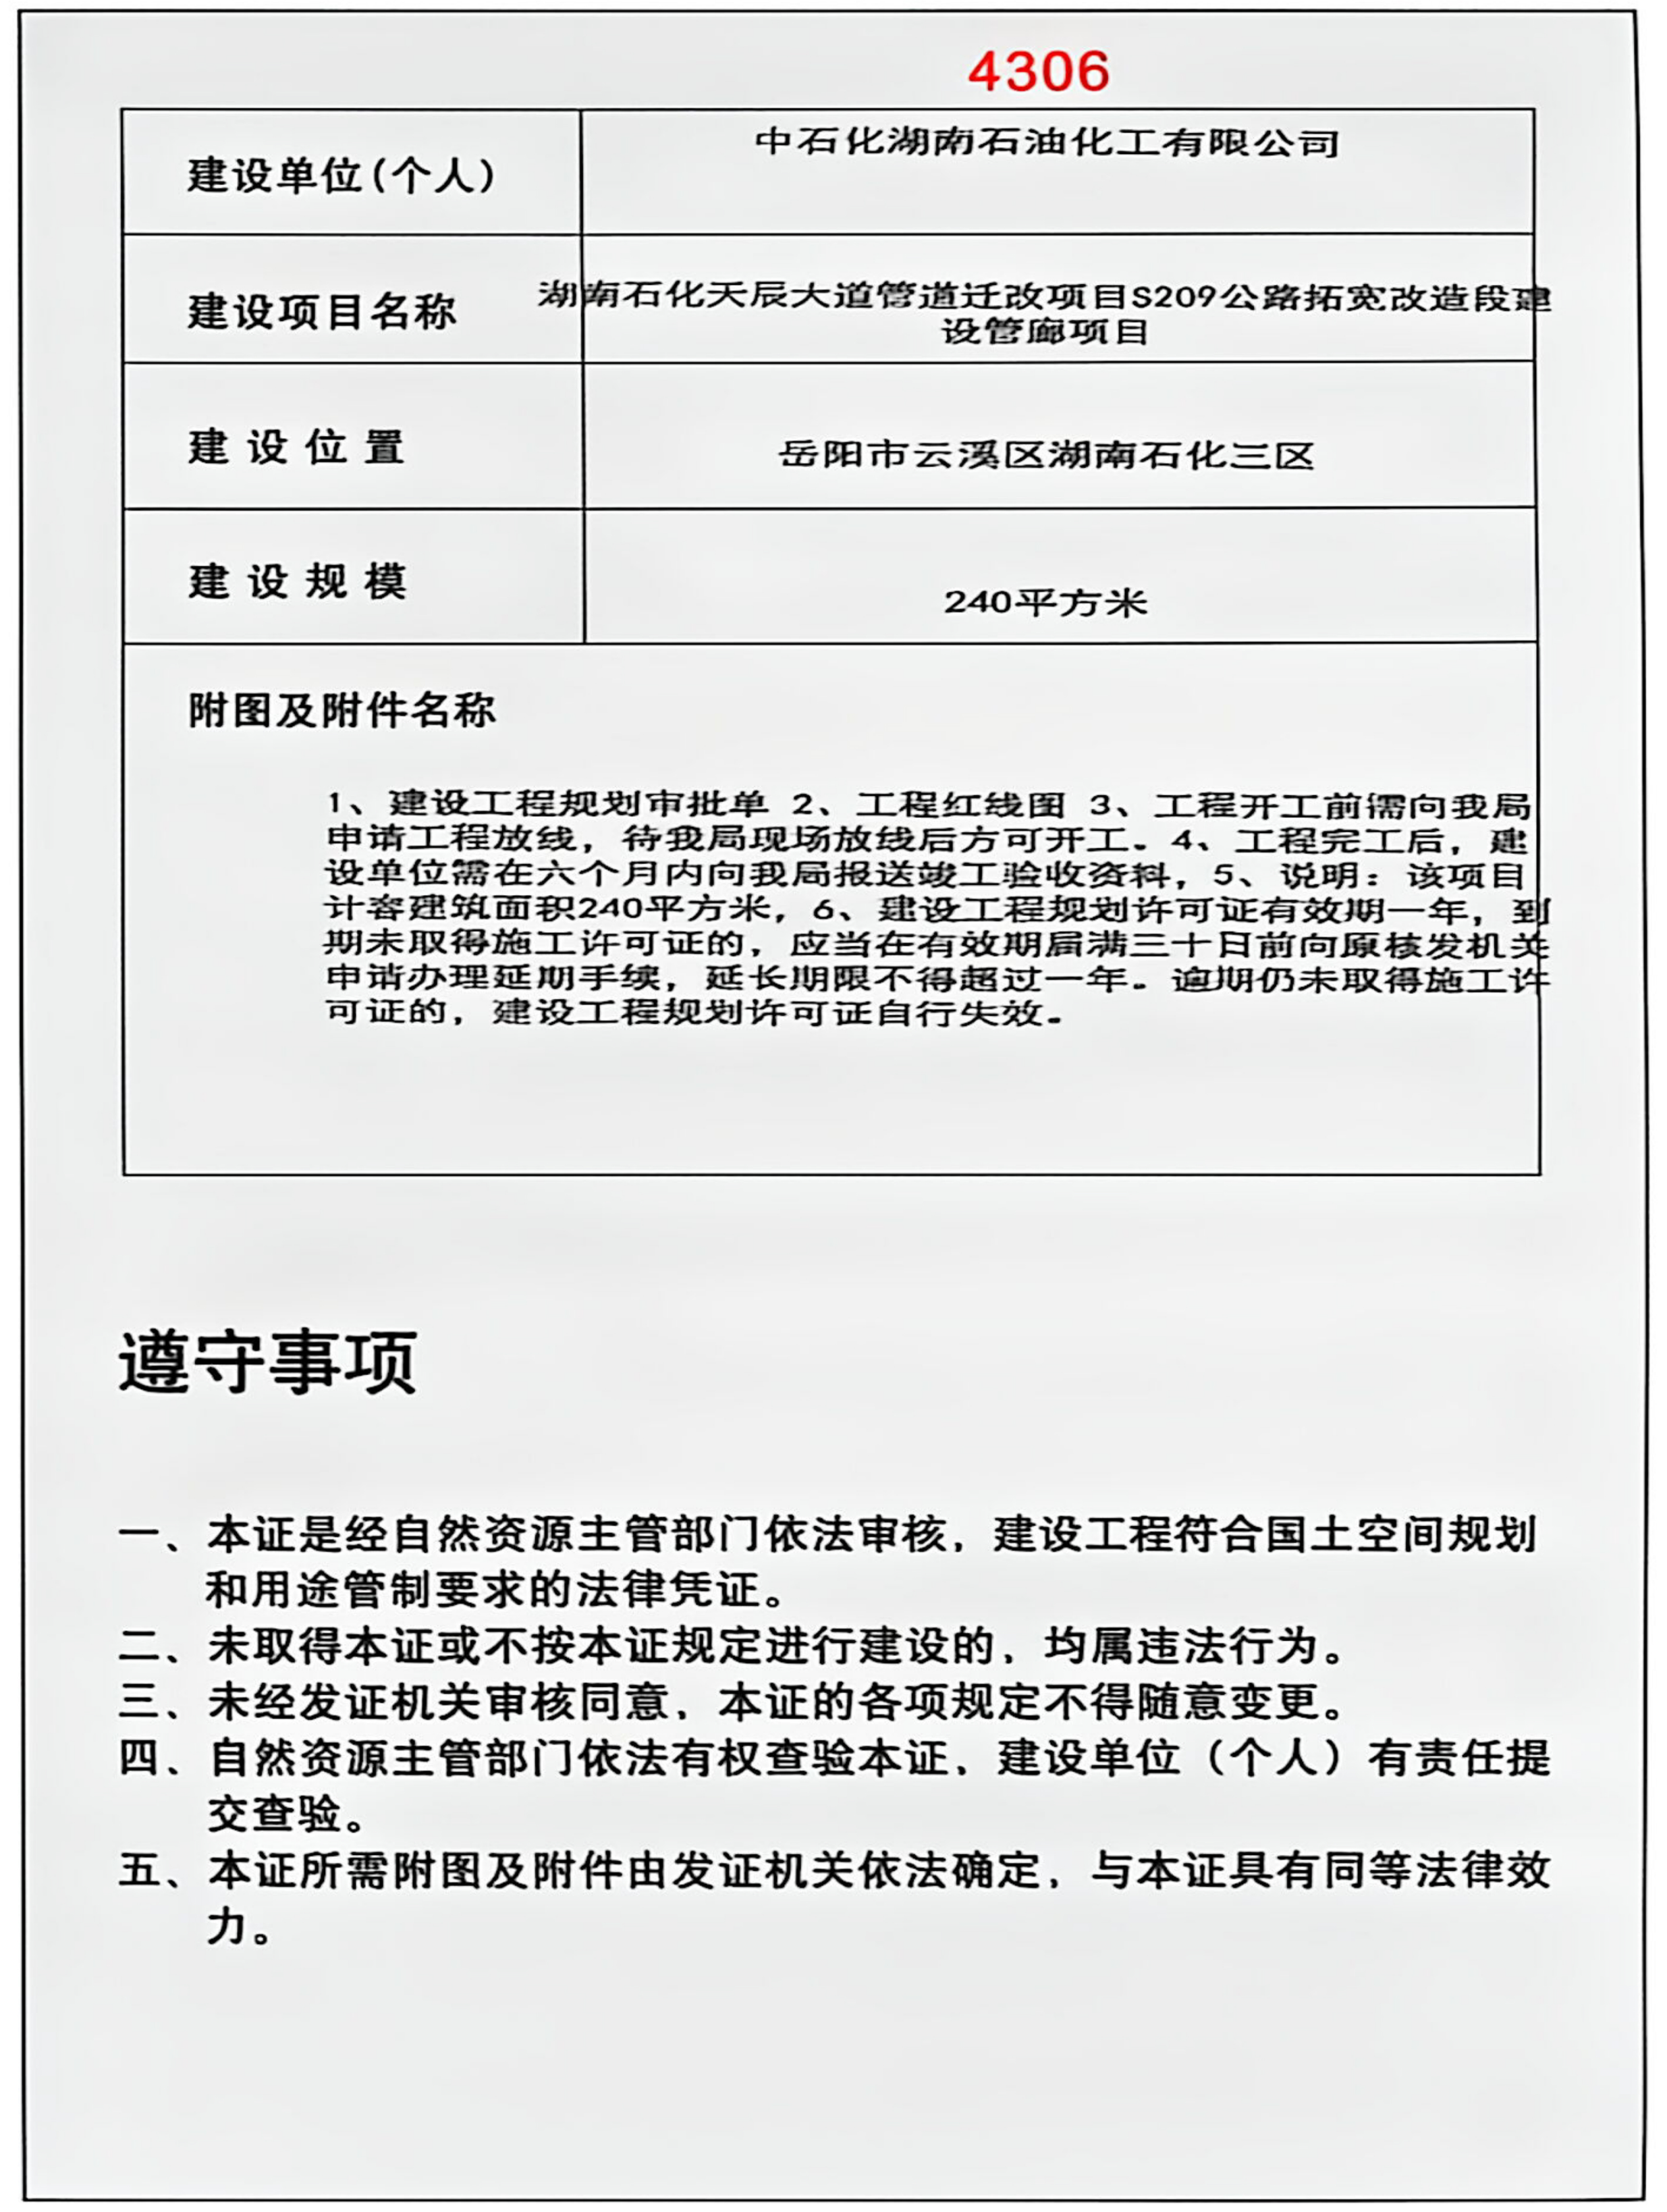

4306

建设单位（个人）	中石化湖南石油化工有限公司
建设项目名称	湖南石化天辰大道管道迁改项目S209公路拓宽改造段建设管廊项目
建 设 位 置	岳阳市云溪区湖南石化三区
建 设 规 模	240平方米

附图及附件名称

1、建设工程规划审批单 2、工程红线图 3、工程开工前需向我局申请工程放线，待我局现场放线后方可开工。4、工程完工后，建设单位需在六个月内向我局报送竣工验收资料，5、说明：该项目计容建筑面积240平方米，6、建设工程规划许可证有效期一年，到期未取得施工许可证的，应当在有效期届满三十日前向原核发机关申请办理延期手续，延长期限不得超过一年。逾期仍未取得施工许可证的，建设工程规划许可证自行失效。

遵守事项

一、本证是经自然资源主管部门依法审核，建设工程符合国土空间规划和用途管制要求的法律凭证。
二、未取得本证或不按本证规定进行建设的，均属违法行为。
三、未经发证机关审核同意，本证的各项规定不得随意变更。
四、自然资源主管部门依法有权查验本证，建设单位（个人）有责任提交查验。
五、本证所需附图及附件由发证机关依法确定，与本证具有同等法律效力。

根据《中华人民共和国城乡规划法》（2019修正版）第四十条，以及《关于城乡规划公开公示的规定》（住建部建规〔2013〕166号）第二十条之规定，我局现依法将该项目规划工程许可向社会进行批后公布。

http://www.yunxiqu.gov.cn/　　岳阳市云溪区自然资源局监制